
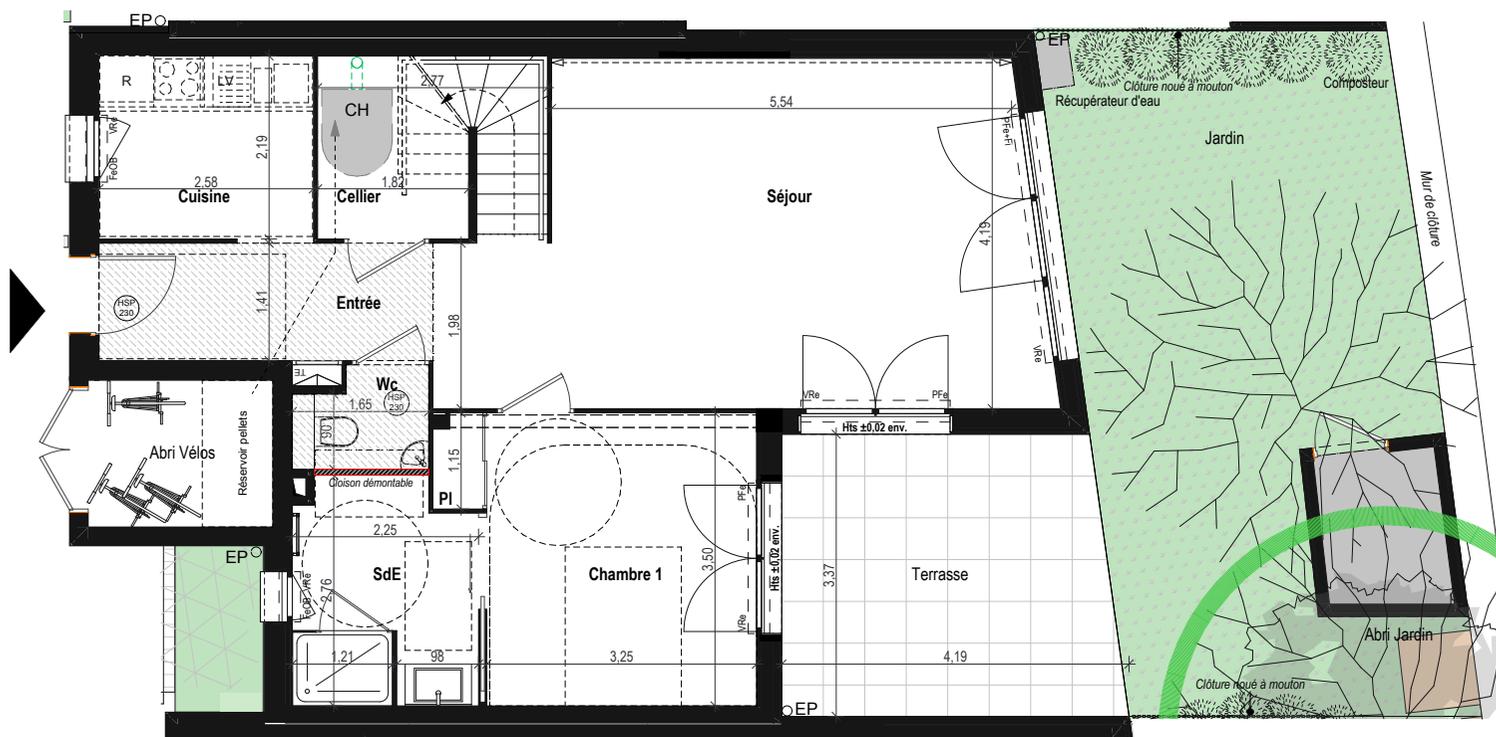


EKO LODGE

Quartier Lorette - SAINT-MALO

GRUPE LAUNAY

19, Bd de Beaumont
CS 71202
35012 RENNES Cedex
Tél : 02 99 350 330
www.groupe-launay.com

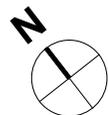

T5 Maison 4 RDC

Pièce	Surface Habitable (m ²)
Entrée	5,66
Séjour	27,39
Cuisine	5,86
Chambre 1 / PI	12,04
SdE	5,78
WC	1,59
Cellier / PI	3,69
Total RdC.....	62,01 m²
Chambre 2 / PI	11,32
Chambre 3 / PI	12,73
Chambre 4 / PI	12,77
SdB / PI	5,23
WC	1,83
Dégt.	3,52
Total Etage.....	47,40 m²
TOTAL	109,41 m²

Pièce Surface Annexe (m²)

Terrasse	13,32
Jardin (compris Abri Jardin)	35,09
Abri Jardin	2,68
Abri Vélos	3,90



LEGENDE

	Tableau général électrique		
CH	Chaudière	GC	Garde-Corps
Fi	Baie fixe	Cla	Clastra
Fe/PFe	Fenêtre (Fe) ou Porte-fenêtre (PFe) ouvrant à la Française		
OB	Fenêtre ouvrant à la Française+oscillo-battant		
All. Vit.	Fenêtre avec allège vitrée		
VRe	Volet roulant électrique		
	Faux plafond		Gaine technique
Hts	Hauteur à franchir accès balcon ou terrasse		
	Retombée de poutre		

NOTA : Les côtes et les surfaces indiquées peuvent varier légèrement en fonction des impératifs de construction. Des modifications mineures ou des aménagements de détails nécessaires pour des raisons d'ordre technique ou administratif pourront être reportés sur les plans.

24/07/2023

paa

PAUMIER ARCHITECTES ASSOCIES
20 Avenue Henri Fréville 35200 RENNES
Tél : 02 23 42 45 45 contact@paumier-architectes.fr



M4 RDC

EKO LODGE

Quartier Lorette - SAINT-MALO


GRUPE LAUNAY

19, Bd de Beaumont
CS 71202
35012 RENNES Cedex
Tél : 02 99 350 330
www.groupe-launay.com

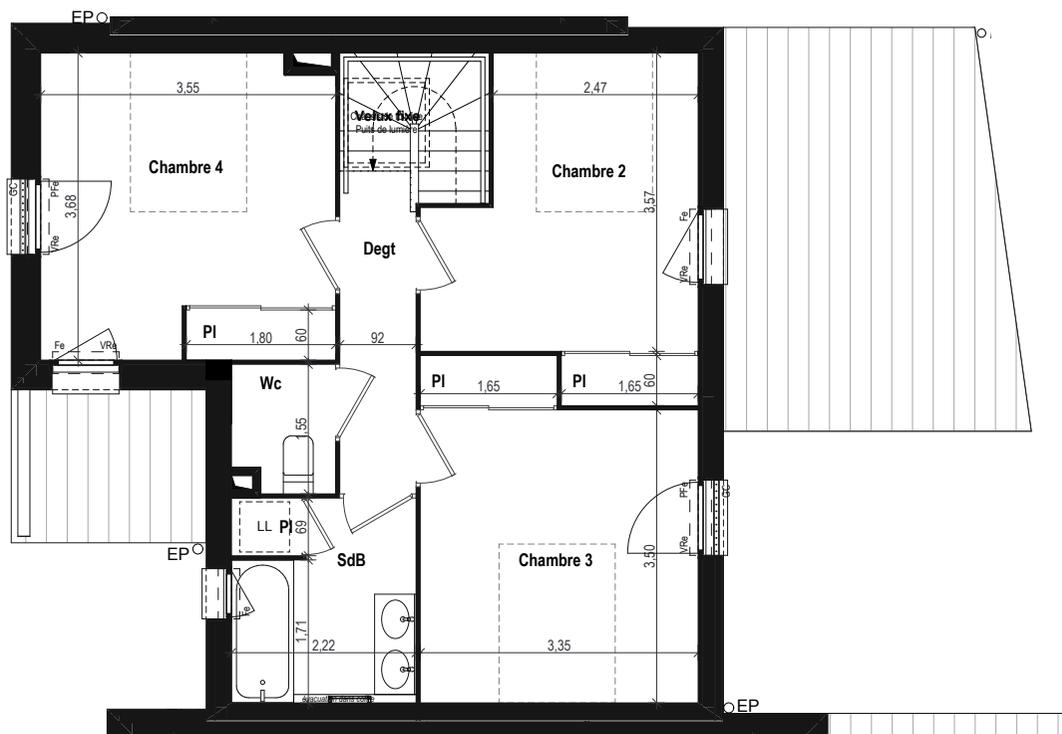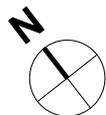

T5 Maison 4 R+1

Pièce	Surface Habitable (m²)
Entrée	5,66
Séjour	27,39
Cuisine	5,86
Chambre 1 / PI	12,04
SdE	5,78
WC	1,59
Cellier / PI	3,69
Total RdC.....	62,01 m²
Chambre 2 / PI	11,32
Chambre 3 / PI	12,73
Chambre 4 / PI	12,77
SdB / PI	5,23
WC	1,83
Dégt.	3,52
Total Etage.....	47,40 m²
TOTAL	109,41 m²
Pièce	Surface Annexe (m²)
Terrasse	13,32
Jardin (compris Abri Jardin)	35,09
Abri Jardin	2,68
Abri Vélos	3,90

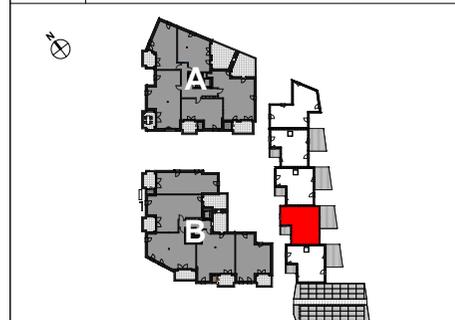

LEGENDE

	Tableau général électrique
CH	Chaudière
Fi	Baie fixe
Fe/PFe	Fenêtre (Fe) ou Porte-fenêtre (PFe) ouvrant à la Française
OB	Fenêtre ouvrant à la Française+oscillo-battant
All. Vit.	Fenêtre avec allège vitrée
VRe	Volet roulant électrique
	Faux plafond
	Hts
	Retombée de poutre

NOTA : Les côtes et les surfaces indiquées peuvent varier légèrement en fonction des impératifs de construction. Des modifications mineures ou des aménagements de détails nécessaires pour des raisons d'ordre technique ou administratif pourront être reportés sur les plans.

24/07/2023

paa

PAUMIER ARCHITECTES ASSOCIES
20 Avenue Henri Fréville 35200 RENNES
Tél : 02 23 42 45 45 contact@paumier-architectes.fr

M4 R+1