

KAPELLA


ROUTE DE LA CHAPELLE - NANTES

46 Rue de Strasbourg
CS 71728
44017 Nantes Cedex 01
Tél : 02 40 411 000



Maison 01

Total Surface Maison	88.00 m²
Surfaces Annexes :	
jardin	80 m²
Rangement	8 m²
Terrasse	6.50 m²

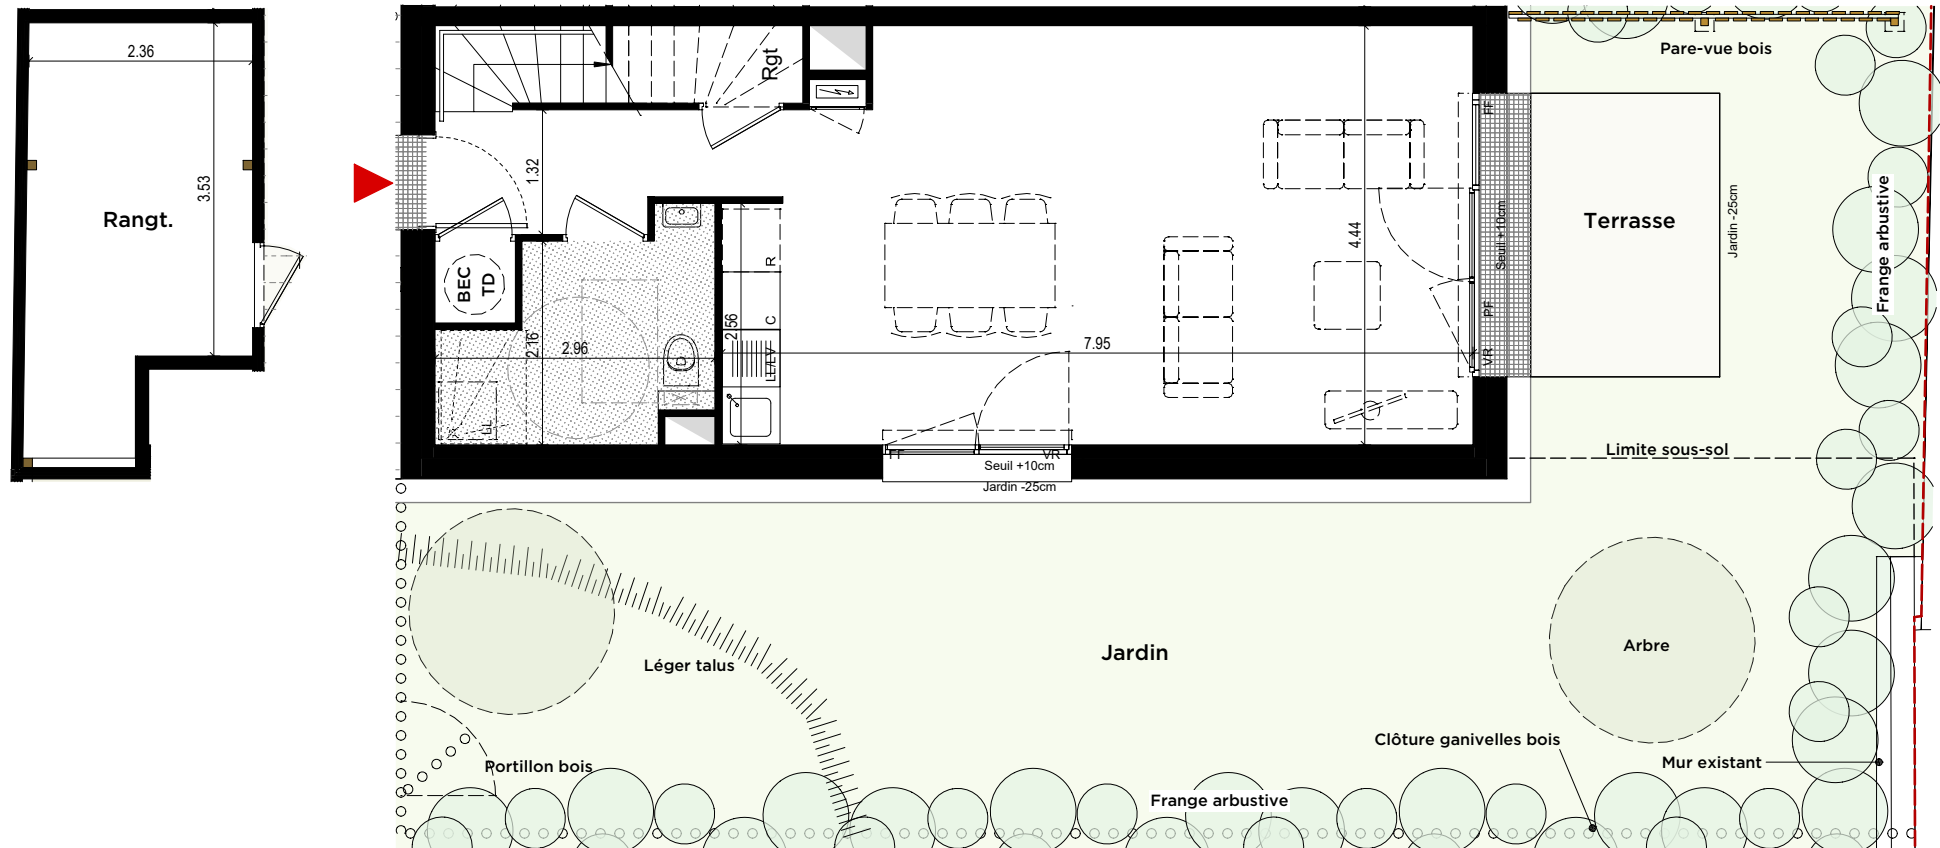

Nota : « Les cotes et les surfaces indiquées peuvent varier légèrement en fonction des impératifs de construction. Des modifications mineures ou des aménagements de détails nécessaires pour des raisons d'ordre technique ou administratif pourront être reporté sur les plans »

17 octobre 2025

niie
ARCHITECTE

MILLE Architectes
7 quai de Versailles / 44000 NANTES
02 85 29 09 24 / contact@mille-architectes.com

Maison M01