

KAPELLA

ROUTE DE LA CHAPELLE - NANTES

GRUPE LAUNAY
PAYS DE LOIRE


46 Rue de Strasbourg
CS 71728
44017 Nantes Cedex 01
Tél : 02 40 411 000



T4

Maison 02

Total Surface Maison	88.00 m ²
Surfaces Annexes :	
jardin	123 m ²
Rangement	9 m ²
Terrasse	6.50 m ²

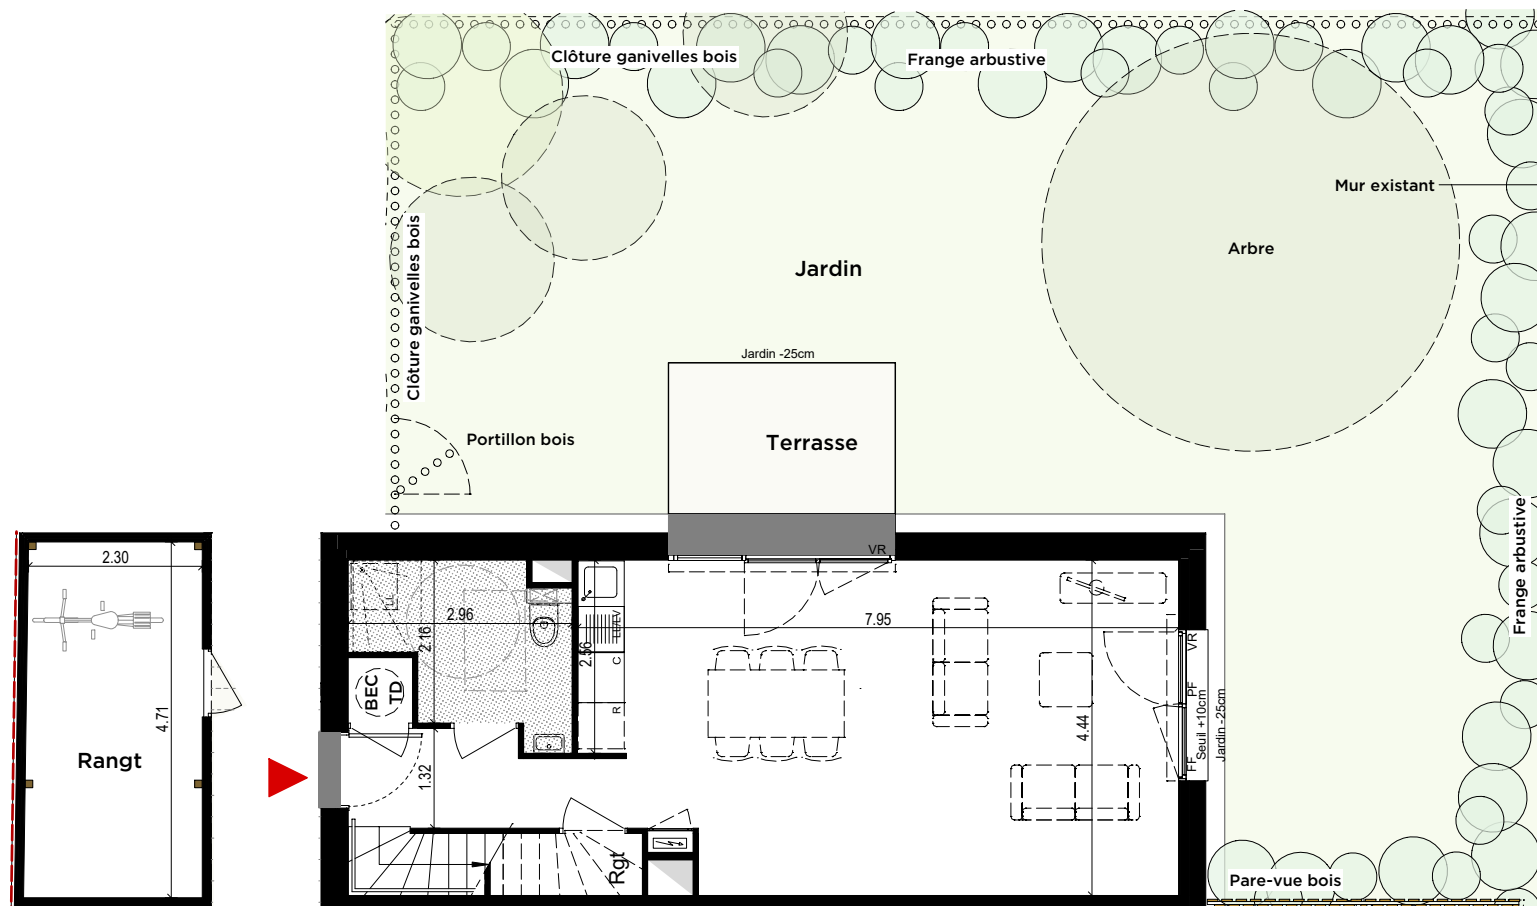

Nota : « Les cotes et les surfaces indiquées peuvent varier légèrement en fonction des impératifs de construction. Des modifications mineures ou des aménagements de détails nécessaires pour des raisons d'ordre technique ou administratif pourront être reporté sur les plans »

17 octobre 2025

MILLE
ARCHITECTES

MILLE Architectes
7 quai de Versailles / 44000 NANTES
02 85 29 09 24 / contact@mille-architectes.com

Maison M02