


ELEVEN



44000 NANTES

GROUPE LAUNAY

48 rue de Strasbourg
44017 NANTES
Cedex 1
Tél. 02 40 41 00 00

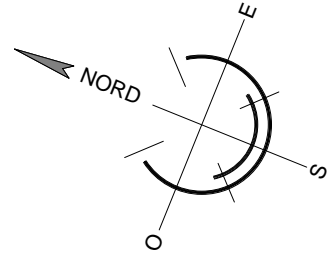

| T2 | R+1 |
|------------------|----------------------------|
| Pièce | Surfaces habitables |
| SEJOUR - CUISINE | 20.47 m ² |
| DGT | 2.67 m ² |
| CHAMBRE | 11.58 m ² |
| SdE | 4.60 m ² |
| WC | 1.17 m ² |
| | |
| | |
| | |
| | |
| | |
| | |
| | |
| | |
| TOTAL | 40.49 m² |
| | |
| Surfaces annexe | |
| TERRASSE | 3.11 m ² |

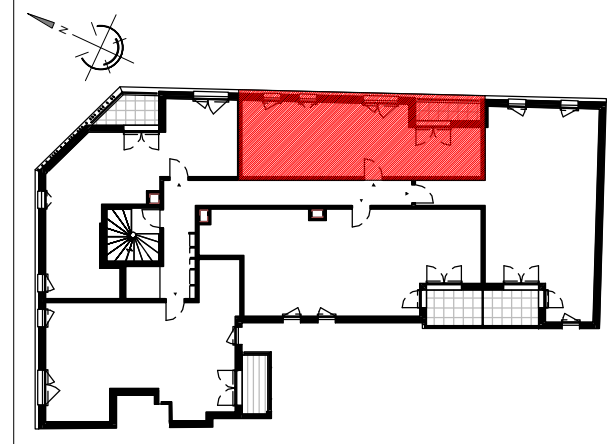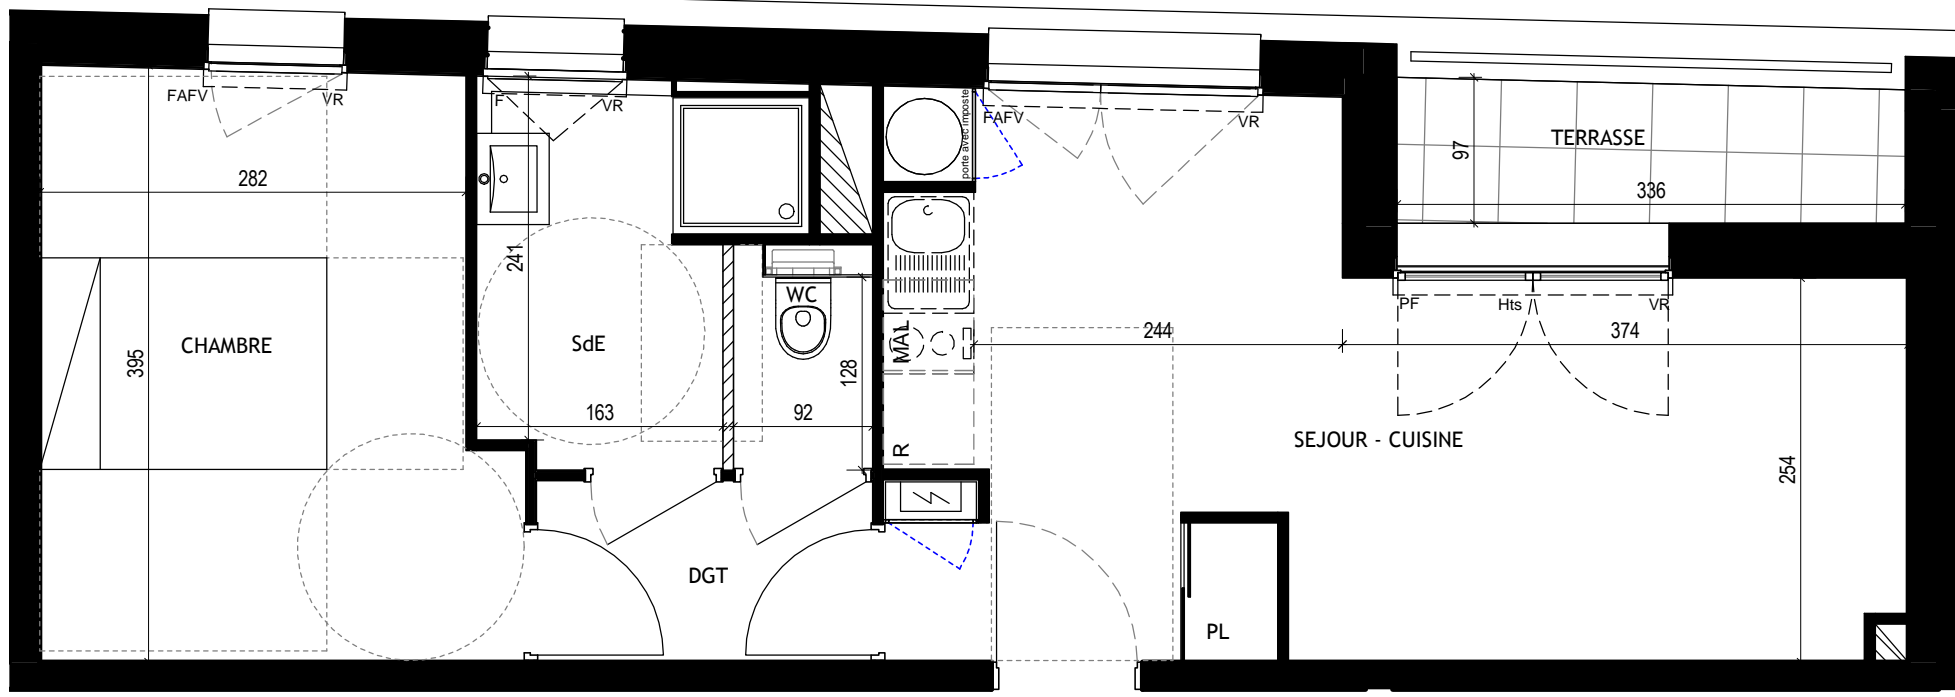

| LEGENDE | |
|---------|---|
| | Tableau Général Electrique |
| | Gaine Technique |
| | Ballon d'Eau Chaud |
| | F/PF Fenêtre / Porte-Fenêtre |
| | FAFV Fenêtre avec Allège Fixe Vitrée |
| | VR Volet Roulant |
| | Cloison démontable |
| | Hauteur Sous Plafond : S.O. |
| | Retombée de Poutre : S.O. |
| | Hts Hauteur de seuil à franchir : 10 cm environ |

Nota :
Les côtes et surfaces indiquées peuvent varier légèrement en fonction des impératifs de construction. Des modifications mineures ou des aménagements de détails nécessaires pour des raisons d'ordre technique ou administratif pourront être reportés sur les plans.

DOCUMENT NON CONTRACTUEL

14 SEPTEMBRE 2017



QUADRA ARCHITECTES
2 rue du Wattman - CS 40355 - 44703 ORVAULT Cedex
Tel. 02 40 76 42 42 - Fax 02 40 40 64 73 - agence@quadra-architectes.fr

ELEVEN


44000 NANTES

GROUPE LAUNAY

48 rue de Strasbourg
44017 NANTES
Cedex 1
Tél. 02 40 41 00 00

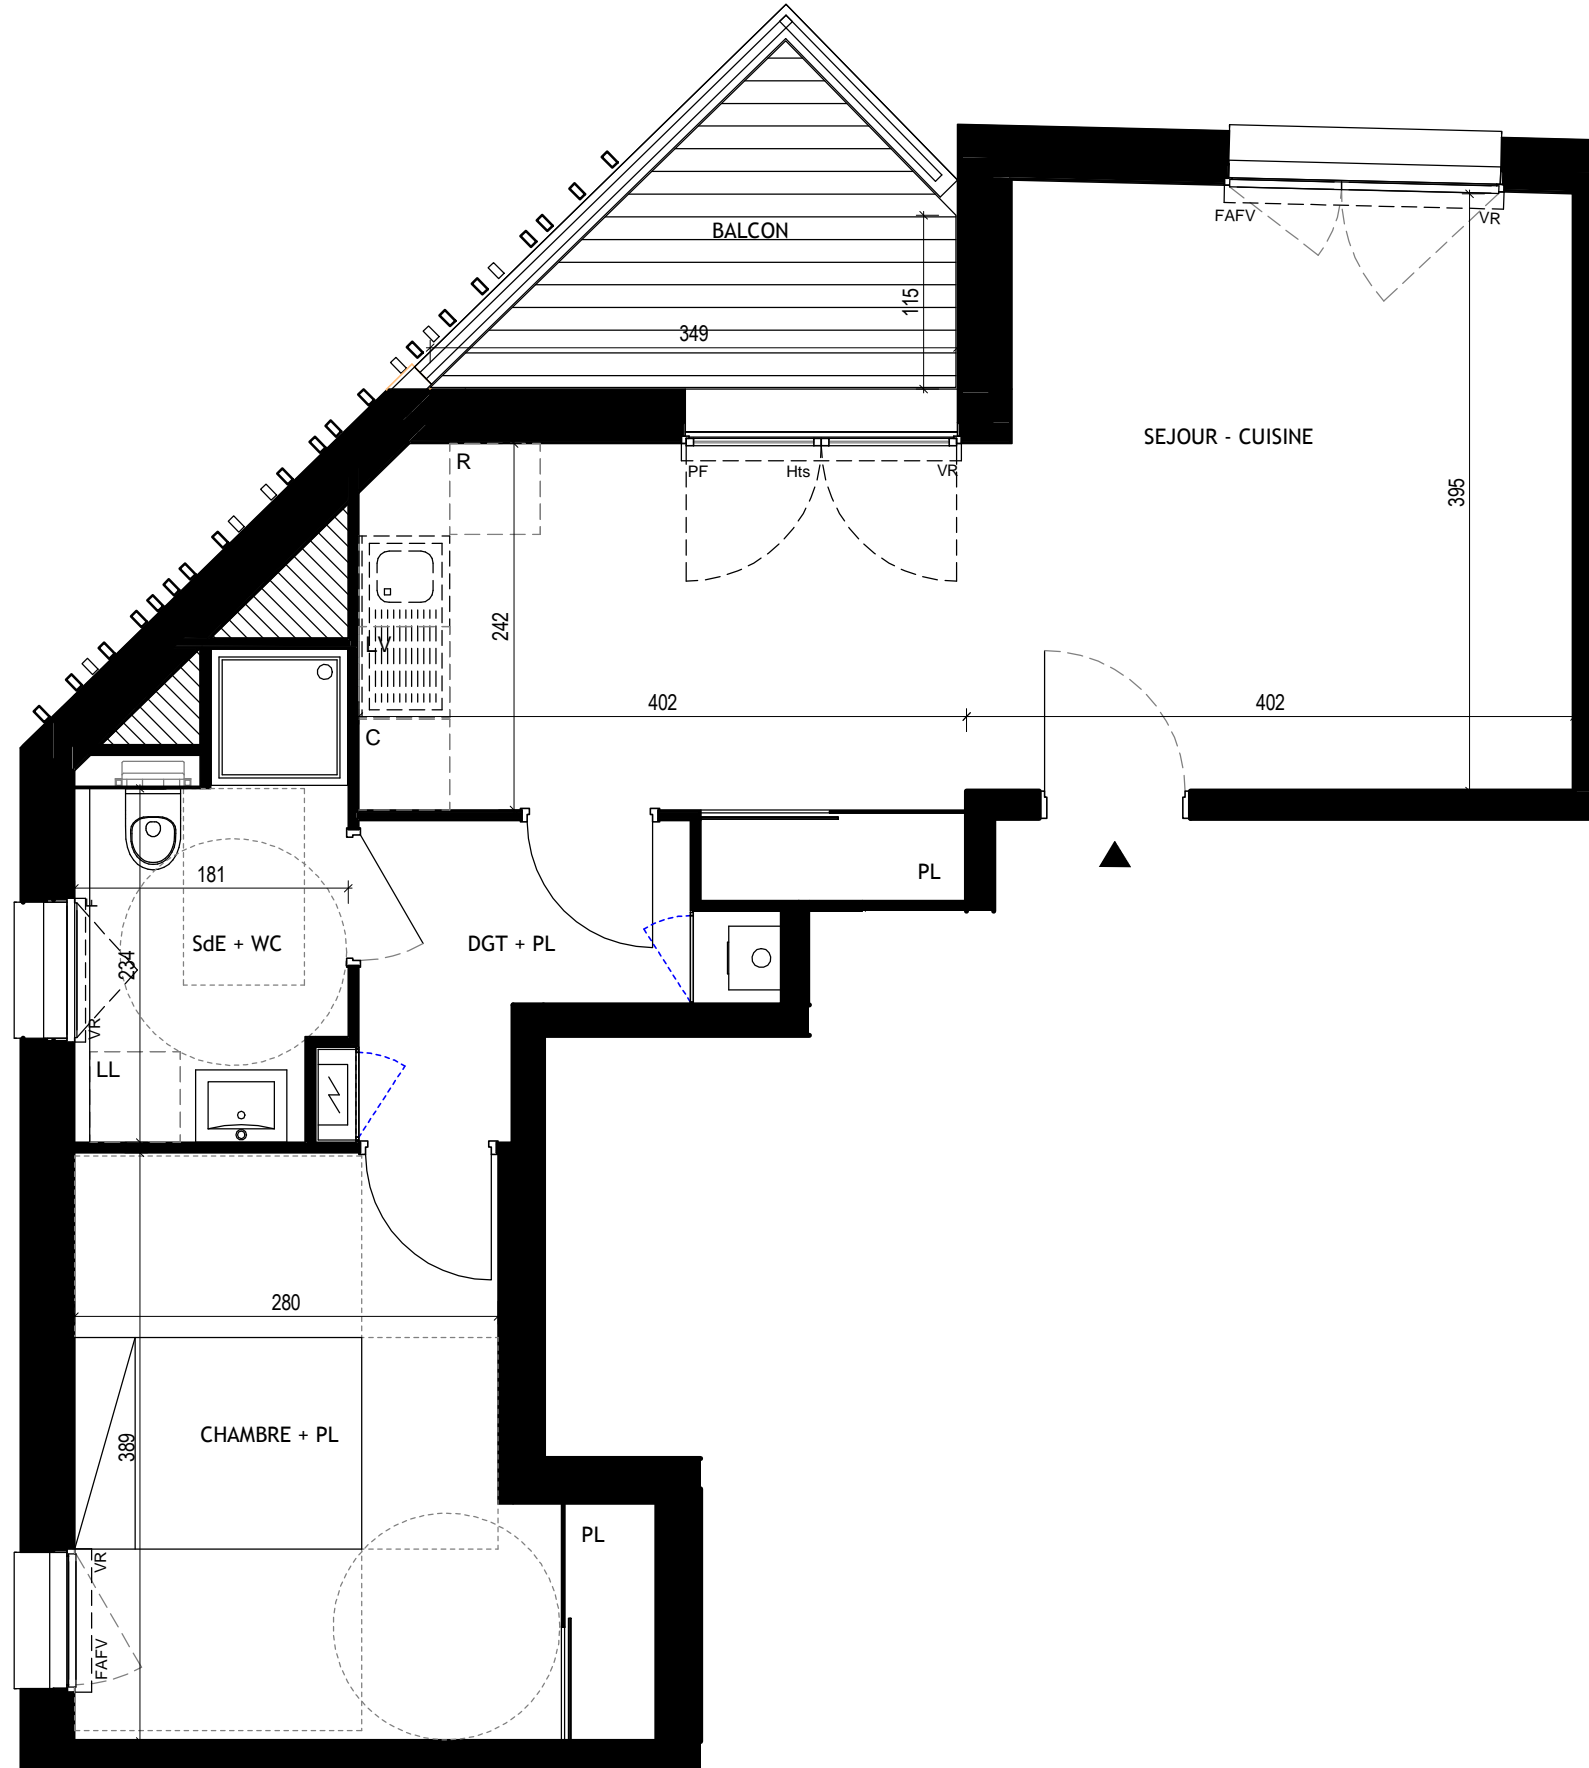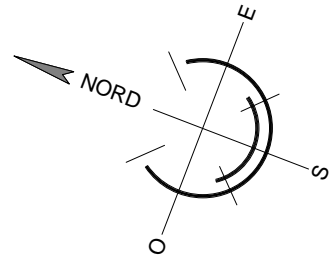

| T2 | R+2 |
|------------------|----------------------|
| Pièce | Surfaces habitables |
| SEJOUR - CUISINE | 26.29 m ² |
| DGT + PL | 3.97 m ² |
| CHAMBRE + PL | 12.53 m ² |
| SdE + WC | 5.06 m ² |
| TOTAL | |
| | 47.85 m ² |
| Surfaces annexe | |
| BALCON | 4.68 m ² |

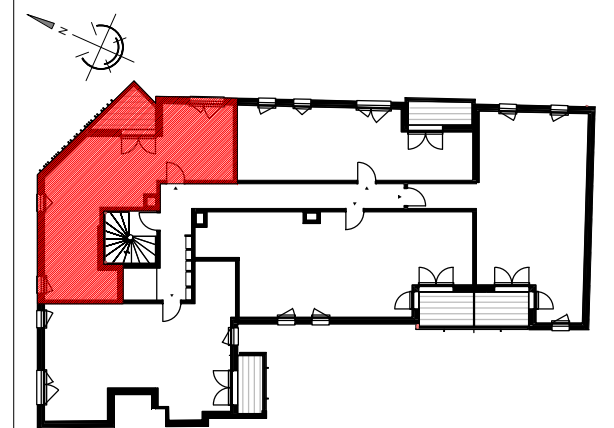

LEGENDE

| | |
|------|---|
| | Tableau Général Electrique |
| | Gaine Technique |
| | Chaudière Gaz à Condensation |
| F/PF | Fenêtre / Porte-Fenêtre |
| FAFV | Fenêtre avec Allège Fixe Vitrée |
| VR | Volet Roulant |
| | Cloison démontable S.O. |
| | Hauteur Sous Plafond : S.O. |
| | Retombée de Poutre : S.O. |
| Hts | Hauteur de seuil à franchir : 10 cm environ |

Nota :
Les côtes et surfaces indiquées peuvent varier légèrement en fonction des impératifs de construction. Des modifications mineures ou des aménagements de détails nécessaires pour des raisons d'ordre technique ou administratif pourront être reportés sur les plans.

DOCUMENT NON CONTRACTUEL

14 SEPTEMBRE 2017



QUADRA ARCHITECTES
2 rue du Wattman - CS 40355 - 44703 ORVAULT Cedex
Tel. 02 40 76 42 42 - Fax 02 40 40 64 73 - agence@quadra-architectes.fr

ELEVEN


44000 NANTES

GROUPE LAUNAY

48 rue de Strasbourg
44017 NANTES
Cedex 1
Tél. 02 40 41 00 00

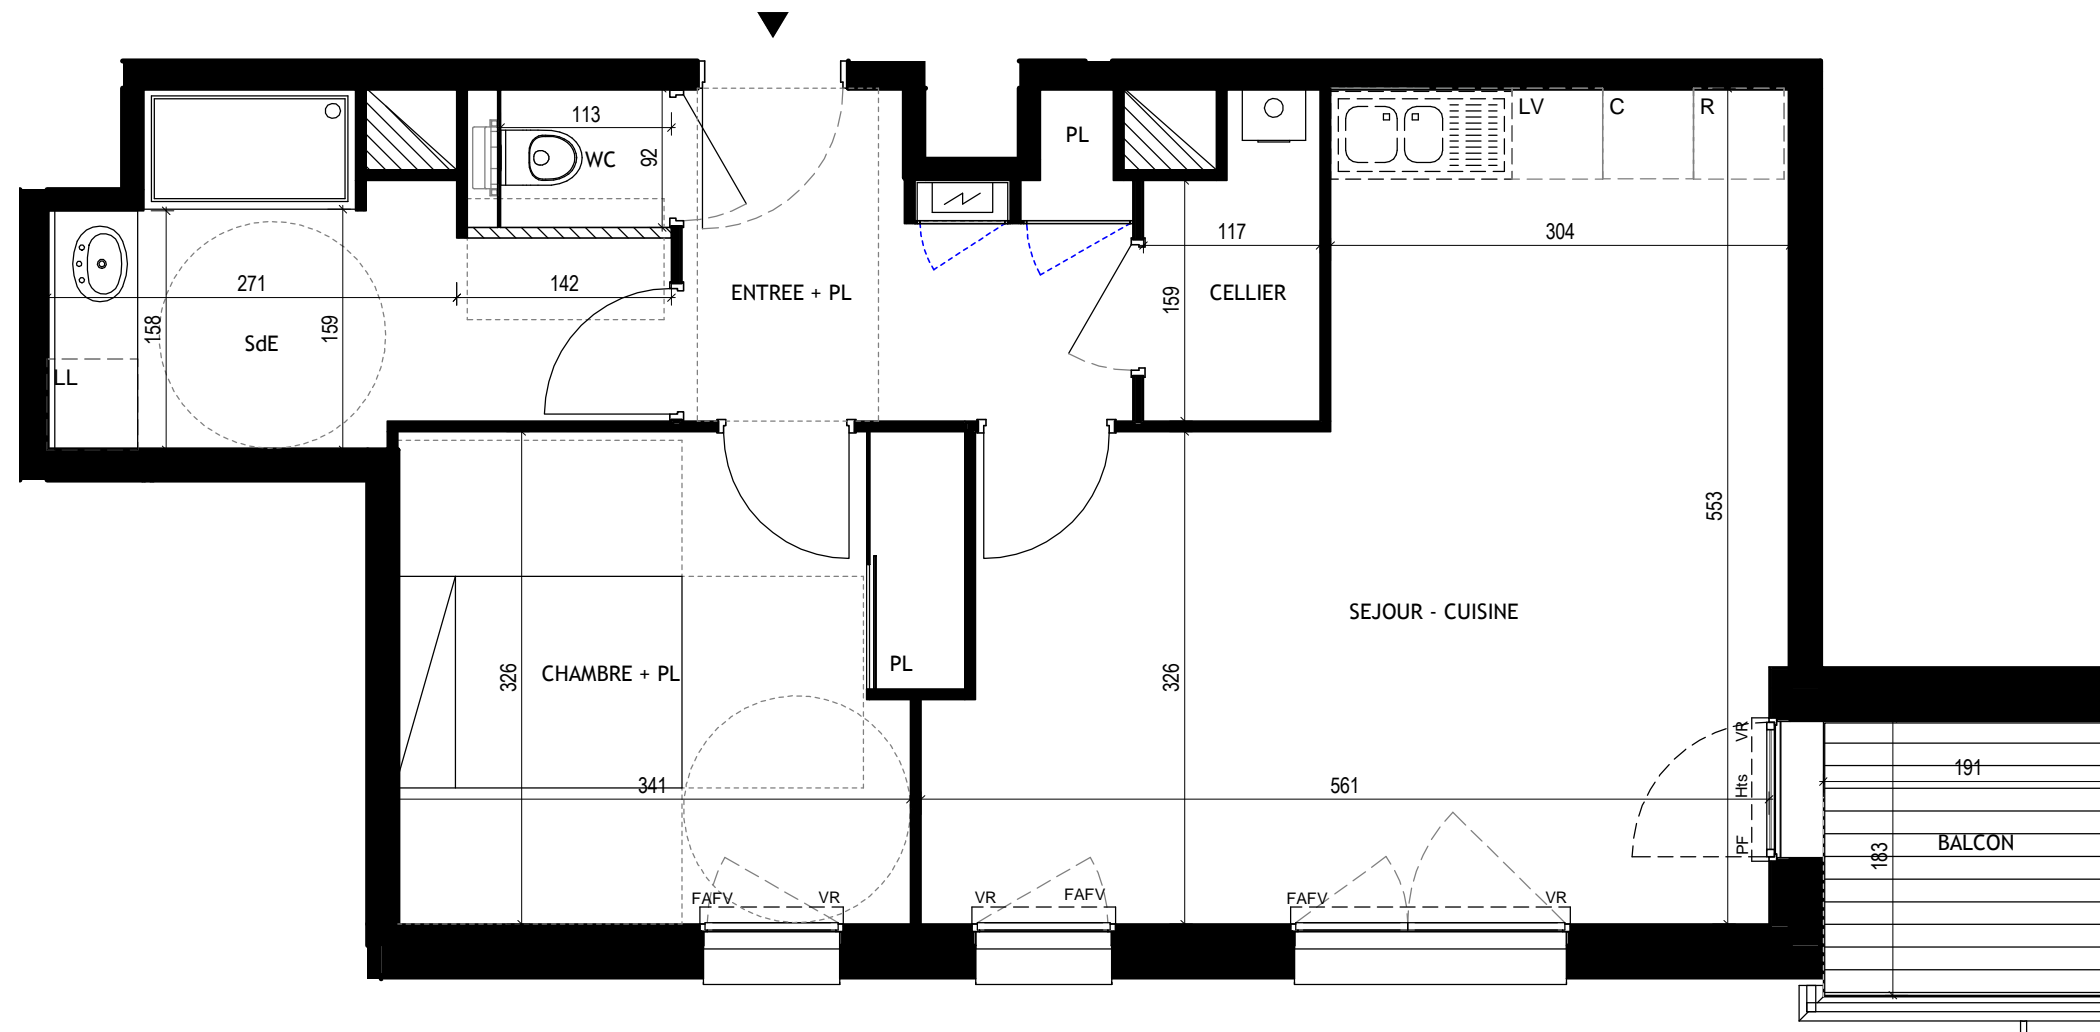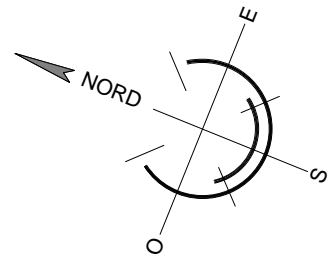

| T2 | R+3 |
|------------------|----------------------------|
| Pièce | Surfaces habitables |
| ENTREE + PL | 5.72 m ² |
| SEJOUR - CUISINE | 24.78 m ² |
| CELLIER | 2.23 m ² |
| CHAMBRE + PL | 11.64 m ² |
| SdE | 7.17 m ² |
| WC | 1.04 m ² |
| TOTAL | 52.58 m² |
| Surfaces annexe | |
| BALCON | 3.50 m ² |

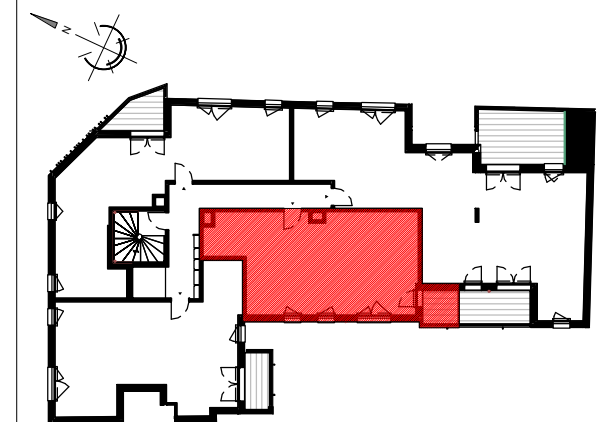

| LEGENDE | |
|---------|---|
| | Tableau Général Electrique |
| | Gaine Technique |
| | Chaudière Gaz à Condensation |
| F/PF | Fenêtre / Porte-Fenêtre |
| FAFV | Fenêtre avec Allège Fixe Vitrée |
| VR | Volet Roulant |
| | Cloison démontable |
| | Hauteur Sous Plafond : S.O. |
| | Retombée de Poutre : S.O. |
| Hts | Hauteur de seuil à franchir : 10 cm environ |

Nota :
Les côtes et surfaces indiquées peuvent varier légèrement en fonction des impératifs de construction. Des modifications mineures ou des aménagements de détails nécessaires pour des raisons d'ordre technique ou administratif pourront être reportés sur les plans.

DOCUMENT NON CONTRACTUEL

14 SEPTEMBRE 2017

QUADRA ARCHITECTES
2 rue du Wattman - CS 40355 - 44703 ORVAULT Cedex
Tel. 02 40 76 42 42 - Fax 02 40 40 64 73 - agence@quadra-architectes.fr