
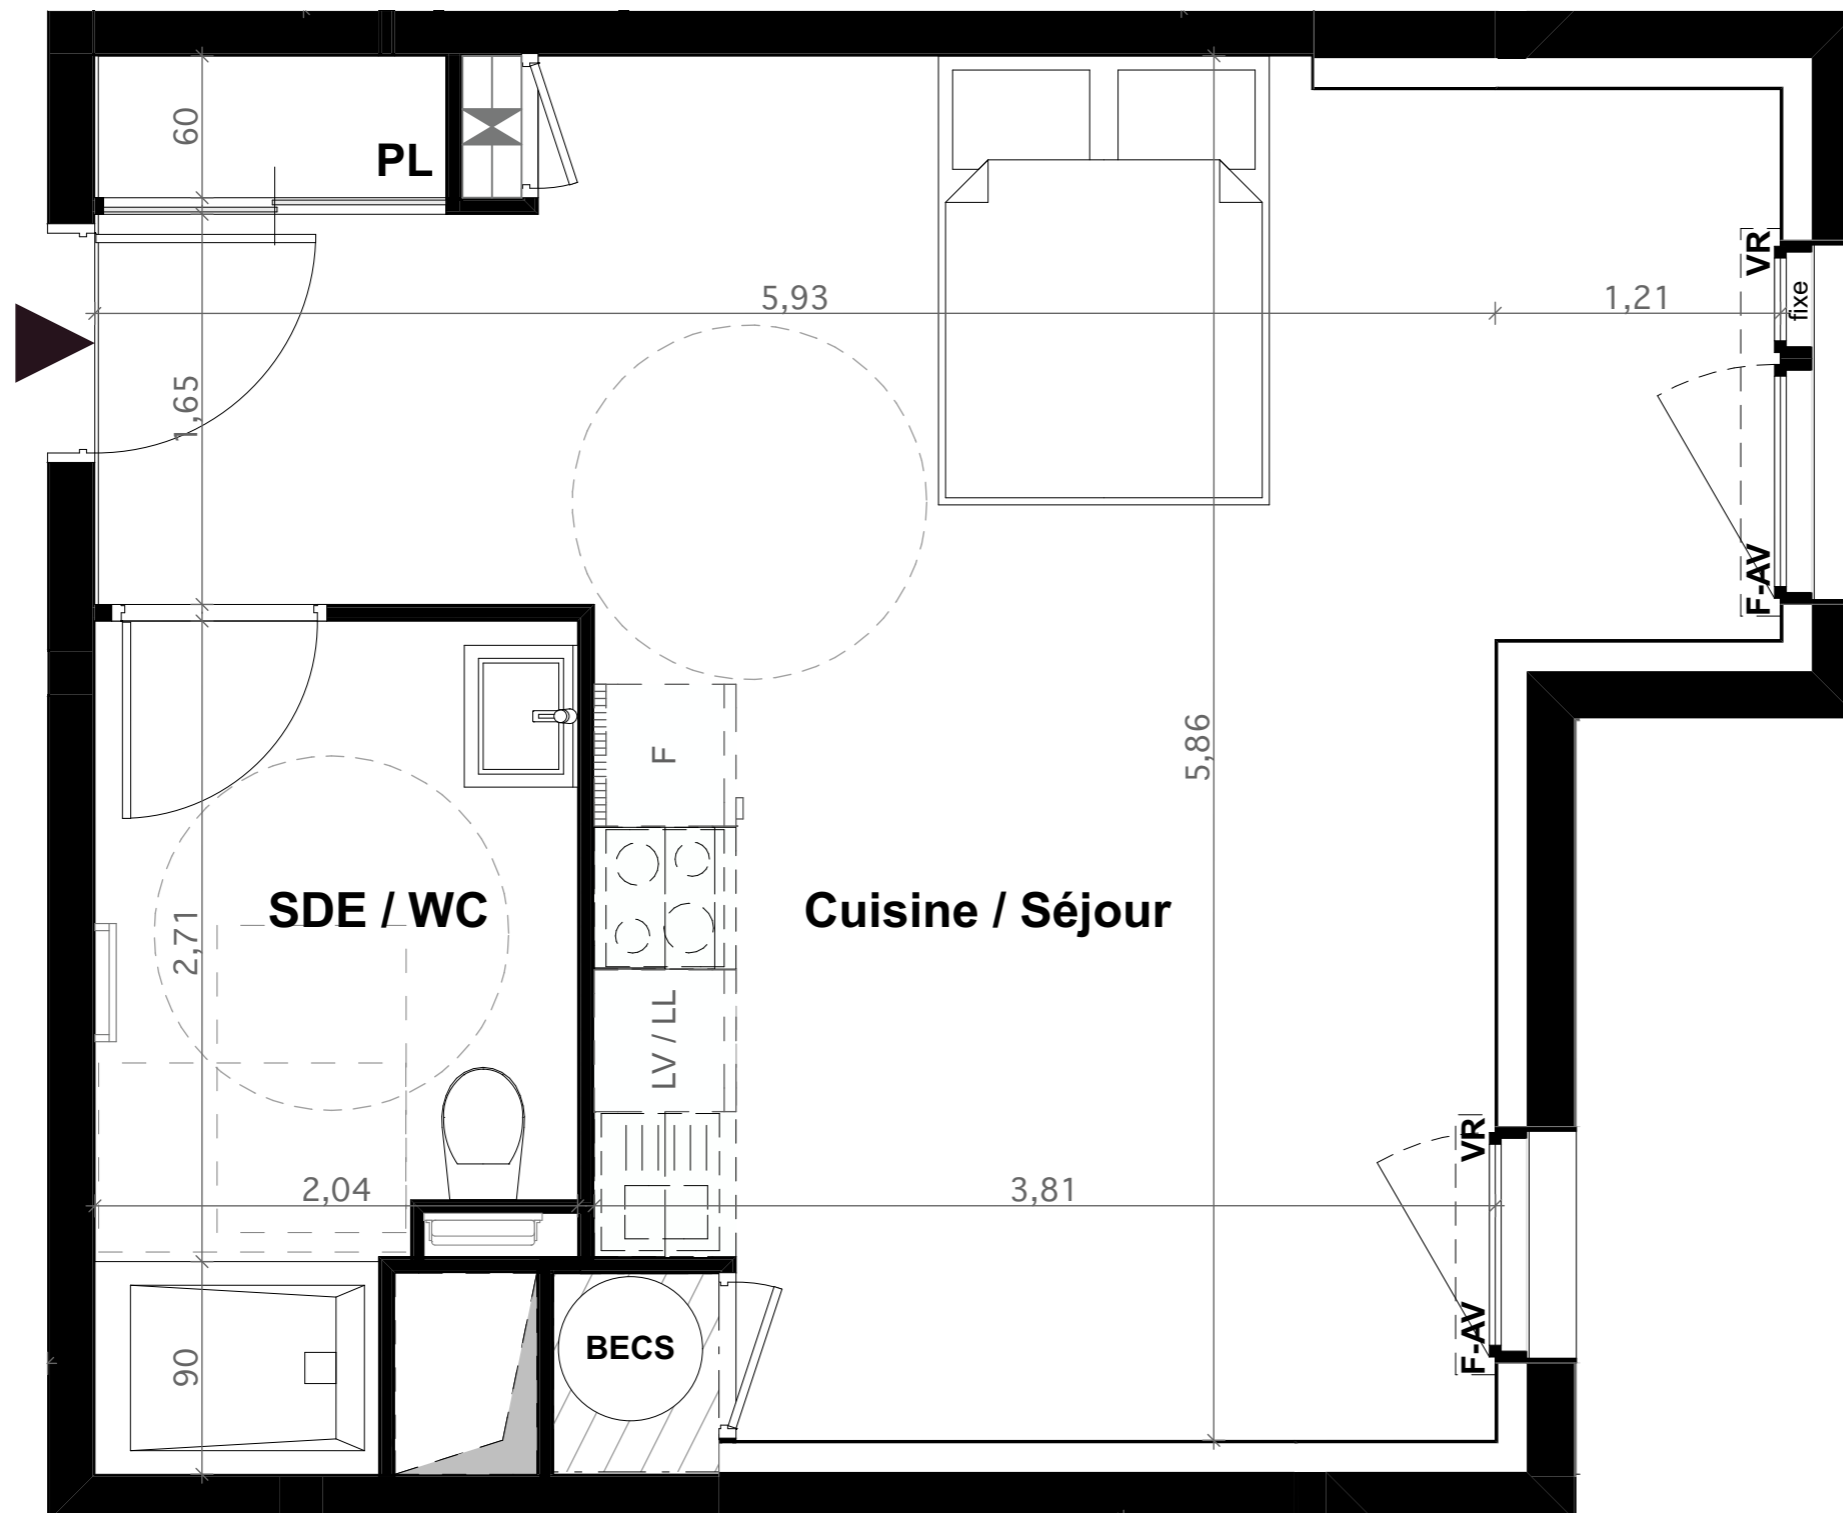


AURORE


RUE HENRI PICHERIT - NANTES

GROUPE LAUNAY

46 rue de Strasbourg
CS 71728
44017 Nantes Cedex 1
Tel. 02 40 41 10 00
Fax. 02 51 84 24 54

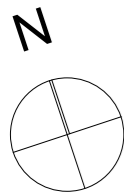

T1	Niveau : R+1	
	Pièces	Surfaces Habitables
	Cuisine / Séjour + Pl	29,94 m ²
	SDE / WC	6,62 m ²
	TOTAL	36,56 m²

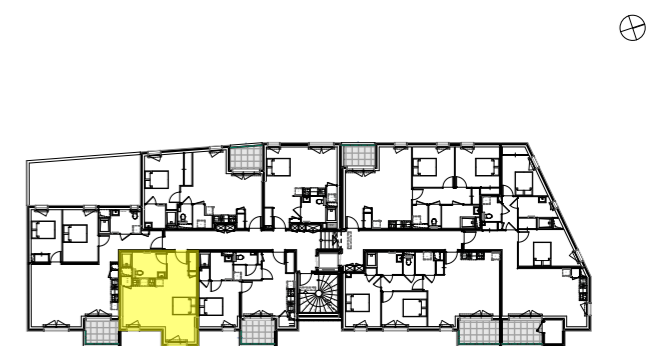

LÉGENDE	
	Tableau général électrique
	Chaudière gaz / Ballon d'eau chaude sanitaire
	Gaines techniques
F/PF-OF	Fenêtre / Porte-fenêtre ouvrant à la française
F/PF-OB	Fenêtre / Porte-fenêtre oscillo battant
F-AV	Fenêtre allège vitrée fixe
VR	Volet roulant
HTS	Hauteur à franchir accès terrasse loggia = 9cm
	Cloison démontable
	Hauteur sous plafond < 2,50m
	Retombée de poutre

DOCUMENT NON CONTRACTUEL

26 JUILLET 2017

NOTA: LES CÔTES ET SURFACES INDIQUÉES PEUVENT VARIÉES LÉGÈREMENT EN FONCTION DES IMPÉRATIFS DE CONSTRUCTION. DES MODIFICATIONS MINEURES OU DES AMÉNAGEMENTS DE DÉTAILS NÉCESSAIRES POUR DES RAISONS D'ORDRE TECHNIQUE OU ADMINISTRATIF POURRONT ÊTRE REPORTÉS SUR LES PLANS.



agence K
agence K architecte, Philippe et Christine KOLAN
3, rue des Roquios, Quai Roche Maurice, 44100 NANTES - agencek@wanadoo.fr

AURORE


RUE HENRI PICHERIT - NANTES

GROUPE LAUNAY

46 rue de Strasbourg
CS 71728
44017 Nantes Cedex 1
Tel. 02 40 41 10 00
Fax. 02 51 84 24 54

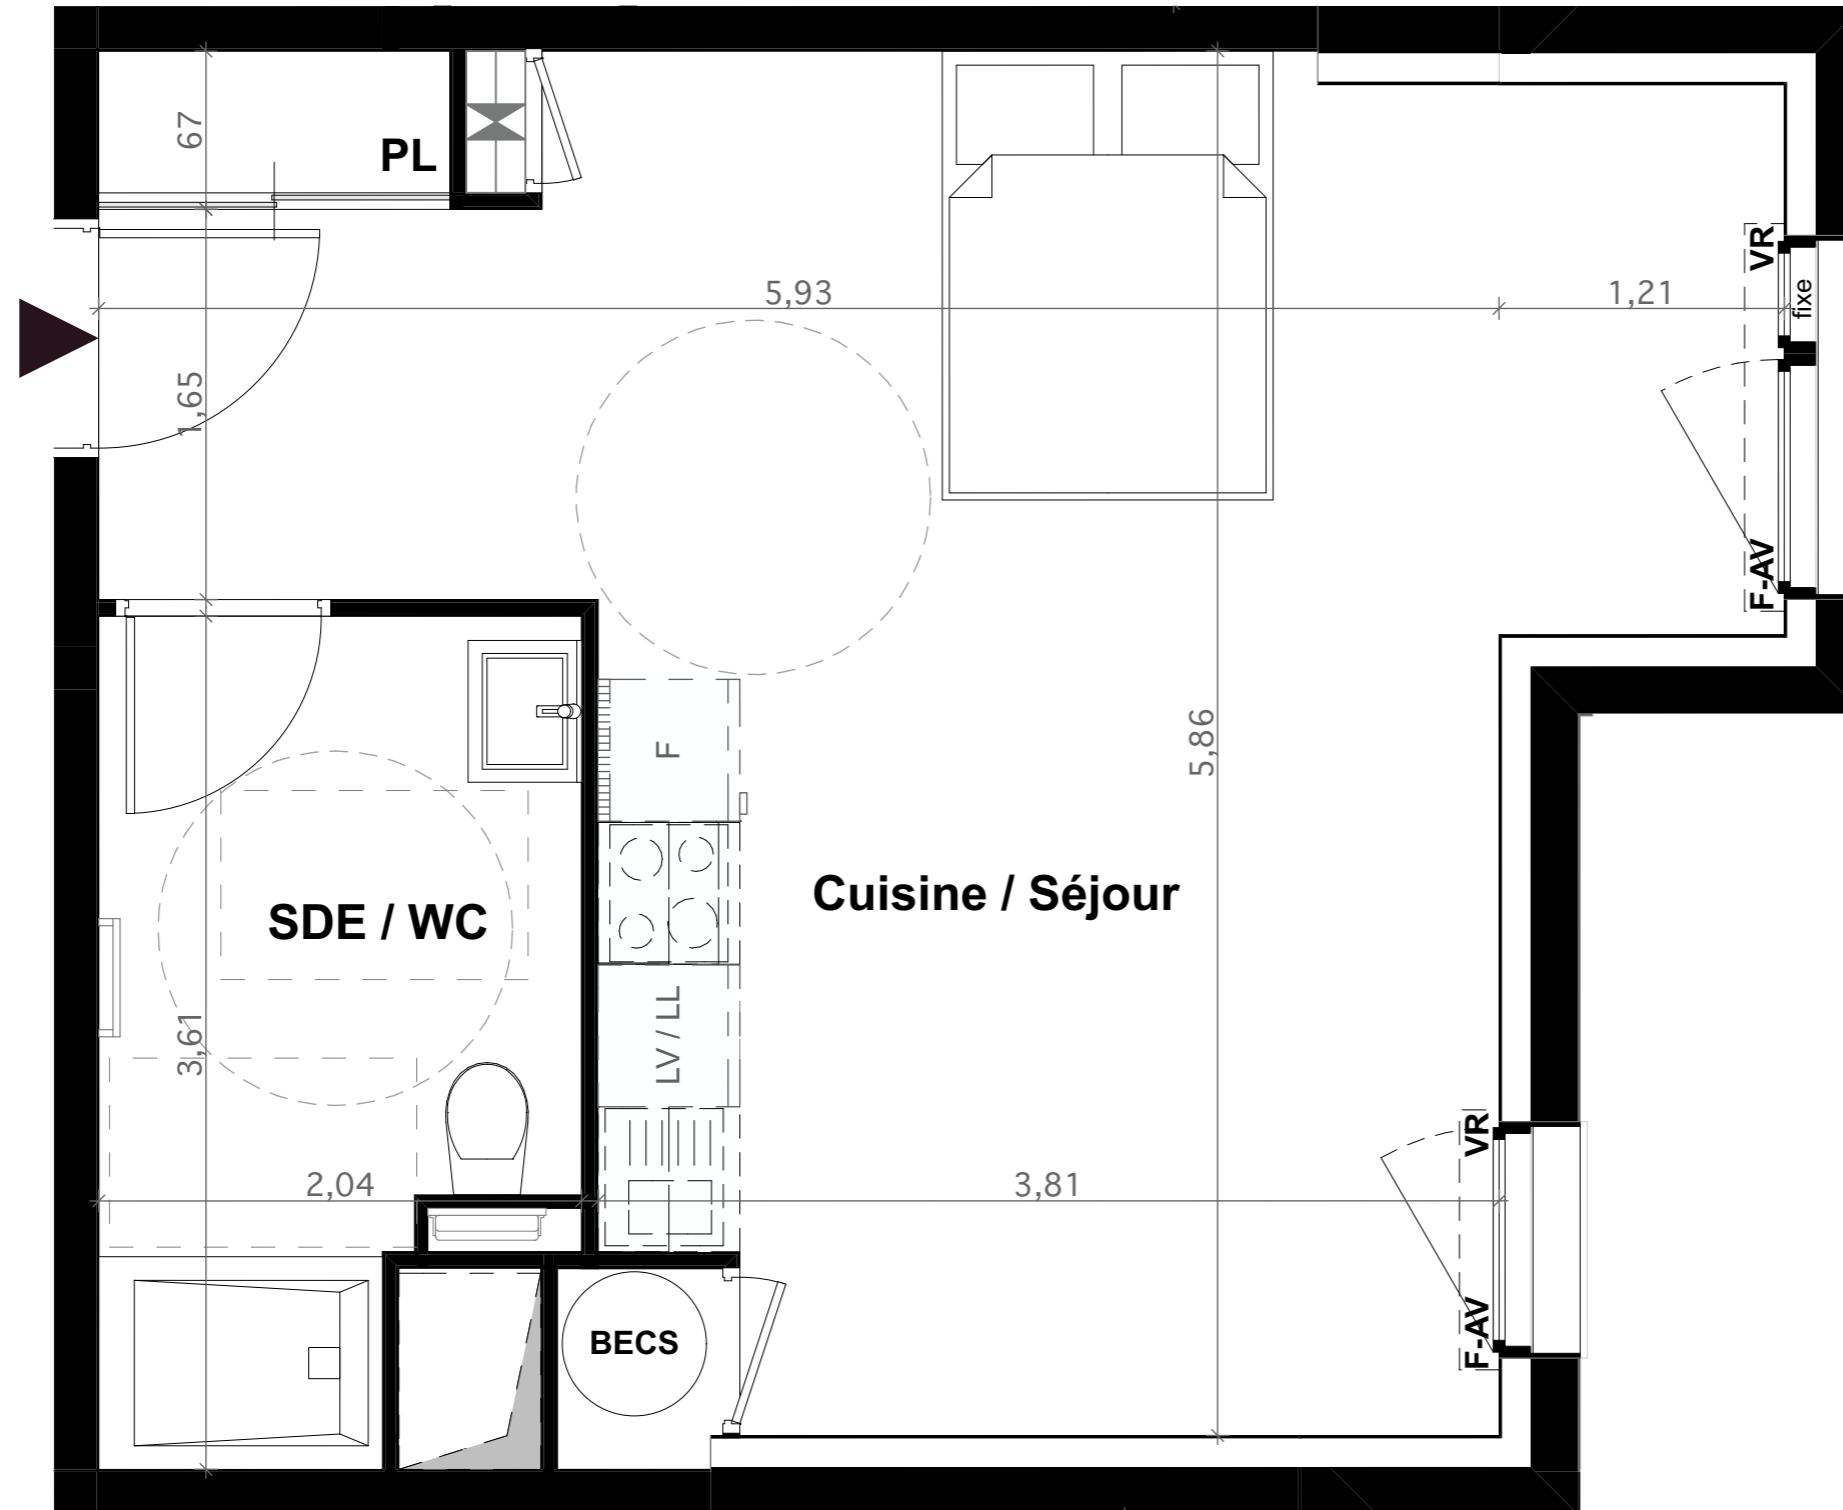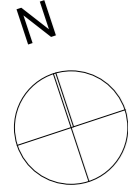

T1		Niveau : R+2	
Pièces			Surfaces Habitables
Cuisine / Séjour + Pl			30,45 m ²
SDE / WC			6,15 m ²
TOTAL			36,60 m²
			Surfaces Annexes

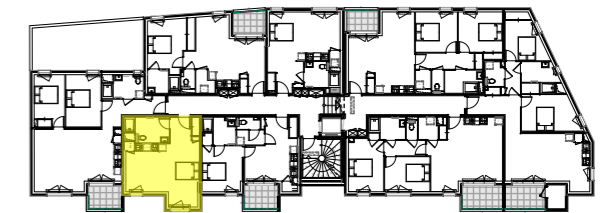

LÉGENDE

	Tableau général électrique
	Chaudière gaz / Ballon d'eau chaude sanitaire
	Gaines techniques
F/PF-OF	Fenêtre / Porte-fenêtre ouvrant à la française
F/PF-OB	Fenêtre / Porte-fenêtre oscillo battant
F-AV	Fenêtre allège vitrée fixe
VR	Volet roulant
HTS	Hauteur à franchir accès terrasse loggia = 9cm
	Cloison démontable
	Hauteur sous plafond < 2,50m
	Retombée de poutre

DOCUMENT NON CONTRACTUEL

26 JUILLET 2017

NOTA: LES CÔTES ET SURFACES INDIQUÉES PEUVENT VARIÉES LÉGÈREMENT EN FONCTION DES IMPÉRATIFS DE CONSTRUCTION. DES MODIFICATIONS MINEURES OU DES AMÉNAGEMENTS DE DÉTAILS NÉCESSAIRES POUR DES RAISONS D'ORDRE TECHNIQUE OU ADMINISTRATIF POURRONT ÊTRE REPORTÉS SUR LES PLANS.



agence K
agence K architecte, Philippe et Christine KOLAN
3, rue des Roquios, Quai Roche Maurice, 44100 NANTES - agencek@wanadoo.fr

AURORE


RUE HENRI PICHERIT - NANTES

GROUPE LAUNAY

46 rue de Strasbourg
CS 71728
44017 Nantes Cedex 1
Tel. 02 40 41 10 00
Fax. 02 51 84 24 54

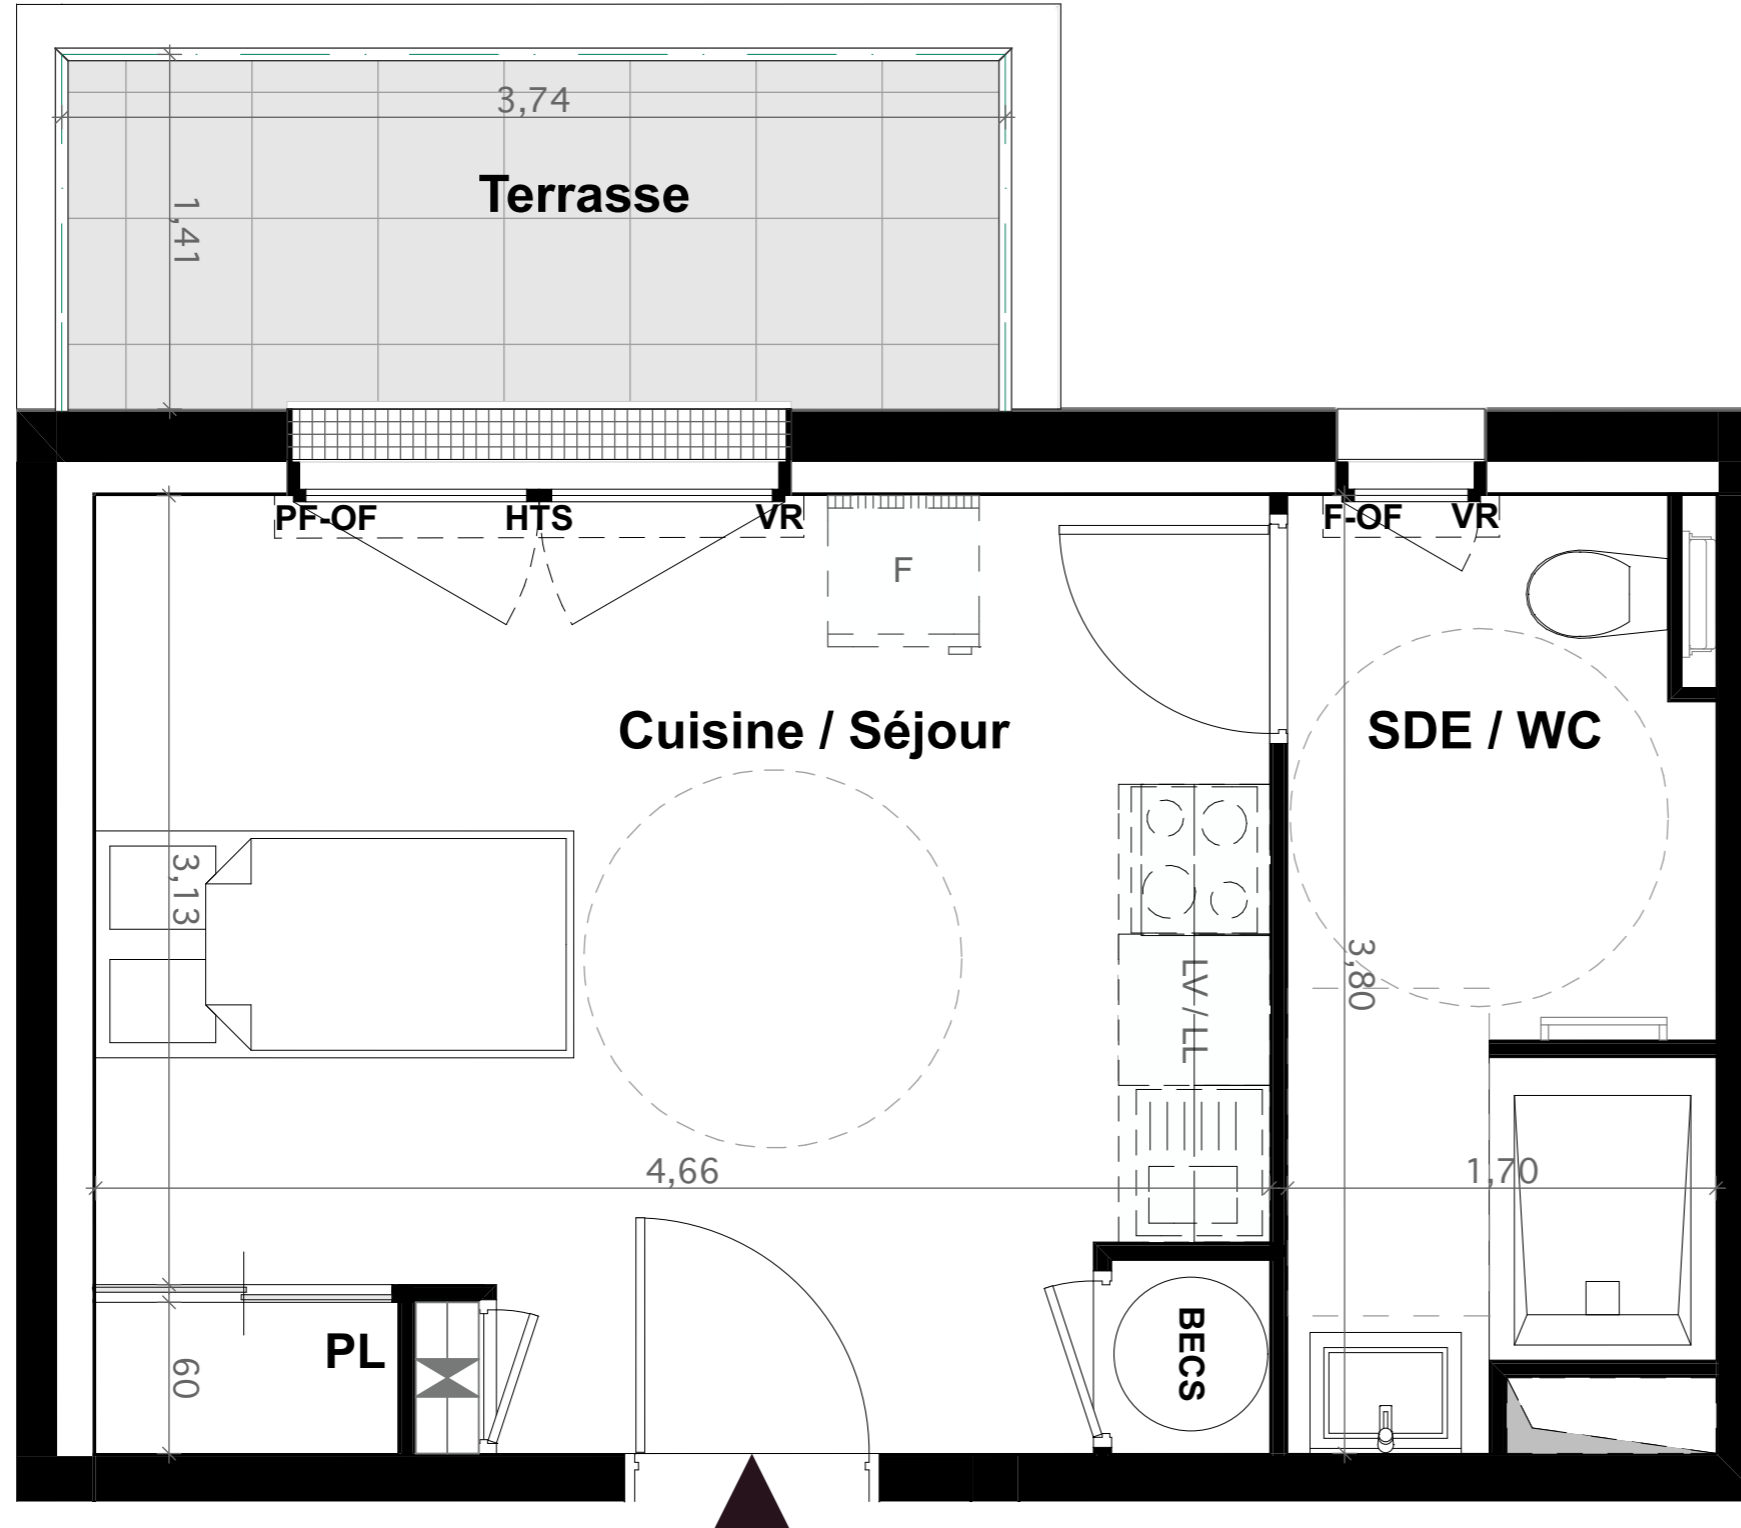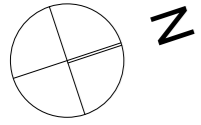

T1	Niveau : R+3	
	Pièces	Surfaces Habitables
	Cuisine / Séjour + Pl	17,48 m ²
	SDE / WC	6,16 m ²
	TOTAL	23,64 m²
		Surfaces Annexes
	Terrasse	5,27 m²

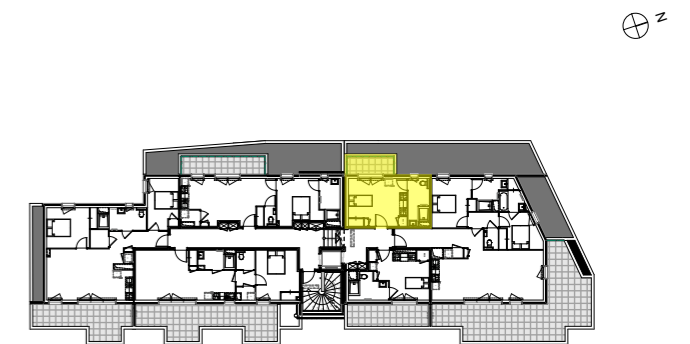

LÉGENDE

	Tableau général électrique
	Chaudière gaz / Ballon d'eau chaude sanitaire
	Gaines techniques
F/PF-OF	Fenêtre / Porte-fenêtre ouvrant à la française
F/PF-OB	Fenêtre / Porte-fenêtre oscillo battant
F-AV	Fenêtre allège vitrée fixe
VR	Volet roulant
HTS	Hauteur à franchir accès terrasse loggia = 18cm
	Cloison démontable
	Hauteur sous plafond < 2,50m
	Retombée de poutre

DOCUMENT NON CONTRACTUEL

26 JUILLET 2017

NOTA: LES CÔTES ET SURFACES INDIQUÉES PEUVENT VARIÉES LÉGÈREMENT EN FONCTION DES IMPÉRATIFS DE CONSTRUCTION. DES MODIFICATIONS MINEURES OU DES AMÉNAGEMENTS DE DÉTAILS NÉCESSAIRES POUR DES RAISONS D'ORDRE TECHNIQUE OU ADMINISTRATIF POURRONT ÊTRE REPORTÉS SUR LES PLANS.

agence K
agence K architecte, Philippe et Christine KOLAN
3, rue des Roquios, Quai Roche Maurice, 44100 NANTES - agencek@wanadoo.fr