


VIBRATO

BOURGBARRÉ

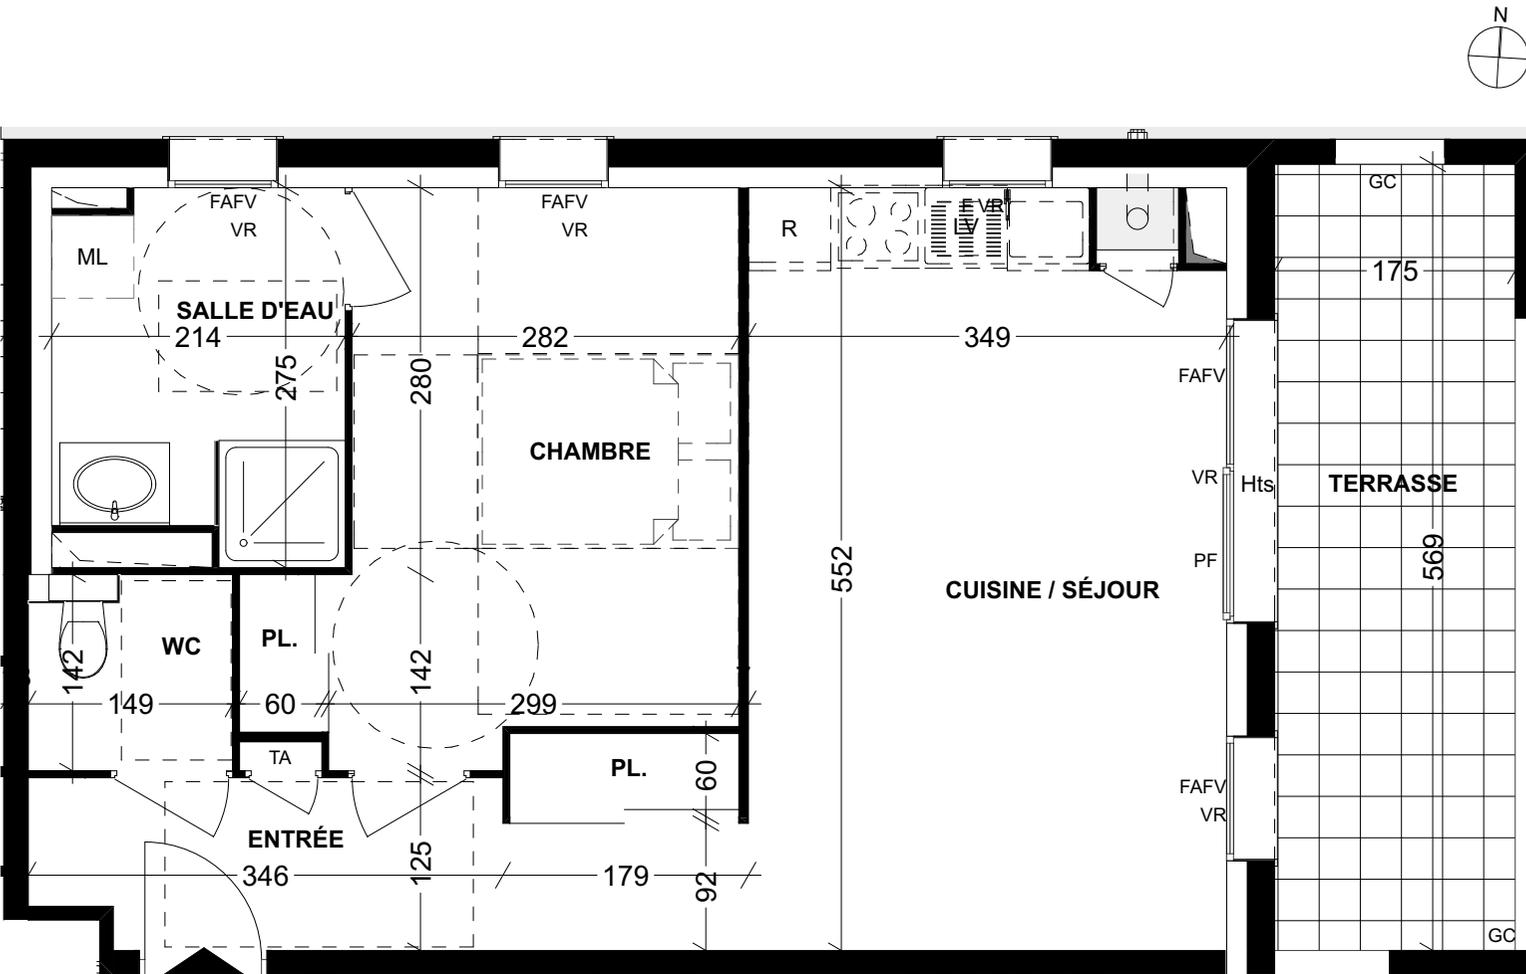


GROUPE LAUNAY

19 bd de Beaumont
CS 71202
35012 RENNES Cedex
Tél : 02 99 350 800



T2		Niveau RDC
PIÈCE	SURFACE HABITABLE (m2)	
Entrée	4,13	
Cuisine/Séjour + PL	21,75	
Chambre + PL	12,37	
Salle d'eau	5,39	
WC	2,12	
TOTAL		45,35
PIÈCE		SURFACE ANNEXE (m2)
Terrasse		9,96

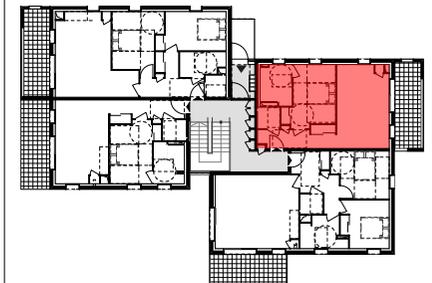

LÉGENDE	
TA	Tableau Général Électrique
	Gaine Technique
F/PF/C	Fenêtre / Porte-Fenêtre / Couissant
FAFV/VR	Fenêtre à allège fixe vitrée / Volet roulant
GC	Garde-Corps
HtS	Hauteur de seuil balcon à franchir = 10cm environ
HtT	Hauteur de seuil terrasse à franchir = 2cm environ
	Chaudière Gaz
	Chauffe eau Électrique - Thermodynamique

DOCUMENT NON CONTRACTUEL

09 Février 2018


Nota : Les côtes et les surfaces peuvent varier légèrement en fonction des impératifs de construction.
Des modifications mineures ou des aménagements de détails nécessaires pour des raisons d'ordre technique ou administratif pourront être reportés sur les plans.

[4 point 19]
atelier d'architecture

VIBRATO

BOURGBARRÉ

GROUPE LAUNAY
 19 bd de Beaumont
 CS 71202
 35012 RENNES Cedex
 Tél : 02 99 350 800

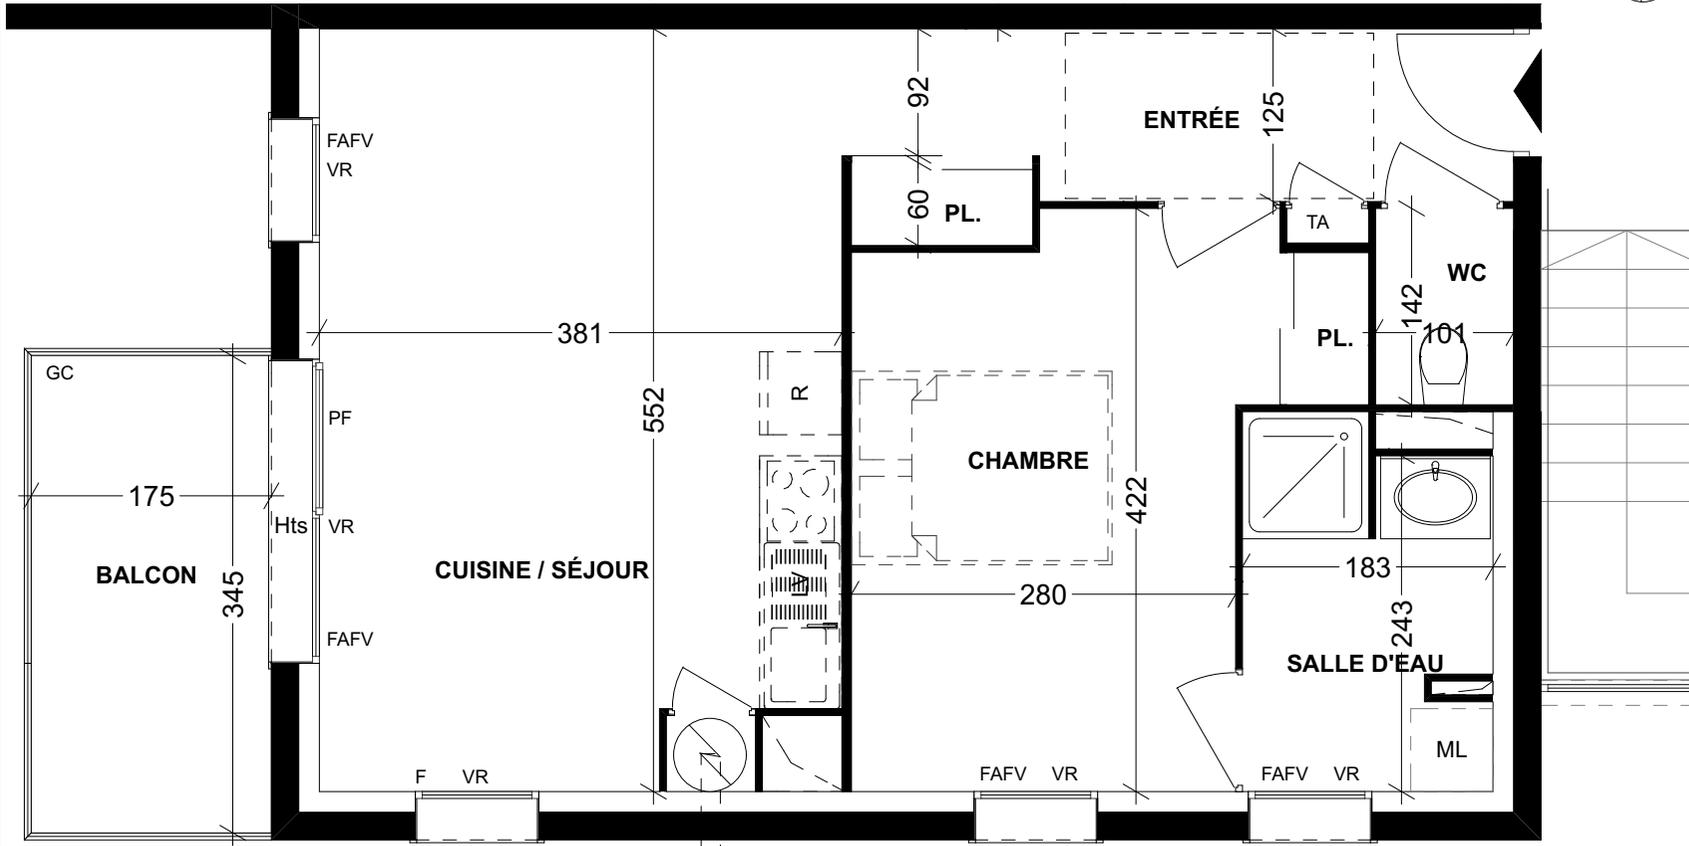

T2		Niveau 2	
PIÈCE		SURFACE HABITABLE (m2)	
Entrée		4,32	
Cuisine/Séjour + PL		22,92	
Chambre + PL		12,55	
Salle d'eau		4,63	
WC		1,43	
TOTAL		45,85	
		SURFACE ANNEXE (m2)	
Balcon		6,04	



LÉGENDE	
TA	Tableau Général Électrique
	Gaine Technique
F/PP/C	Fenêtre / Porte-Fenêtre / Couissant
FAFV/VR	Fenêtre à allège fixe vitrée / Volet roulant
GC	Garde-Corps
HtS	Hauteur de seuil balcon à franchir = 10cm environ
HtT	Hauteur de seuil terrasse à franchir = 2cm environ
	Chaudière Gaz
	Chauffe eau Électrique - Thermodynamique

DOCUMENT NON CONTRACTUEL

09 Février 2018

Nota : Les côtes et les surfaces peuvent varier légèrement en fonction des impératifs de construction.
 Des modifications mineures ou des aménagements de détails nécessaires pour des raisons d'ordre technique ou administratif pourront être reportés sur les plans.

[4 point 19]
 atelier d'architecture

