


VIBRATO

BOURGBARRÉ

GROUPE LAUNAY
 19 bd de Beaumont
 CS 71202
 35012 RENNES Cedex
 Tél : 02 99 350 800

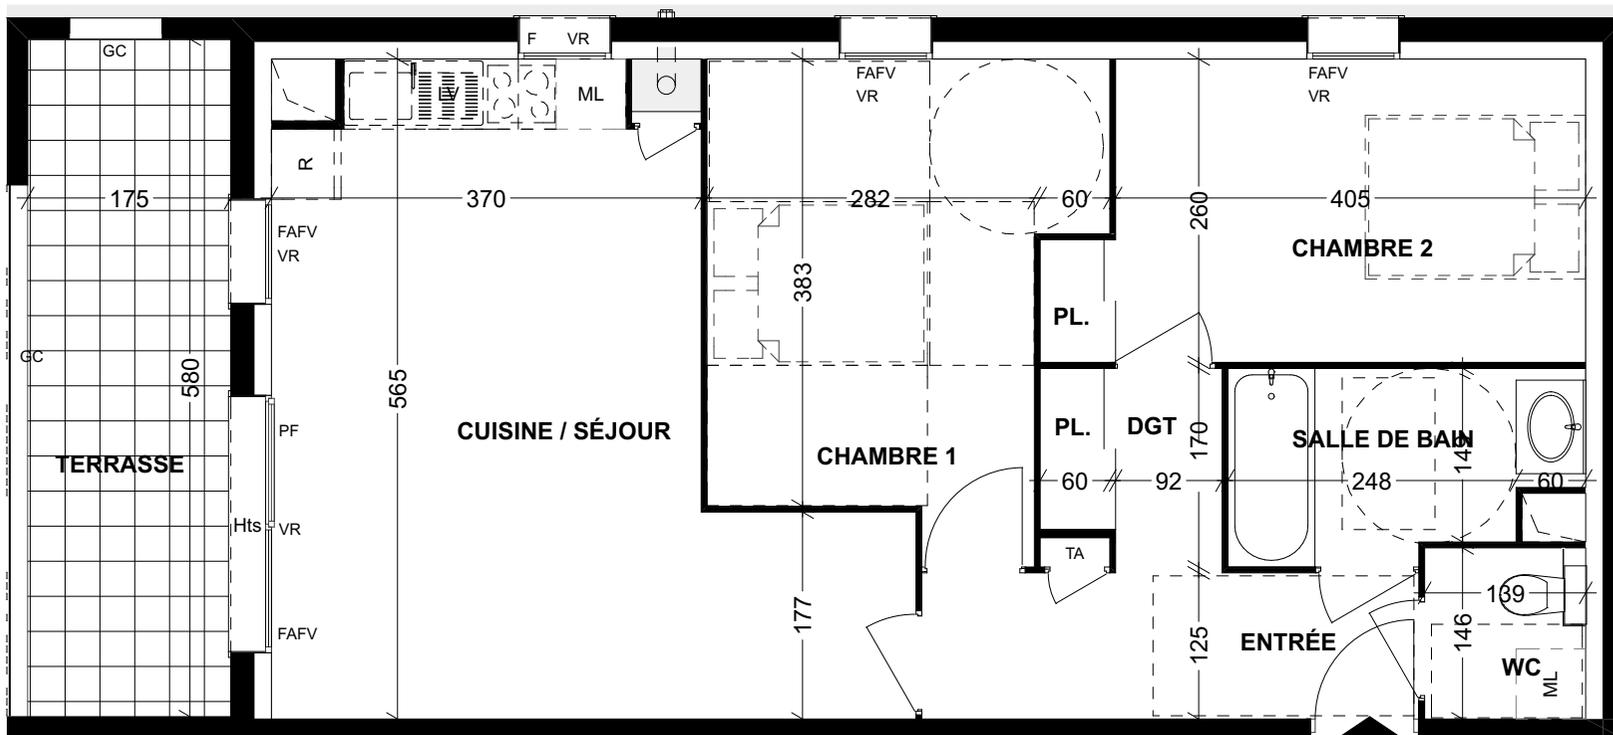

T3		Niveau RDC
PIÈCE	SURFACE HABITABLE (m2)	
Entrée	5,34	
Cuisine/Séjour	23,81	
Chambre 1	12,26	
Chambre 2 + PL	11,20	
Salle de bain	4,66	
WC	2,03	
Dégagement (DGT) + PL	2,50	
TOTAL	61,80	
PIÈCE	SURFACE ANNEXE (m2)	
Terrasse	10,15	



LÉGENDE	
TA	Tableau Général Électrique
	Gaine Technique
F/FP/C	Fenêtre / Porte-Fenêtre / Couissant
FAFV/VR	Fenêtre à allège fixe vitrée / Volet roulant
GC	Garde-Corps
HtS	Hauteur de seuil balcon à franchir = 10cm environ
HtT	Hauteur de seuil terrasse à franchir = 2cm environ
	Chaudière Gaz
	Chauffe eau Électrique - Thermodynamique

DOCUMENT NON CONTRACTUEL

09 Février 2018

Nota : Les côtes et les surfaces peuvent varier légèrement en fonction des impératifs de construction.
 Des modifications mineures ou des aménagements de détails nécessaires pour des raisons d'ordre technique ou administratif pourront être reportés sur les plans.


[4 point 19]
 atelier d'architecture

VIBRATO


BOURGBARRÉ

GROUPE LAUNAY

19 bd de Beaumont
CS 71202
35012 RENNES Cedex
Tél : 02 99 350 800

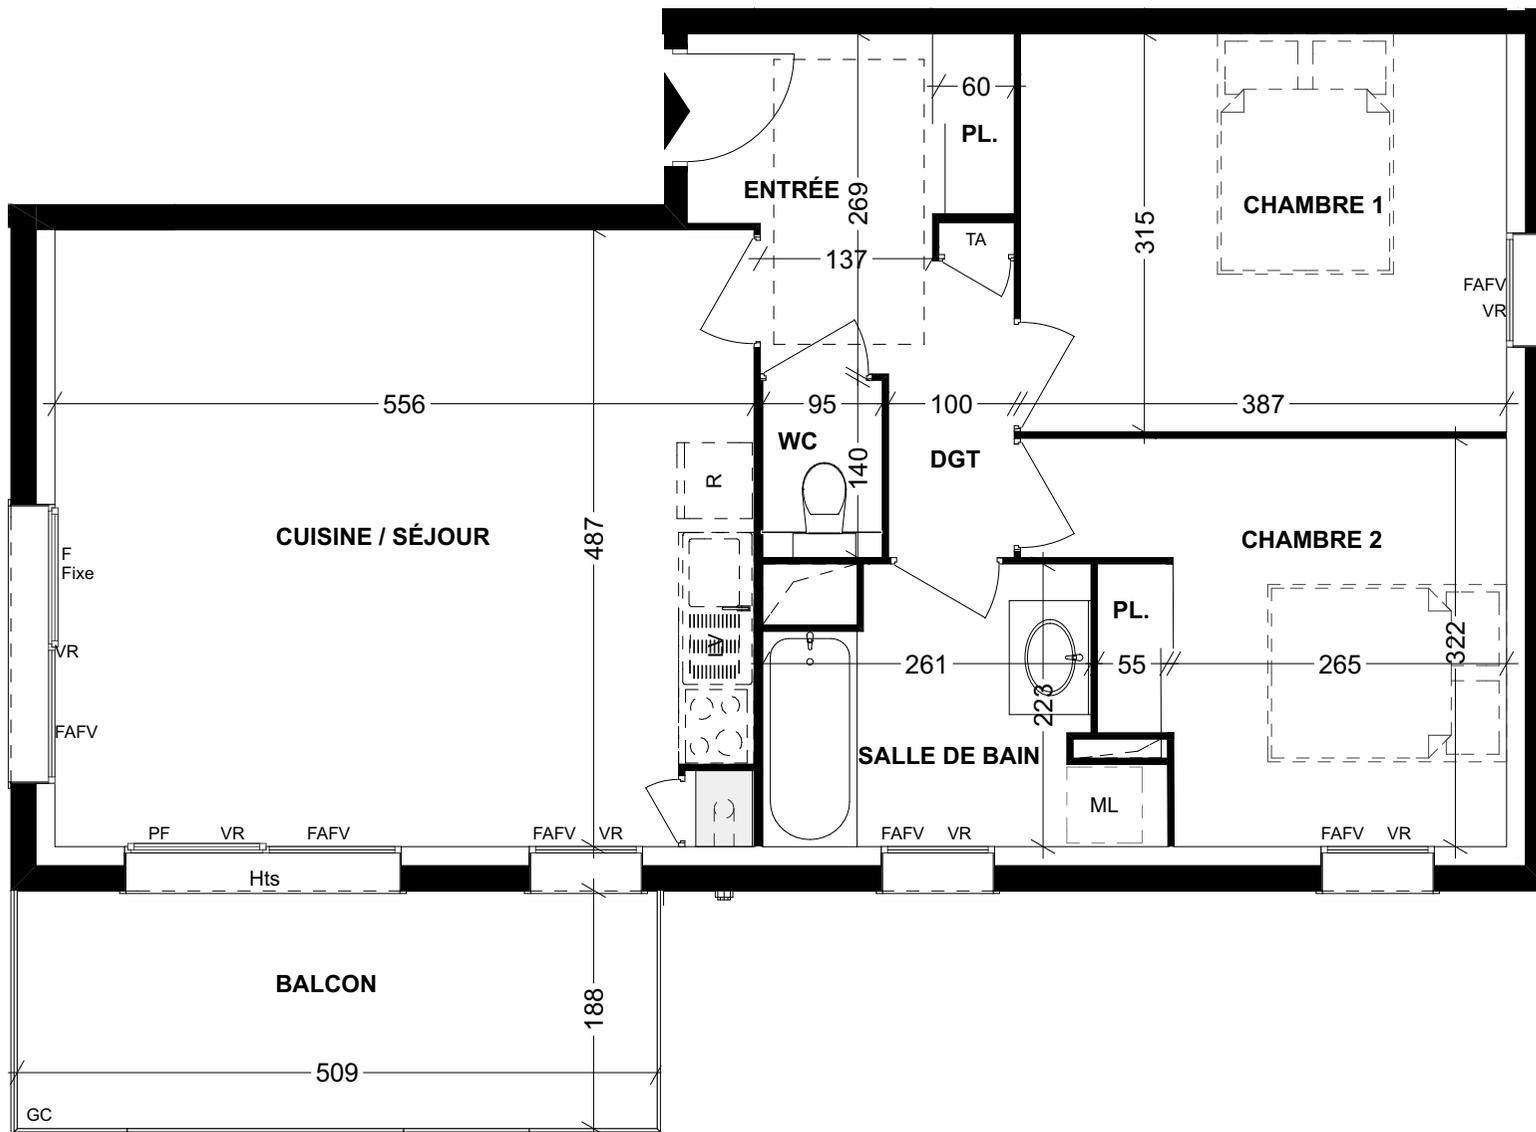

T3	Niveau 1	
PIÈCE	SURFACE HABITABLE (m2)	
Entrée + PL	5,18	
Cuisine/Séjour	27,08	
Chambre 1	12,15	
Chambre 2 + PL	10,62	
Salle de bain	5,75	
WC	1,35	
Dégagement (DGT)	2,34	
TOTAL	64,47	
PIÈCE	SURFACE ANNEXE (m2)	
Balcon	9,56	

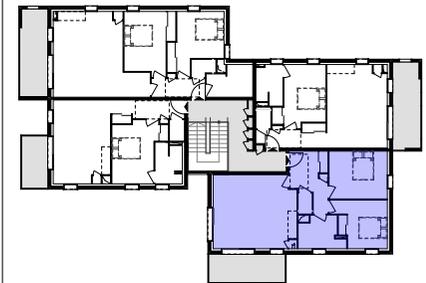

LÉGENDE	
TA	Tableau Général Électrique
	Gaine Technique
F/PF/C	Fenêtre / Porte-Fenêtre / Couissant
FAFV/VR	Fenêtre à allège fixe vitrée / Volet roulant
GC	Garde-Corps
HtS	Hauteur de seuil balcon à franchir = 10cm environ
HtT	Hauteur de seuil terrasse à franchir = 2cm environ
	Chaudière Gaz
	Chauffe eau Électrique - Thermodynamique

DOCUMENT NON CONTRACTUEL

09 Février 2018


Nota : Les côtes et les surfaces peuvent varier légèrement en fonction des impératifs de construction.
Des modifications mineures ou des aménagements de détails nécessaires pour des raisons d'ordre technique ou administratif pourront être reportés sur les plans.

[4 point 19]
atelier d'architecture

VIBRATO

BOURGBARRÉ

GROUPE LAUNAY
 19 bd de Beaumont
 CS 71202
 35012 RENNES Cedex
 Tél : 02 99 350 800

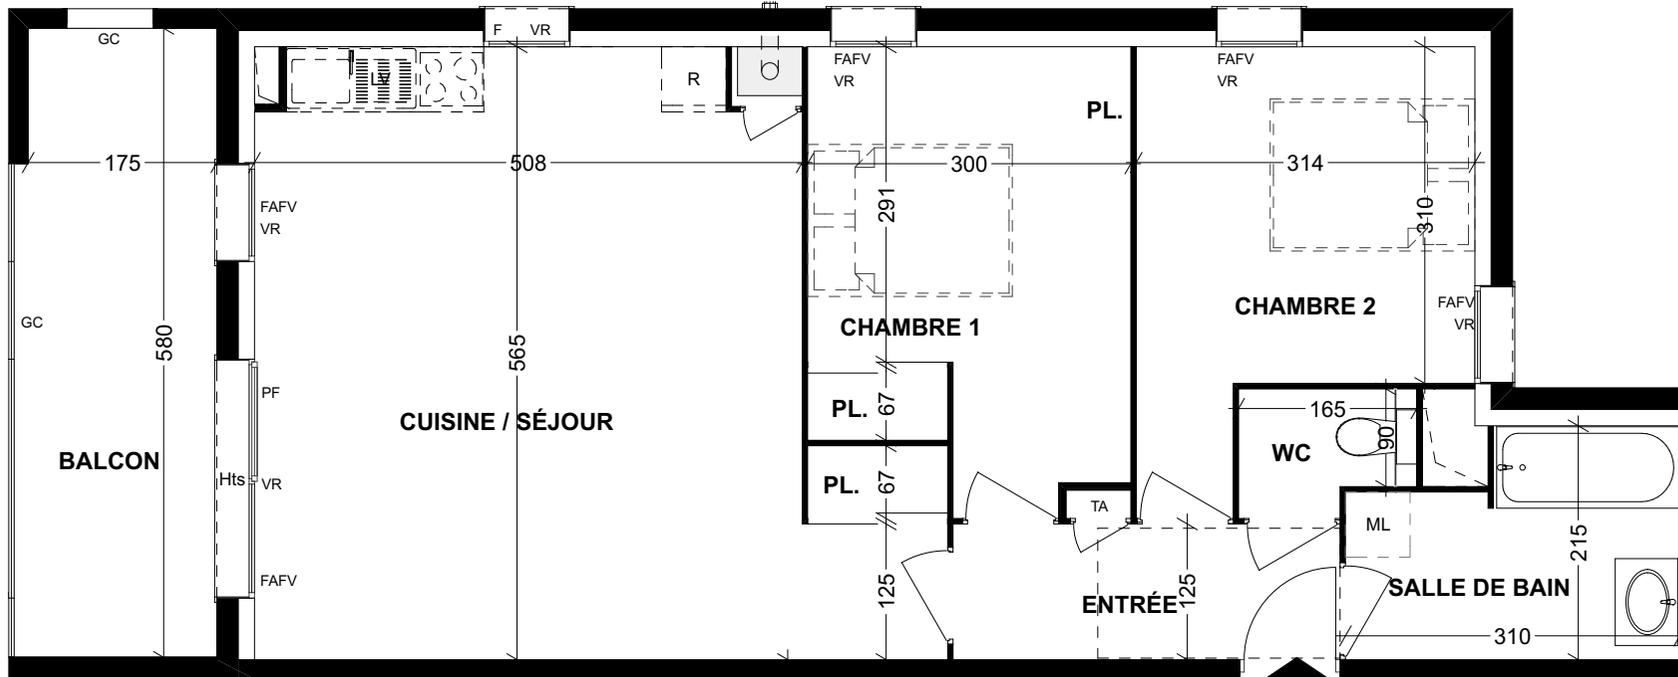

T3	Niveau 2	
PIÈCE	SURFACE HABITABLE (m2)	
Entrée	4,48	
Cuisine/Séjour + PL	31,07	
Chambre 1 + PL	11,72	
Chambre 2	10,89	
Salle de bain	5,78	
WC	1,77	
TOTAL 65,71		
PIÈCE	SURFACE ANNEXE (m2)	
Balcon	10,15	



LÉGENDE	
TA	Tableau Général Électrique
	Gaine Technique
F/PF/C	Fenêtre / Porte-Fenêtre / Couissant
FAFV/VR	Fenêtre à allège fixe vitrée / Volet roulant
GC	Garde-Corps
Hts	Hauteur de seuil balcon à franchir = 10cm environ
HtS	Hauteur de seuil terrasse à franchir = 2cm environ
	Chaudière Gaz
	Chauffe eau Électrique - Thermodynamique

DOCUMENT NON CONTRACTUEL

09 Février 2018

Nota : Les côtes et les surfaces peuvent varier légèrement en fonction des impératifs de construction.
 Des modifications mineures ou des aménagements de détails nécessaires pour des raisons d'ordre technique ou administratif pourront être reportés sur les plans.

[4 point 19]
 atelier d'architecture