


WHITE NANTES

GROUPE LAUNAY
Pays de Loire
46 rue de strasbourg CS 71728
44 017 Nantes Cedex 1
T 02 40 41 10 00

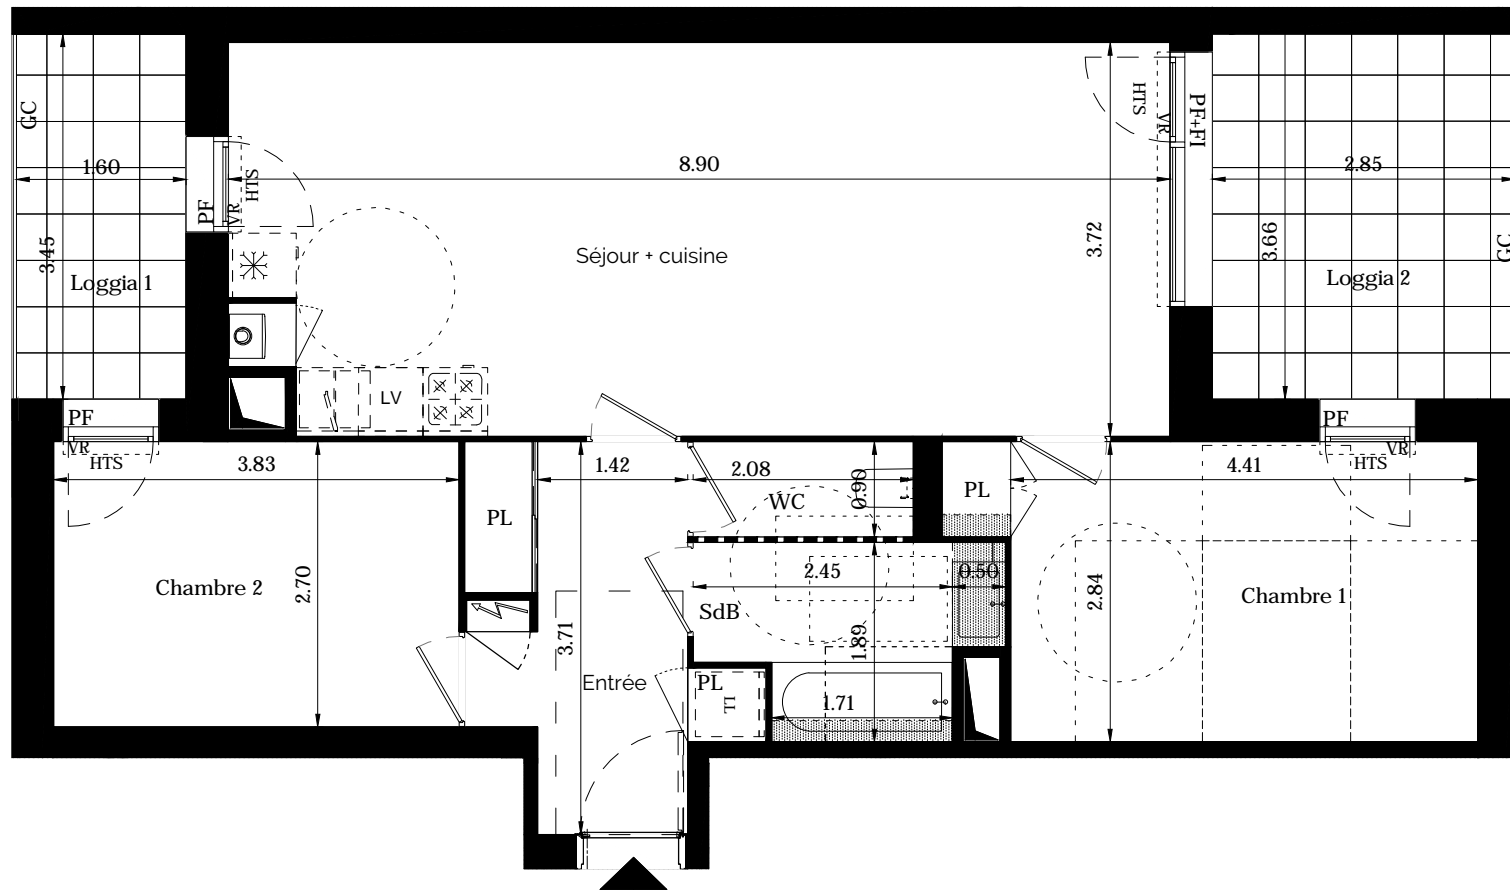

T3 Niveau: RDC	
Pièce	Surfaces habitables
Entrée + PL	7,49 m ²
Séjour + cuisine	32,64 m ²
Chambre 1 + PL	13,08 m ²
Chambre 2	10,32 m ²
SdB	4,56 m ²
WC	1,87 m ²
TOTAL	69,96 m²
Pièce	Surfaces annexes
Loggia 1	5,52 m ²
Loggia 2	9,85 m ²



LEGENDE

	Tableau général électrique
	Gaine technique
	Chaudière gaz à condensation
F/PF	Fenêtre / Porte-fenêtre
FAFV	Fenêtre à allège fixe vitrée
VR	Volet roulant
	Hauteur sous plafond 2.30m env.
	Retombée de poutre
PF+FI	Porte Fenêtre+ Fixe
HTS	Hauteur Seuil à franchir env. 2cm sauf ind. contraire
	Cloison démontable
GC	Garde-Corps
PV	Pare-View

NOTA: Les côtes et surfaces indiquées peuvent varier légèrement en fonction des impératifs de construction. Des modifications mineures ou des aménagements de détails nécessaires pour des raisons d'ordre technique ou administratif pourront être reportés sur les plans.

DOCUMENT NON CONTRACTUEL


23.07.2018

MORE ARCHITECTURE
174 rue fondaudége - 33000 Bordeaux
T 05 47 29 32 82 - contact@more-architecture.fr



WHITE NANTES

GROUPE LAUNAY
Pays de Loire
46 rue de strasbourg CS 71728
44 017 Nantes Cedex 1
T 02 40 41 10 00

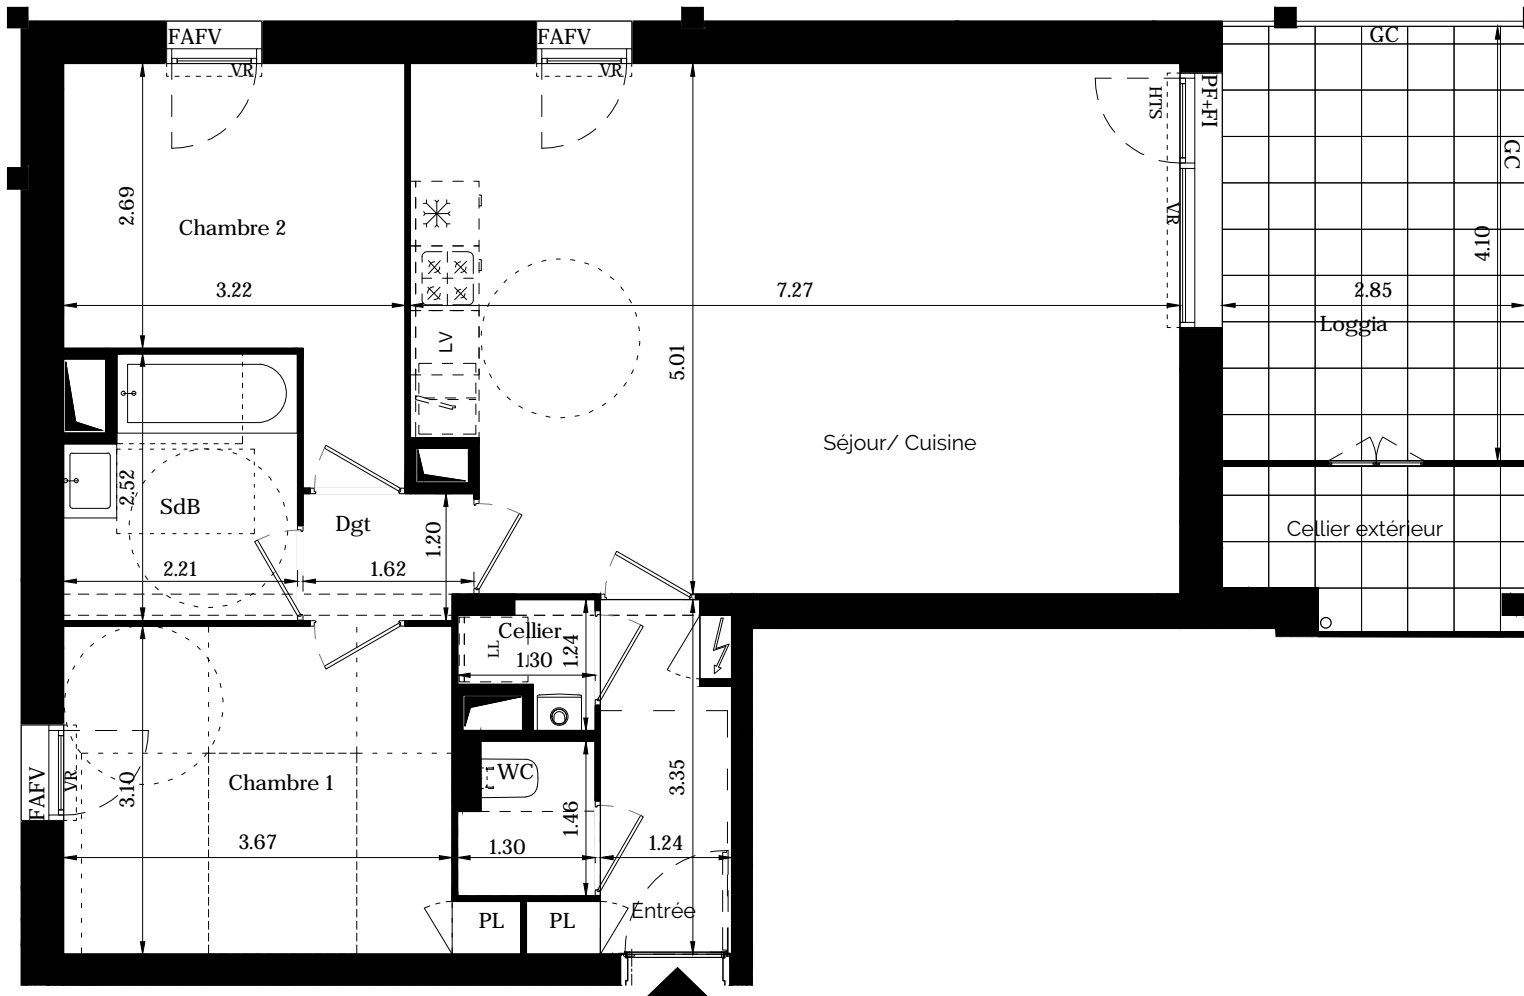

T3 Niveau: RDC	
Pièce	Surfaces habitables
Entrée + PL	4.44 m ²
Séjour + cuisine	35.47 m ²
Cellier	1.21 m ²
Chambre 1 + PL	11.70 m ²
Chambre 2	10.00 m ²
SdB	5.15 m ²
WC	1.76 m ²
Dgt	1.89 m ²
TOTAL	71.62 m²

Pièce	Surfaces annexes
Loggia	11.71 m ²
Cellier extérieur	3.79 m ²



LEGENDE

	Tableau général électrique
	Gaine technique
	Chaudière gaz à condensation
F/PF	Fenêtre / Porte-fenêtre
FAFV	Fenêtre à allège fixe vitrée
VR	Volet roulant
	Hauteur sous plafond 2.30m env.
	Retombée de poutre
PF+FI	Porte Fenêtre+ Fixe
HTS	Hauteur Seuil à franchir env. 2cm sauf ind. contraire
	Cloison démontable
GC	Garde-Corps
PV	Pare-Vue

NOTA: Les côtes et surfaces indiquées peuvent varier légèrement en fonction des impératifs de construction. Des modifications mineures ou des aménagements de détails nécessaires pour des raisons d'ordre technique ou administratif pourront être reportés sur les plans.

DOCUMENT NON CONTRACTUEL

23.07.2018

MORE ARCHITECTURE
174 rue fondaudége - 33000 Bordeaux
T 05 47 29 32 82 - contact@more-architecture.fr

