


RÉSIDENCE DU MOULIN


AVENUE DU MOULIN - BOUAYE

GROUPE LAUNAY
PAYS DE LA LOIRE

46 rue de Strasbourg
CS 71228
44 000 NANTES Cedex.1
Tél : 02.40.41.10.00
www.groupe-launay.com

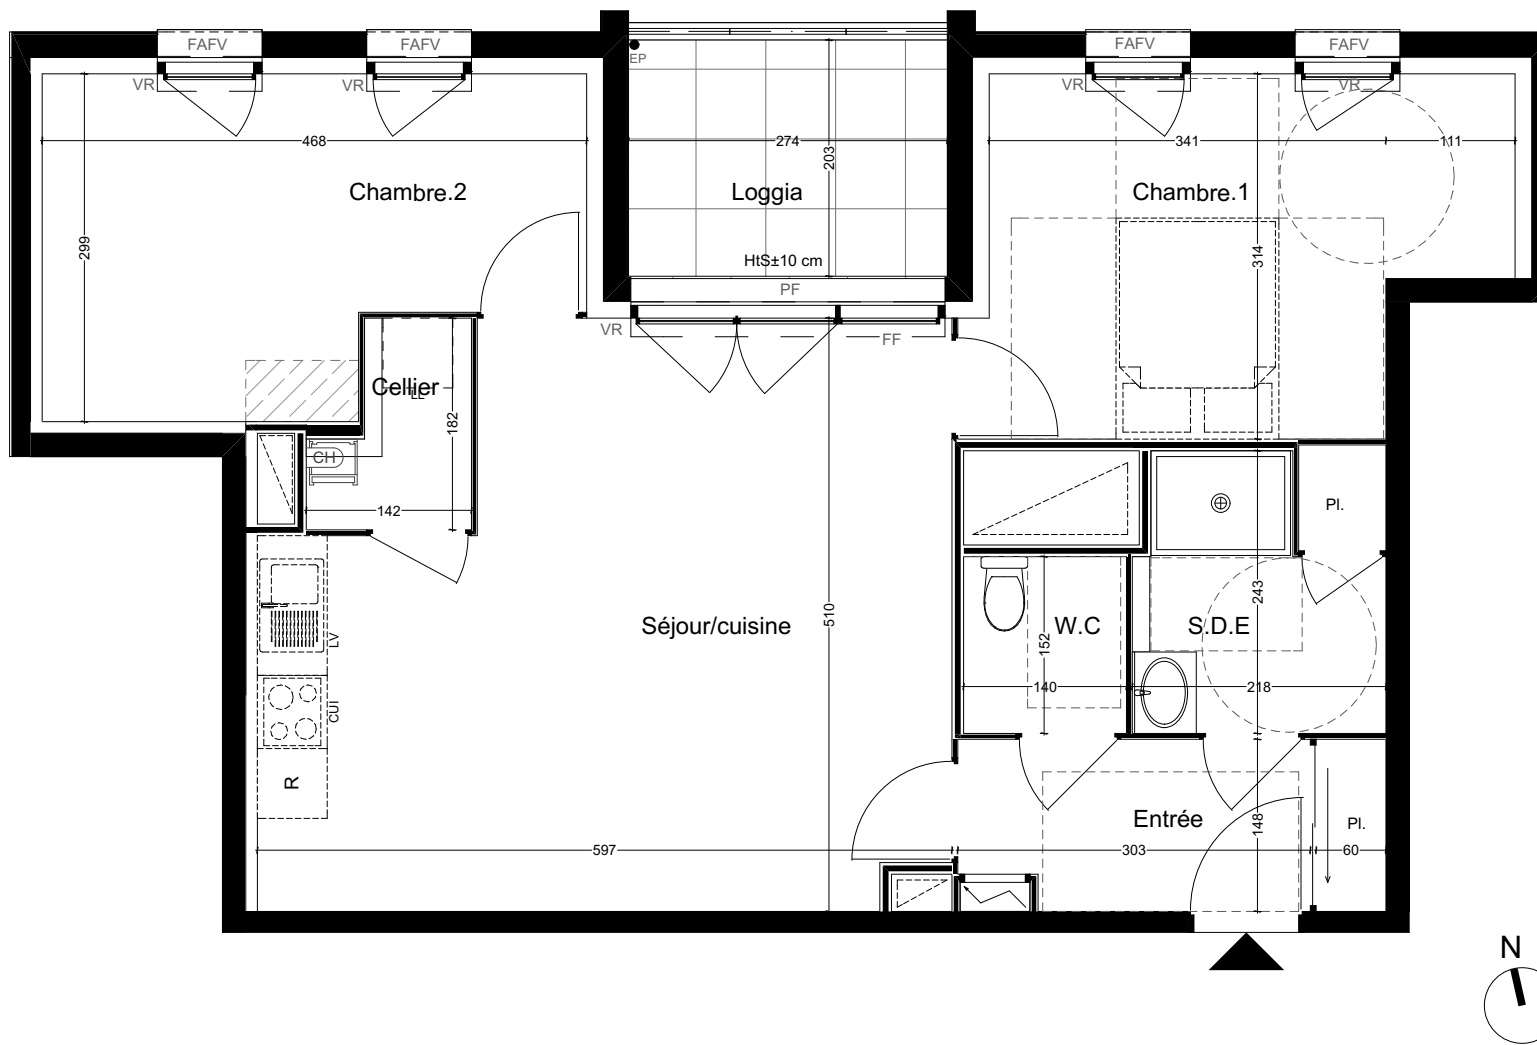

T3	Niveau : R+2	
Pièce	Surfaces habitables	
Entrée + Pl.	5,23 m ²	
Séjour / Cuisine	26,65 m ²	
Chambre.1	12,94 m ²	
Chambre.2	12,15 m ²	
S.D.E + Pl.	5,14 m ²	
W.C	2,13 m ²	
Cellier	2,06 m ²	
TOTAL	66,30 m²	
Surfaces annexes		
Loggia	5,56 m ²	

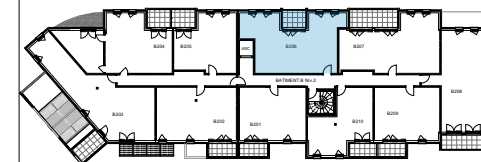

LEGENDE	
	Tableau général électrique
	Gaine technique
	Chaudière gaz à condensation
F/PF	Fenêtre / Porte-fenêtre / Oscillo-battant
FF/OB	Fenêtre fixe / Oscillo-battant
FAFV/VR	Fenêtre à allège fixe vitrée / Volet roulant
	Faux plafond en retombée ~ 30 cm
HtS	Hauteur à franchir accès terrasse ~ 10 cm

NOTA : Les cotes et surfaces indiquées peuvent varier légèrement en fonction des impératifs de construction. Des modifications mineures ou des aménagements de détails nécessaires pour des raisons d'ordre technique ou administratif pourront être reportés sur les plans.

DOCUMENT NON CONTRACTUEL

21/02/2019

SARL CREA
37 rue des Dervallières- 44000 NANTES
Tél : 02.55.09.40.68 - crea.architecte@gmail.com




BAT.	Logement B206
B	

RÉSIDENCE DU MOULIN


AVENUE DU MOULIN - BOUAYE

GROUPE LAUNAY
PAYS DE LA LOIRE

46 rue de Strasbourg
CS 71228
44 000 NANTES Cedex.1
Tél : 02.40.41.10.00
www.groupe-launay.com

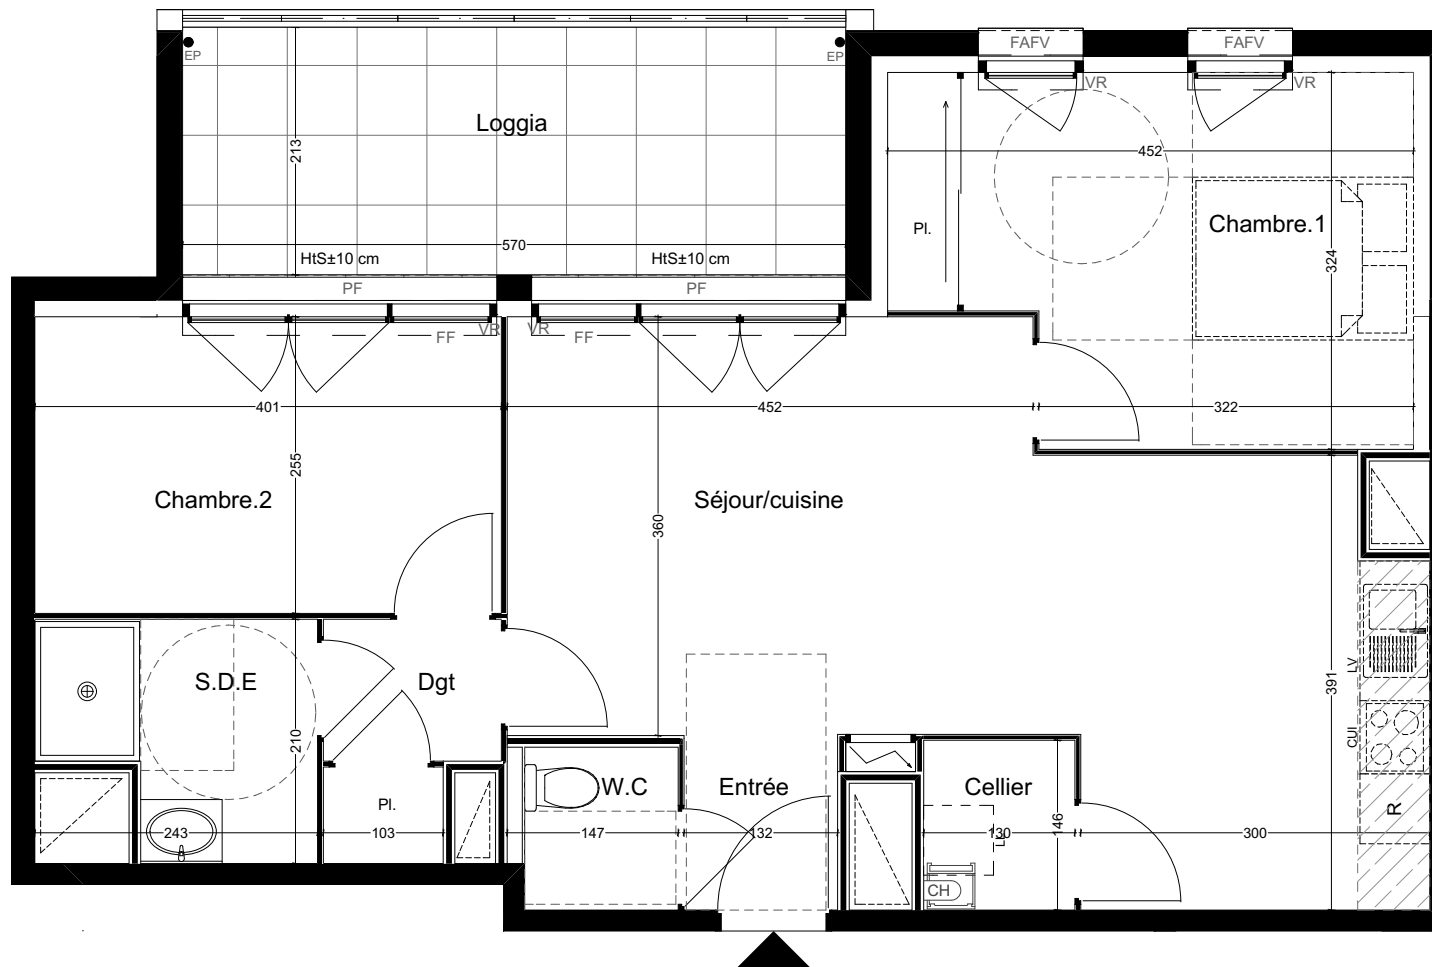

T3	Niveau : R+2
Pièce	Surfaces habitables
Entrée	1,98 m ²
Séjour / Cuisine	28,41 m ²
Chambre.1 + Pl.	13,10 m ²
Chambre.2	10,23 m ²
Dgt + Pl.	2,77 m ²
S.D.E	4,30 m ²
W.C	2,00 m ²
Cellier	1,90 m ²
TOTAL	64,69 m²
	Surfaces annexes
Loggia	12,14 m ²

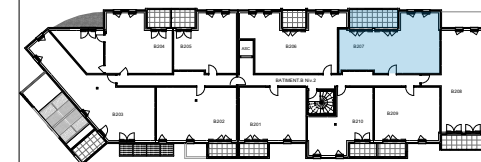

LEGENDE	
	Tableau général électrique
	Gaine technique
	Chaudière gaz à condensation
F/PF	Fenêtre / Porte-fenêtre / Oscillo-battant
FF/OB	Fenêtre fixe / Oscillo-battant
FAFV/VR	Fenêtre à allège fixe vitrée / Volet roulant
	Faux plafond en retombée ~ 30 cm
HtS	Hauteur à franchir accès terrasse ~ 10 cm

NOTA : Les cotes et surfaces indiquées peuvent varier légèrement en fonction des impératifs de construction. Des modifications mineures ou des aménagements de détails nécessaires pour des raisons d'ordre technique ou administratif pourront être reportés sur les plans.

DOCUMENT NON CONTRACTUEL

21/02/2019

SARL CREA
37 rue des Dervallières- 44000 NANTES
Tél : 02.55.09.40.68 - crea.architecte@gmail.com




BAT. B
Logement B207

RÉSIDENCE DU MOULIN


AVENUE DU MOULIN - BOUAYE

GROUPE LAUNAY
PAYS DE LA LOIRE

46 rue de Strasbourg
CS 71228
44 000 NANTES Cedex.1
Tél : 02.40.41.10.00
www.groupe-launay.com

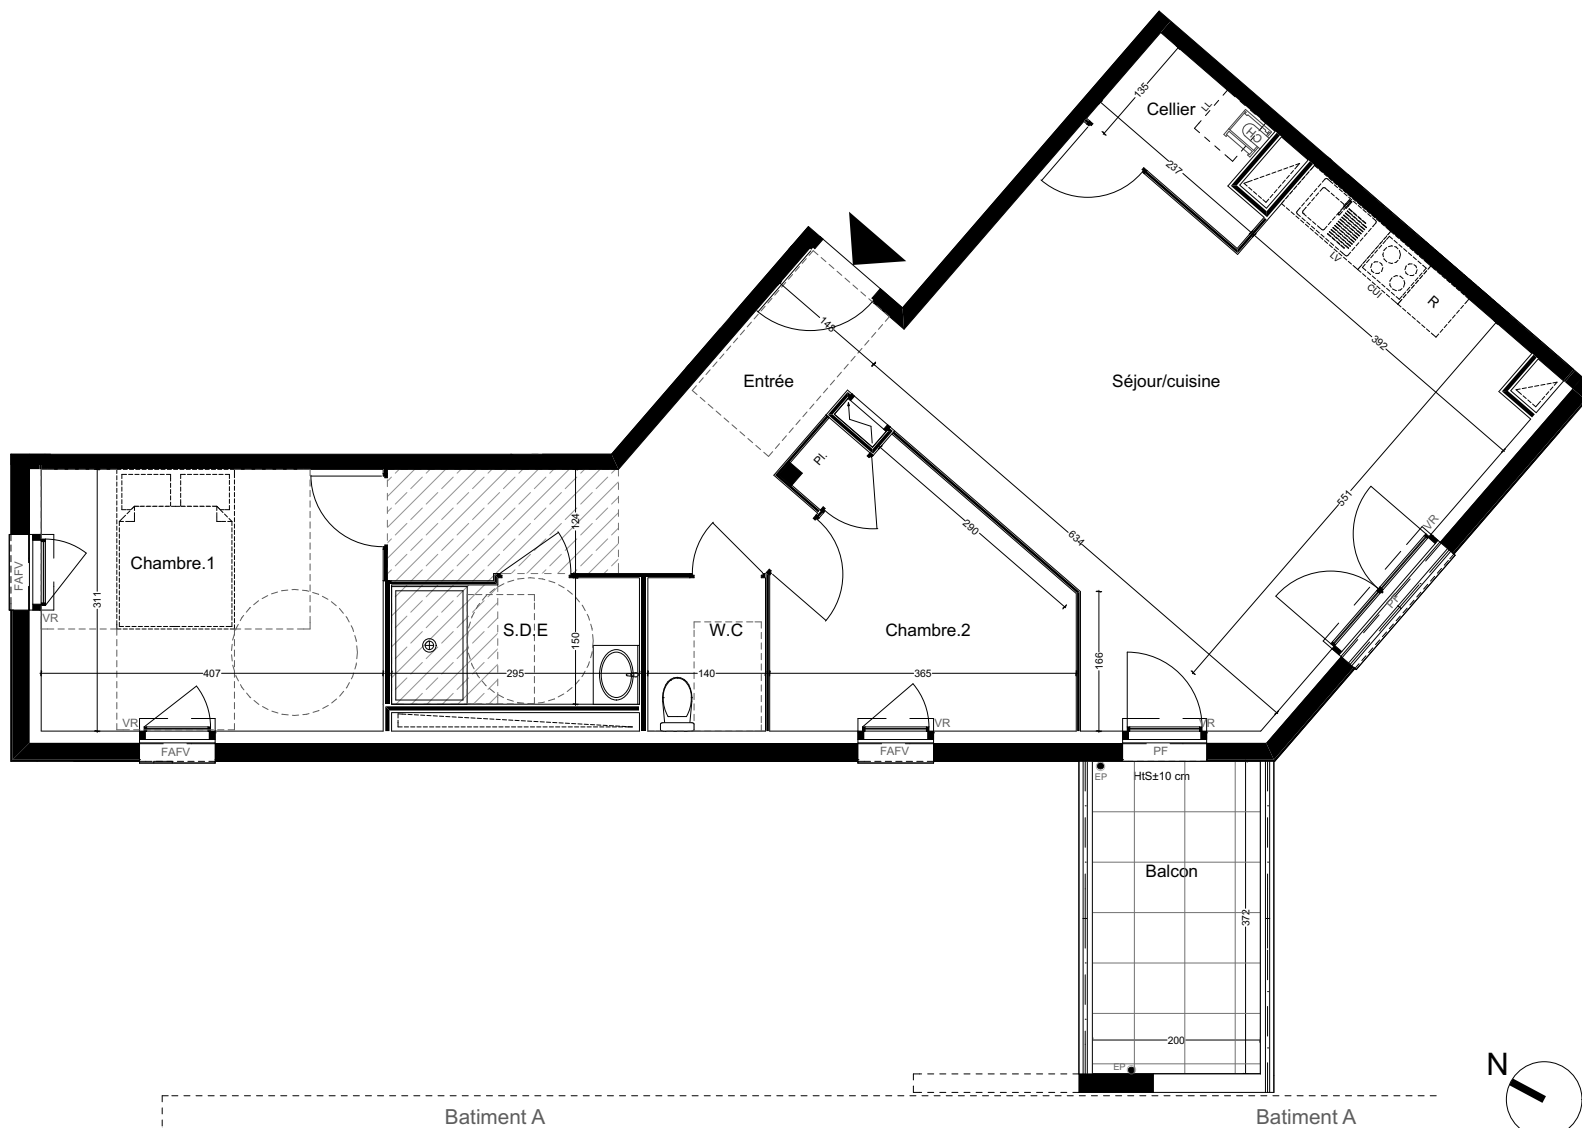

T3	Niveau : R+2
Pièce	Surfaces habitables
Entrée	10,22 m ²
Séjour / Cuisine	33,80 m ²
Chambre.1	12,68 m ²
Chambre.2 + Pl.	10,18 m ²
S.D.E	4,33 m ²
W.C	2,56 m ²
Cellier	2,71 m ²
TOTAL	76,48 m²
	Surfaces annexes
Balcon	7,48 m ²

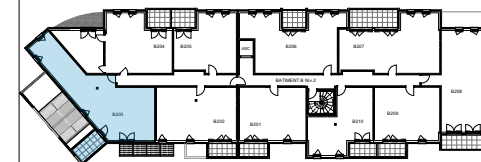

LEGENDE	
	Tableau général électrique
	Gaine technique
	Chaudière gaz à condensation
F/PF	Fenêtre / Porte-fenêtre / Oscillo-battant
FF/OB	Fenêtre fixe / Oscillo-battant
FAFV/VR	Fenêtre à allège fixe vitrée / Volet roulant
	Faux plafond en retombée ~ 30 cm
HIS	Hauteur à franchir accès terrasse ~ 10 cm

NOTA : Les cotes et surfaces indiquées peuvent varier légèrement en fonction des impératifs de construction. Des modifications mineures ou des aménagements de détails nécessaires pour des raisons d'ordre technique ou administratif pourront être reportés sur les plans.

DOCUMENT NON CONTRACTUEL

21/02/2019

SARL CREA
37 rue des Dervallières- 44000 NANTES
Tél : 02.55.09.40.68 - crea.architecte@gmail.com



BAT.
B

Logement B203