
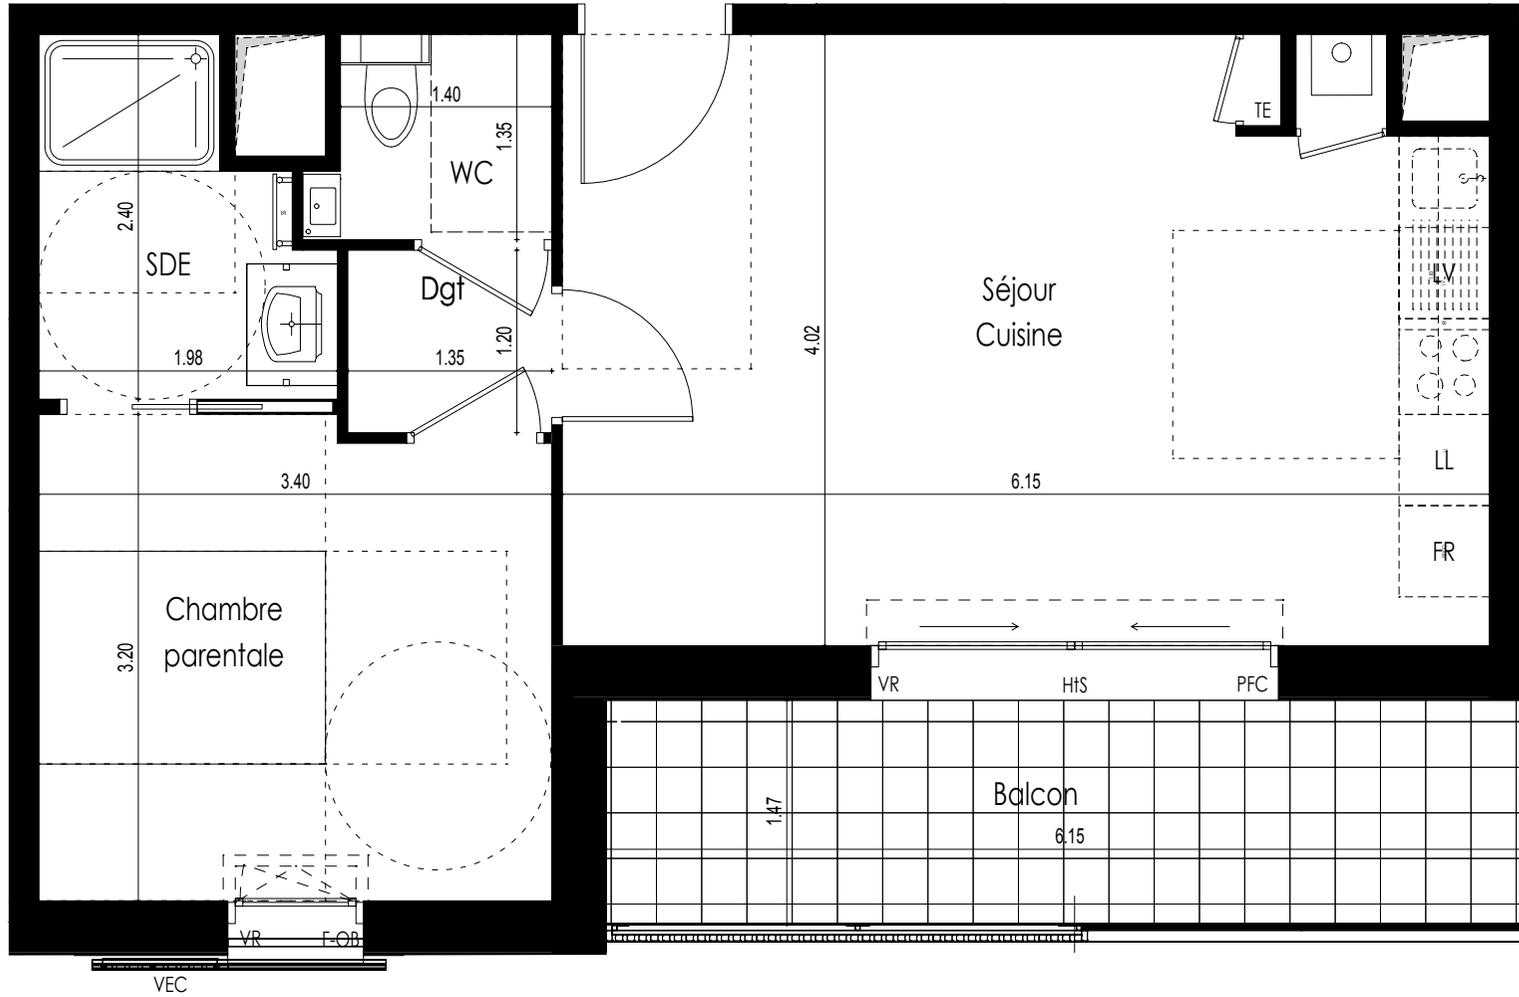


CLOS PASTEUR


AVENUE PINAULT - PACE

GRUPE LAUNAY

19 boulevard de Beaumont
CS 71202
35012 RENNES CEDEX
Tél : 02 99 35 08 00
Site : groupe-launay.com

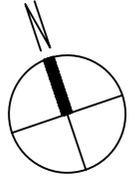

T2		Logement B.13	Niveau : R+1
Pièce			Surfaces Habitables
Séjour + Cuisine			23,96 m ²
Dégagement			1,62 m ²
WC			1,99 m ²
Chambre parentale + SDE			14,50 m ²
TOTAL			42,07 m²
			Surfaces Annexes
Balcon			9,04 m ²

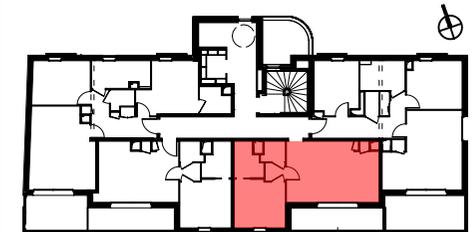

LEGENDE

	Tableau électrique
	Gaine technique
	Chaudière gaz à condensation
F-OB	Fenêtre oscillo-battante
PFC	Porte-fenêtre coulissante
VR	Volet roulant
VEC	Volet extérieur coulissant
H/S	Hauteur de seuil à franchir 12 cm env.

NOTA : Les cotes et les surfaces indiquées peuvent varier légèrement en fonction des impératifs de construction.
Des modifications mineures ou des aménagements de détails nécessaires pour des raisons d'ordre technique ou administratif pourront être reportés sur les plans.

DOCUMENT NON CONTRACTUEL



12.11.2018
ATELIER D'ARCHITECTURE LE GARZIC
8, rue de Léon - 35000 Rennes
Tél : 02 99 30 31 11
Fax : 02 99 31 65 77
www.legarzic-archi.com
contact@legarzic-archi.com

Logement B.13