

# CARAT

41-42-43 BOULEVARD VAN ISEGHEM - 44000 NANTES



ACCESSION LIBRE

GROUPE LAUNAY

46 RUE DE STRASBOURG  
44000 NANTES  
TEL : 02.40.41.10.00



T2	Niveau : R+3
DGT	3.41 m <sup>2</sup>
SEJOUR + CUISINE	21.54 m <sup>2</sup>
CH 1	13.80 m <sup>2</sup>
SDE	4.40 m <sup>2</sup>
WC	2.13 m <sup>2</sup>
<b>TOTAL 45.28 m<sup>2</sup></b>	
SURFACES ANNEXES	
BALCON	5.79 m <sup>2</sup>

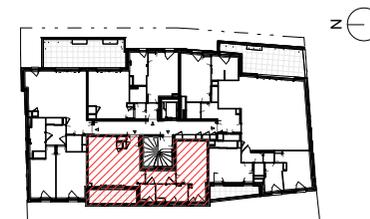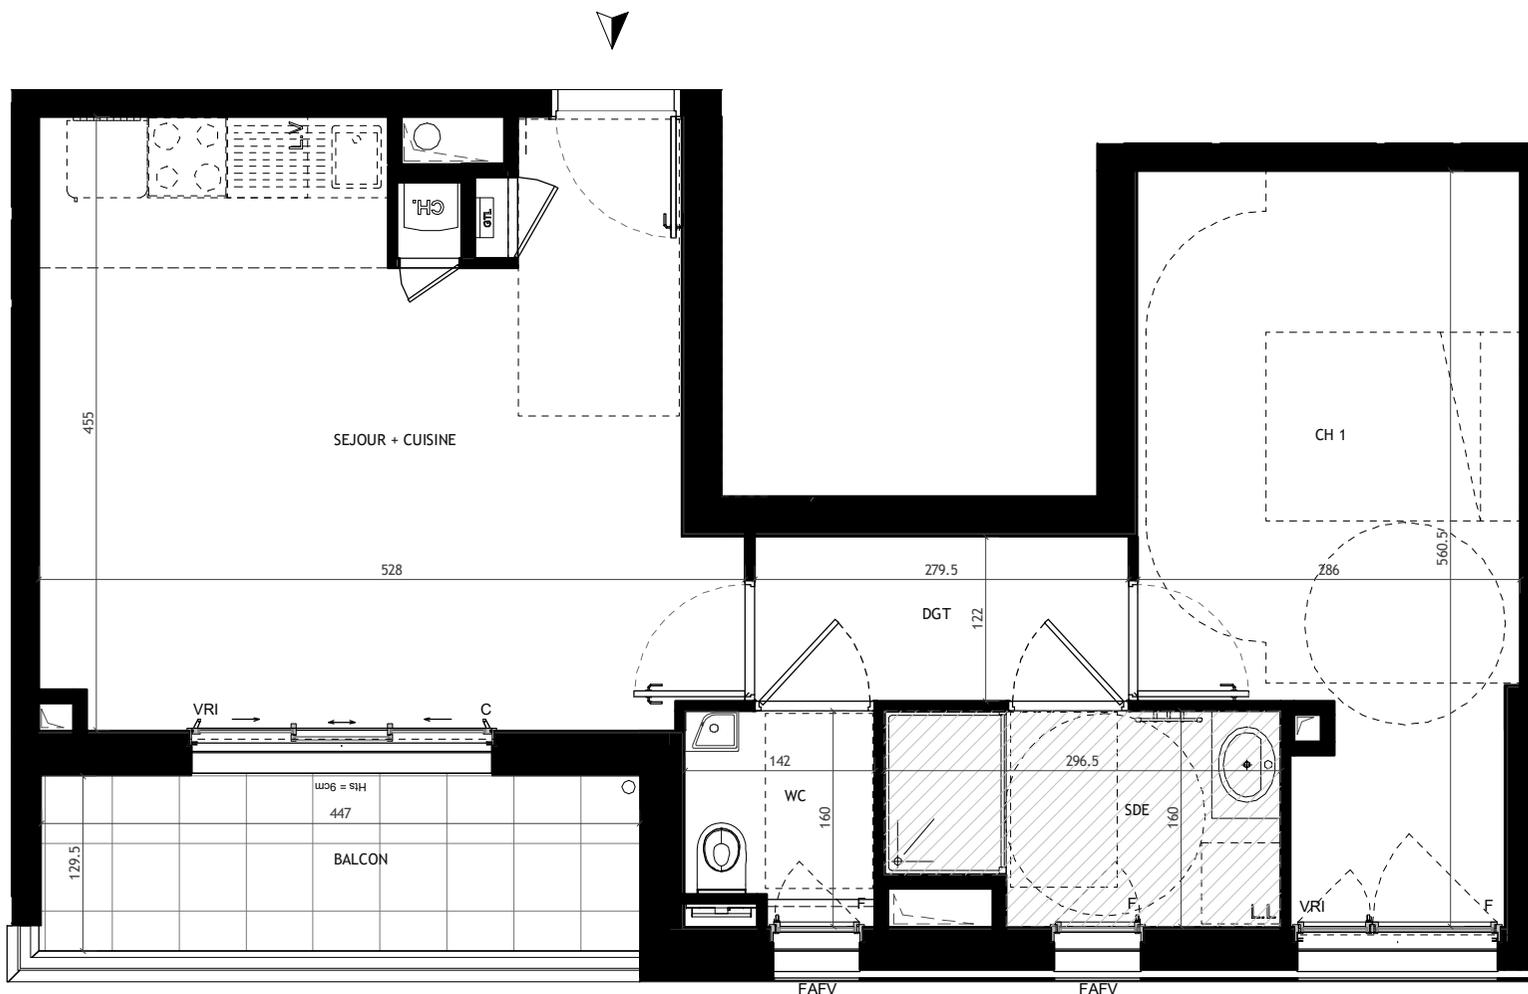

## LEGENDE

GTL	Tableau général électrique
	Gaine technique
CH	Chaudière individuelle
F/P/F/C	Fenêtre / Porte-fenêtre / Coulisant
FAFV	Fenêtre à allège fixe vitrée
VR/VRI	Volet roulant / Volet roulant intégré
	Hauteur sous plafond < 2.50m
Hts.	Hauteur à franchir accès balcon = 9cm env.

NOTA : Les cotes et surfaces indiquées peuvent varier légèrement en fonction des impératifs de construction. Des modifications mineures ou des aménagements de détails nécessaires pour des raisons d'ordre technique ou administratif pourront être reportés sur les plans.

26/11/2020

DV CONCEPTION

6 RUE MAZAGRAN 44100 NANTES  
TEL : 09.50.53.85.61 / contact@dvconception.com