


STREAM

31 QUAI DE VERSAILLES - NANTES

GROUPE LAUNAY
PAYS DE LOIRE

46 Rue de Strasbourg
CS 71728
44017 Nantes Cedex 01
Tél : 02 40 411 000

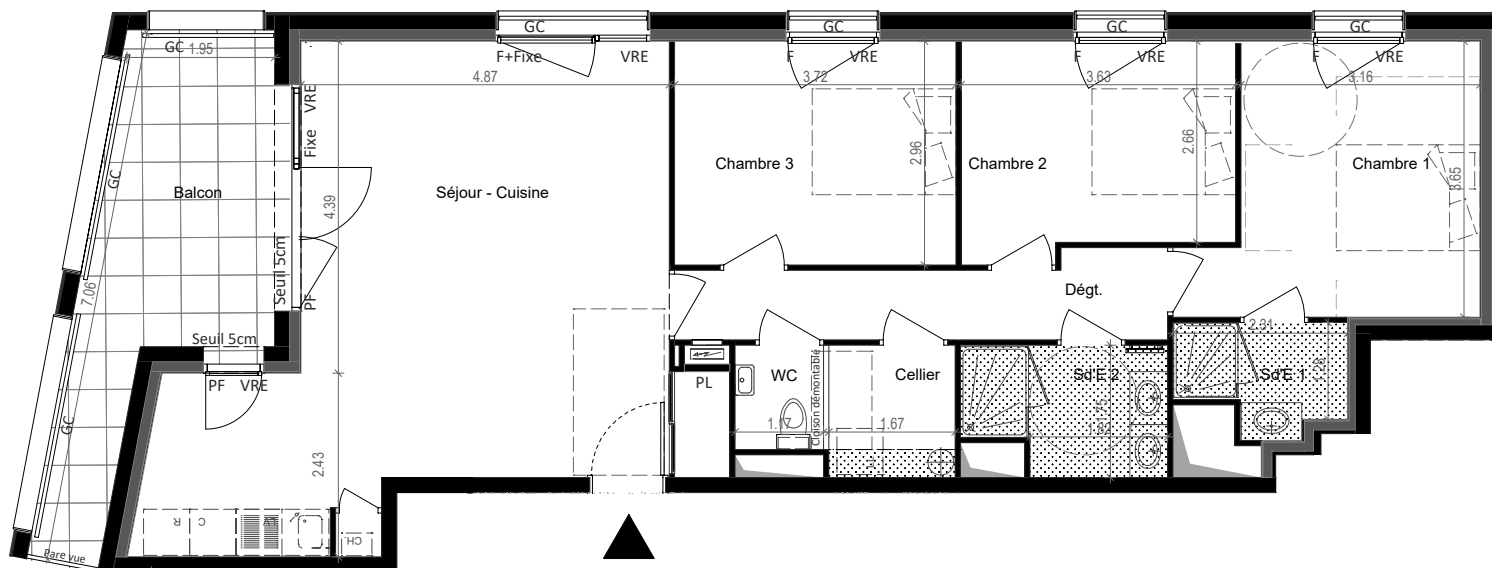


T4

Séjour/Cuis. +Pl	35.32 m ²
Cellier	2.92 m ²
Dégt	6.81 m ²
SdE 1	2.96 m ²
SdE 2	4.31 m ²
Chambre 1	12.36 m ²
Chambre 2	10.02 m ²
Chambre 3	11.01 m ²
WC	1.53 m ²
Total surface	87.24 m²

Surfaces annexes

Balcon	12 m ²
--------	-------------------

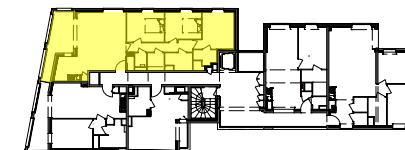

Légende

	Tableau général électrique
	Gaine technique
	Retombée poutre
	Hauteur sous-plafond < 2,45 m
	Chaudière individuelle
	Sèche serviette
	BEC Ballon d'eau chaude
	VRE Volet roulant électrique
	F / PF Fenêtre / Porte-fenêtre
	PFC Porte-fenêtre coulissante
	OB Oscillo battant
	V Fenêtre de toit
	GC Garde-corps

Nota : « Les cotes et les surfaces indiquées peuvent varier légèrement en fonction des impératifs de construction. Des modifications mineures ou des aménagements de détails nécessaires pour des raisons d'ordre technique ou administratif pourront être reportés sur les plans »

27 janvier 2021



MILLE Architectes
7 quai de Versailles / 44000 NANTES
02 85 29 09 24 / contact@mille-architectes.com