


# GREEN LIGHT


Rue Charles PERRAULT - VILLEURBANNE

GRUPE LAUNAY

19 bd de Beaumont  
35012 RENNES CEDEX  
02.99.35.03.30  
groupe-launay.com

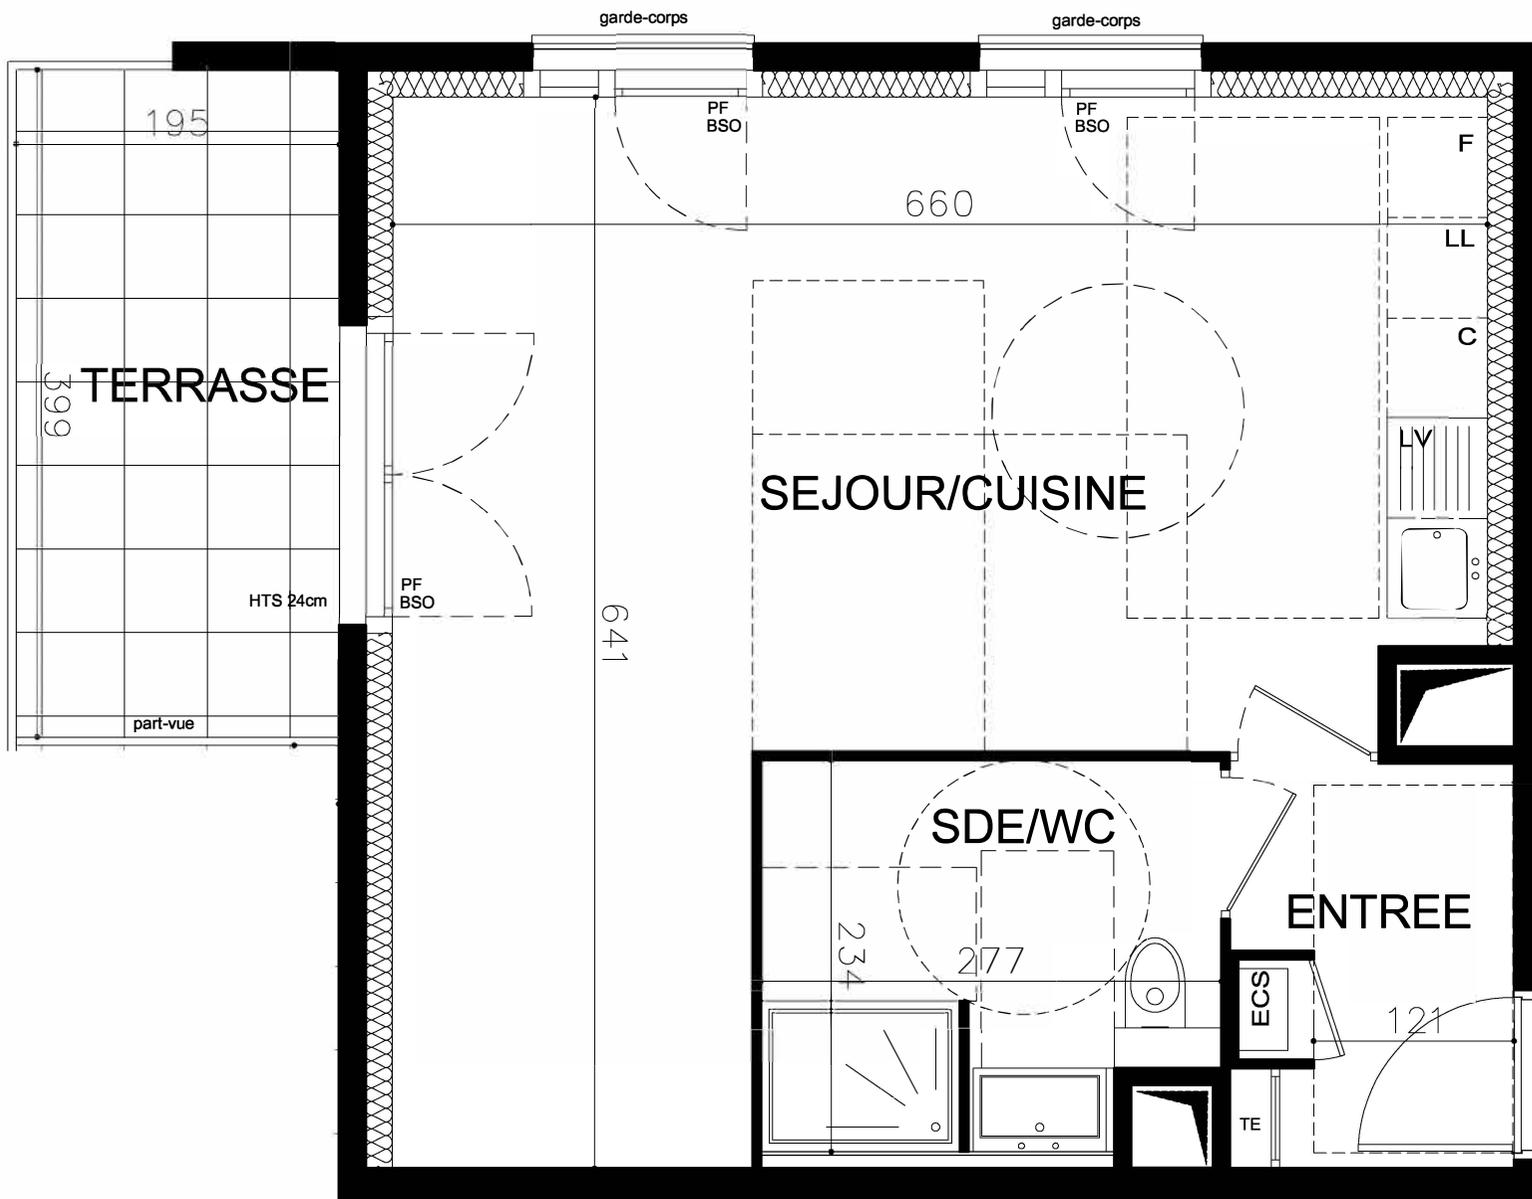

T1		Niveau : R+2	
Pièces		Surfaces habitables	
ENTREE		3.90 m2	
SEJOUR/CUISINE		30.85 m2	
SDE/WC		6.10m2	
<b>TOTAL</b>		<b>40.85 m2</b>	
		Surfaces annexes	
TERRASSE		6.85 m2	

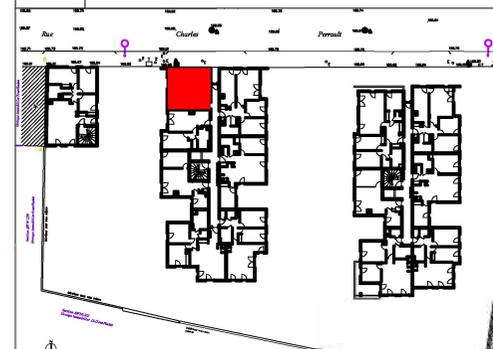

LEGENDE	
TE	Tableau générale électrique
	Gaines techniques
	Chaudière
PF	Porte fenêtre
F	Fenêtre
OB	Fenêtre oscillo-battante
BSO	Brise soleil orientable
	Soffite - hauteur sous faux plafond 210 minimum
HTS	Hauteur de seuil à franchir (environ)

NOTA: Les cotes et les surfaces indiquées peuvent varier légèrement en fonction des impératifs de construction. Des modifications mineures ou des aménagements de détails nécessaires pour des raisons d'ordre techniques ou administratif pourront être reportés sur les plans..

20/04/21

**l'Atelier 127**  
S.A.S. D'ARCHITECTURE




# GREEN LIGHT


Rue Charles PERRAULT - VILLEURBANNE

GROUPE LAUNAY

19 bd de Beaumont  
35012 RENNES CEDEX  
02.99.35.03.30  
groupe-launay.com

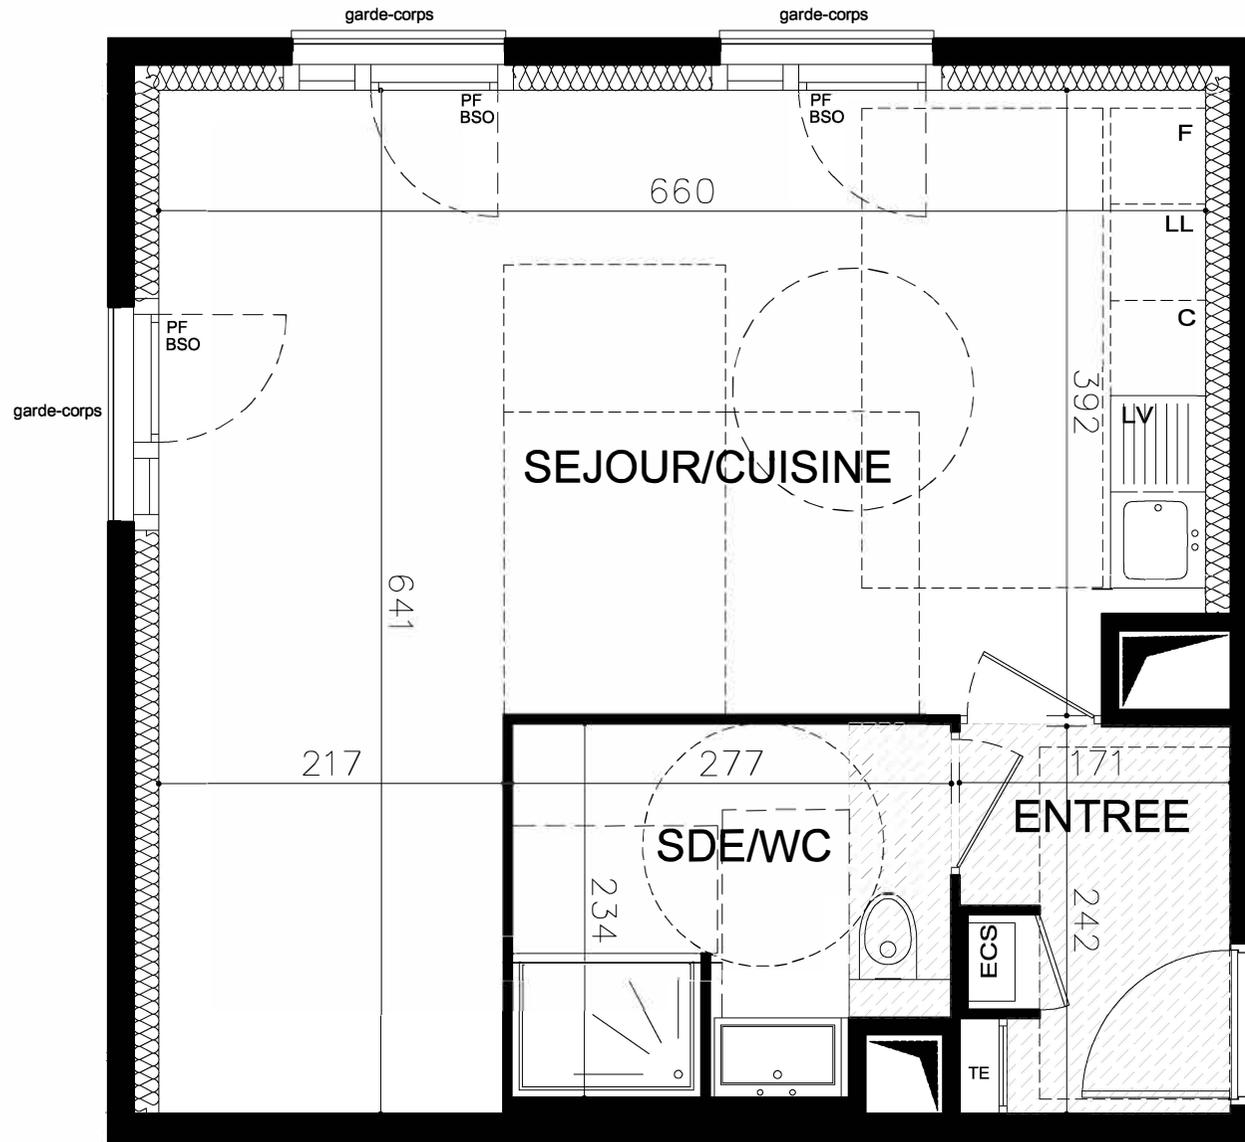

T1		Niveau : R+3	
Pièces		Surfaces habitables	
ENTREE		3.90 m2	
SEJOUR/CUISINE		30.85 m2	
SDE/WC		6.10m2	
<b>TOTAL</b>		<b>40.85 m2</b>	

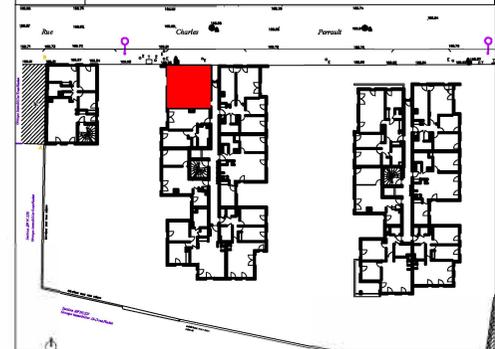

LEGENDE	
TE	Tableau générale électrique
	Gaines techniques
	Chaudière
PF	Porte fenêtre
F	Fenêtre
OB	Fenêtre oscillo-battante
BSO	Brise soleil orientable
	Soffite - hauteur sous faux plafond 210 minimum
HTS	Hauteur de seuil à franchir (environ)



NOTA: Les cotes et les surfaces indiquées peuvent varier légèrement en fonction des impératifs de construction. Des modifications mineures ou des aménagements de détails nécessaires pour des raisons d'ordre techniques ou administratif pourront être reportés sur les plans.