



# SQUARE VERDE

129, 131 et 133 Av. R. SALENGRO  
56, 56b et 58 Rue Georges COURTELINE  
69100 VILLEURBANNE

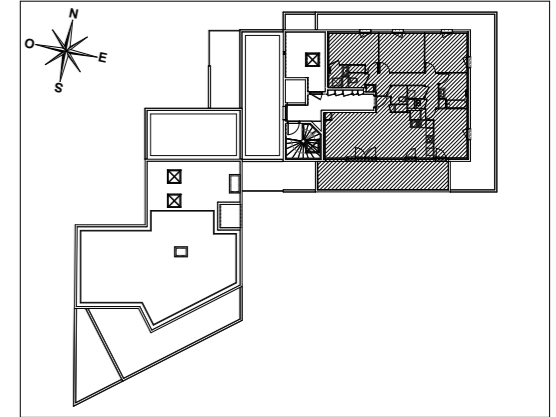

## HALL SALENGRO 2 Appartement de 5 pièces

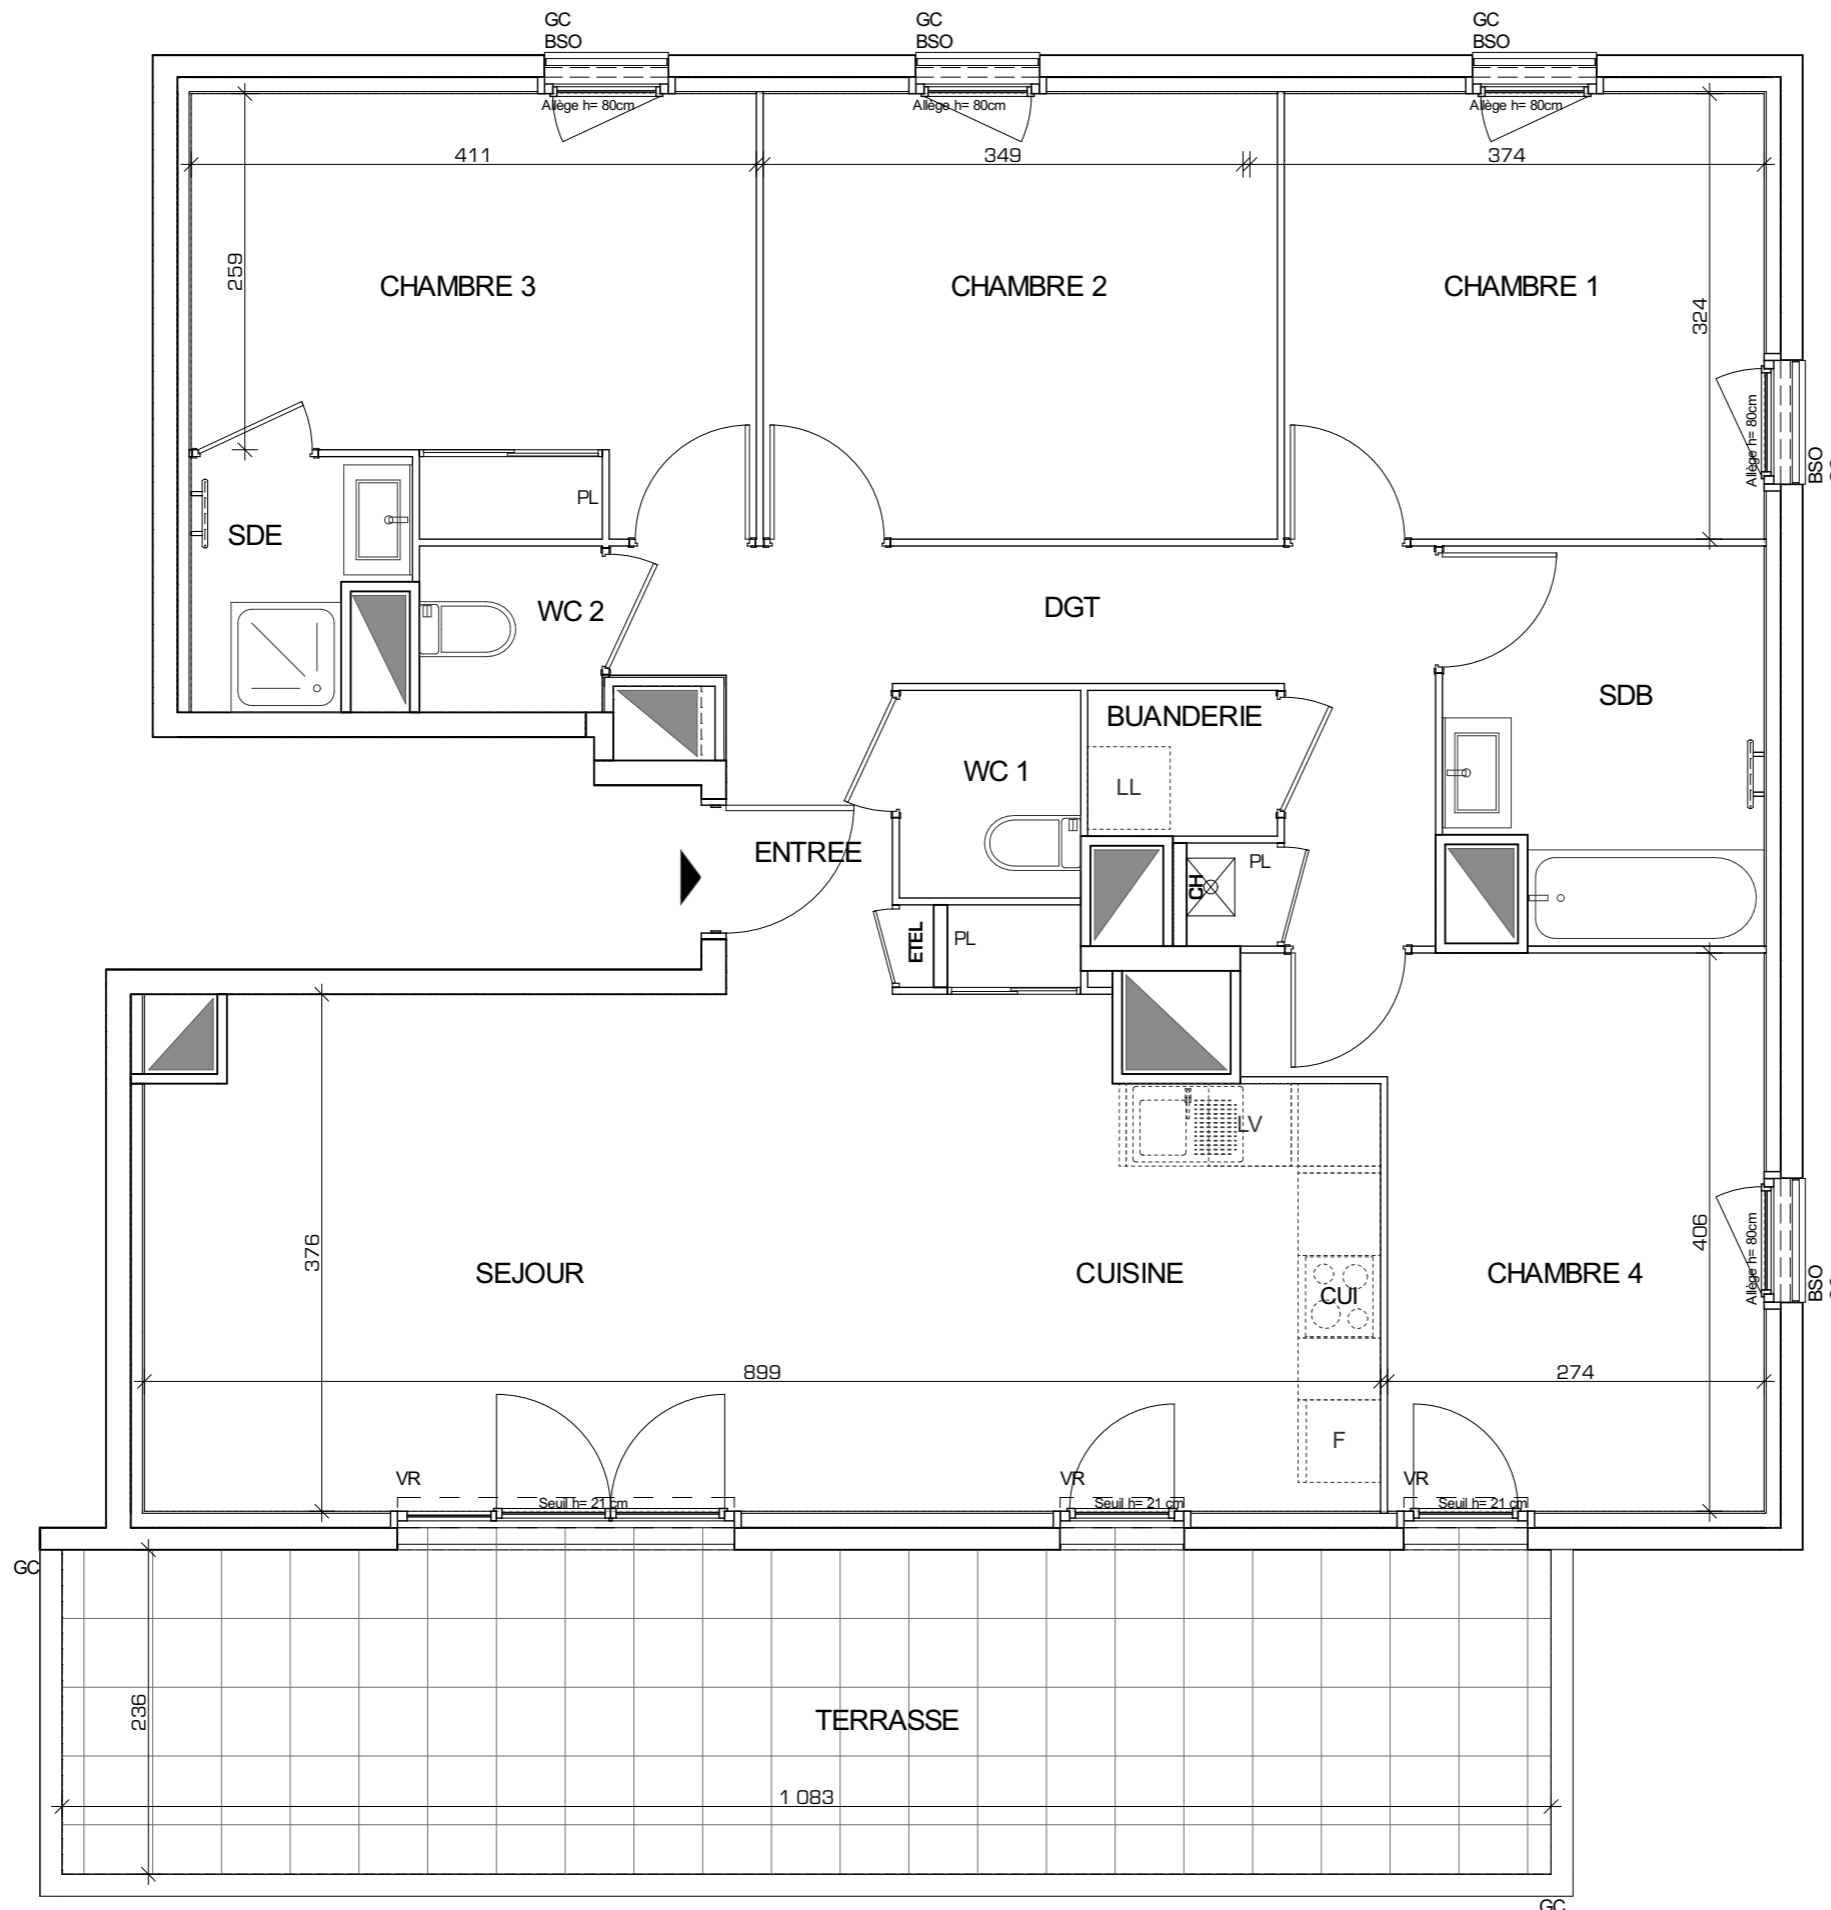

ENTREE	2.73 m <sup>2</sup>
SEJOUR CUISINE	32.77 m <sup>2</sup>
CHAMBRE 1	12.12 m <sup>2</sup>
CHAMBRE 2	11.31 m <sup>2</sup>
CHAMBRE 3	12.20 m <sup>2</sup>
CHAMBRE 4	12.09 m <sup>2</sup>
SALLE DE BAINS	6.31 m <sup>2</sup>
SALLE D'EAU	2.50 m <sup>2</sup>
BUANDERIE	1.46 m <sup>2</sup>
WC-1	1.99 m <sup>2</sup>
WC-2	1.61 m <sup>2</sup>
DEGAGEMENT	8.59 m <sup>2</sup>
<b>SURFACE TOTALE HABITABLE</b>	<b>105.68 m<sup>2</sup></b>
TERRASSE	25.56 m <sup>2</sup>
<b>SURFACE TOTALE PRIVATIVE</b>	<b>131.24 m<sup>2</sup></b>

### LEGENDE

EMPLACEMENTS ELEMENTS DE CUISINE :

<b>LL</b> LAVE-LINGE	<b>CUI</b> BLOC CUISSON
<b>LV</b> LAVE-VAISSELLE	<b>F</b> REFRIGERATEUR
<b>CH</b> CHAUDIERE	<b>LC</b> LINEAIRE COMPLEMENT.
<b>AV</b> ALLEGE VITREE	<b>ETEL</b> ESPACE TECHNIQUE ELECTRIQUE DU LOGT.
<b>VR</b> VOLET ROULANT	<b>BSO</b> BRISE SOLEIL ORIENTALBE
<b>GC</b> GARDE-CORPS	

FAUX-PLAFOND OU SOFFITE	RADIATEUR
RETOMBEE DE POUTRE	SECHE-SERV.

Hauteur sous plafond des pièces principales sauf mention particulière : 2.63 m

Echelle		Date	12/05/2021	Indice	1
---------	--	------	------------	--------	---

DES MODIFICATIONS SONT SUSCEPTIBLES D'ETRE APPORTEES A CE PLAN EN FONCTION DES NECESSITES TECHNIQUES OU REGLEMENTAIRES DE LA REALISATION, TANT EN CE QUI CONCERNE LES DIMENSIONS LIBRES, QUE L'EQUIPEMENT. LES SURFACES, LES HAUTEURS SOUS PLAFOND AINSI QUE LES HAUTEURS DE SEUILS OU D'ALLEGES INDIQUEES SONT APPROXIMATIVES. LES RETOMBÉES, SOFFITES, FAUX-PLAFONDS, TRAPPES DE VISITES, AINSI QUE L'EMPLACEMENT DES DESCENTES D'EAUX PLOUVIALES, DES EQUIPEMENTS SANITAIRES NE SONT PAS TOUS FIGURES OU LE SONT A TITRE INDICATIF. LE NOMBRE, LA TAILLE ET L'EMPLACEMENT DES RADIATEURS SONT DONNES A TITRE INDICATIF ET SERONT PRECISES APRES ETUDE THERMIQUE.