

GREY CEDAR

AVENUE PIERRE MILLON - LYON



GRUPE LAUNAY

45 Avenue Foch
69006 LYON
Tél.: 04 72 15 59 90



RHÔNE-ALPES

T3	Niveau RDC	
	Pièce	Surfaces habitables (m2)
	Entrée + Pl.	5,59
	SEJOUR + cuisine	24,55
	Chambre parentale	11,04
	Chambre 2 + Pl.	9,62
	SDB	4,45
	WC	2,09
	Dégagement	2,90
	TOTAL	60,24 m²
	<i>Surfaces annexes (m2)</i>	
	Jardin	36,63
	Terrasse	4,27

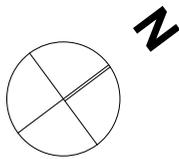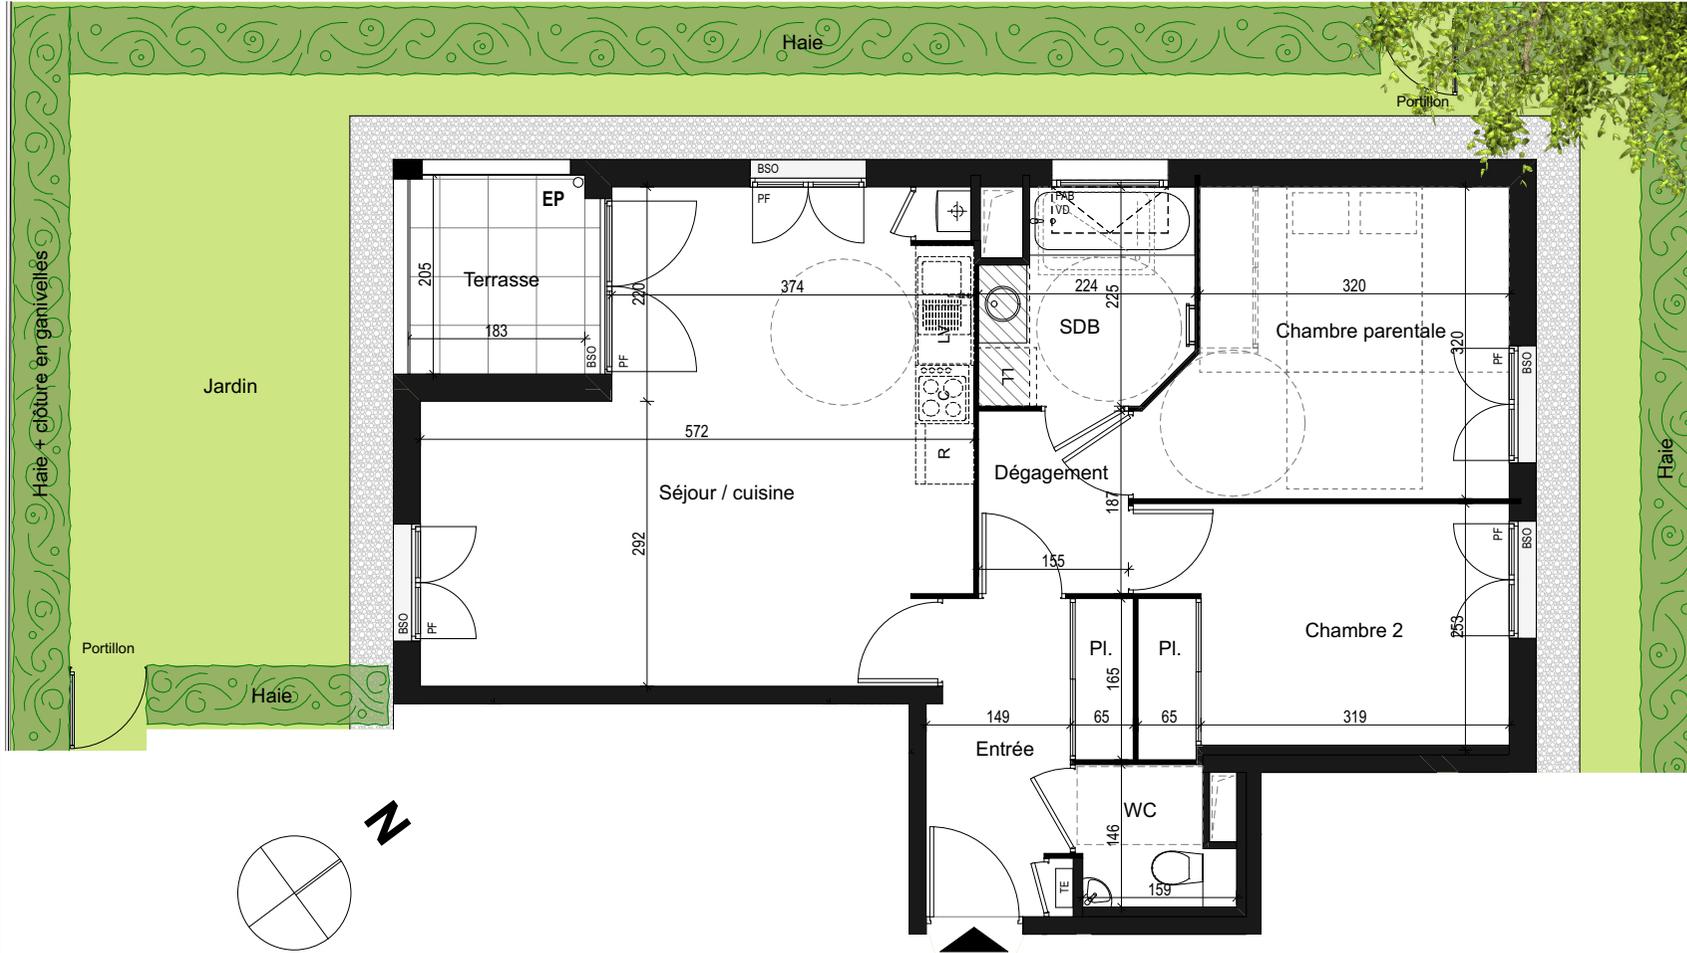

Légende	
	Tableau général électrique
	Gaine technique
	Chaudière gaz à condensation
	F / PF Fenêtre / Porte-fenêtre
	FAFV Fenêtre à allège fixe vitrée
	FAB Fenêtre abattant
	BSO Brise-soleils orientables
	VD Verre dépoli
	GC Garde-corps
	Hauteur sous plafond < 2.50 m
	Hauteur à franchir accès terrasse = 5 cm env.

NOTA Les cotes et surfaces indiquées peuvent varier légèrement en fonction des impératifs de construction. Des modifications mineures ou des aménagements de détails nécessaires pour des raisons d'ordre technique ou administratif pourront être reportés sur les plans.

25.06.2021

NEF ARCHITECTURE
Route de St Romain 69660 Collonges-au-Mont-d'Or
Tél.: 06 98 34 58 80 - charbonnelarchitecte@gmail.com

GREY CEDAR


AVENUE PIERRE MILLON - LYON

GRUPE LAUNAY


45 Avenue Foch
69006 LYON
Tél.: 04 72 15 59 90



RHÔNE-ALPES

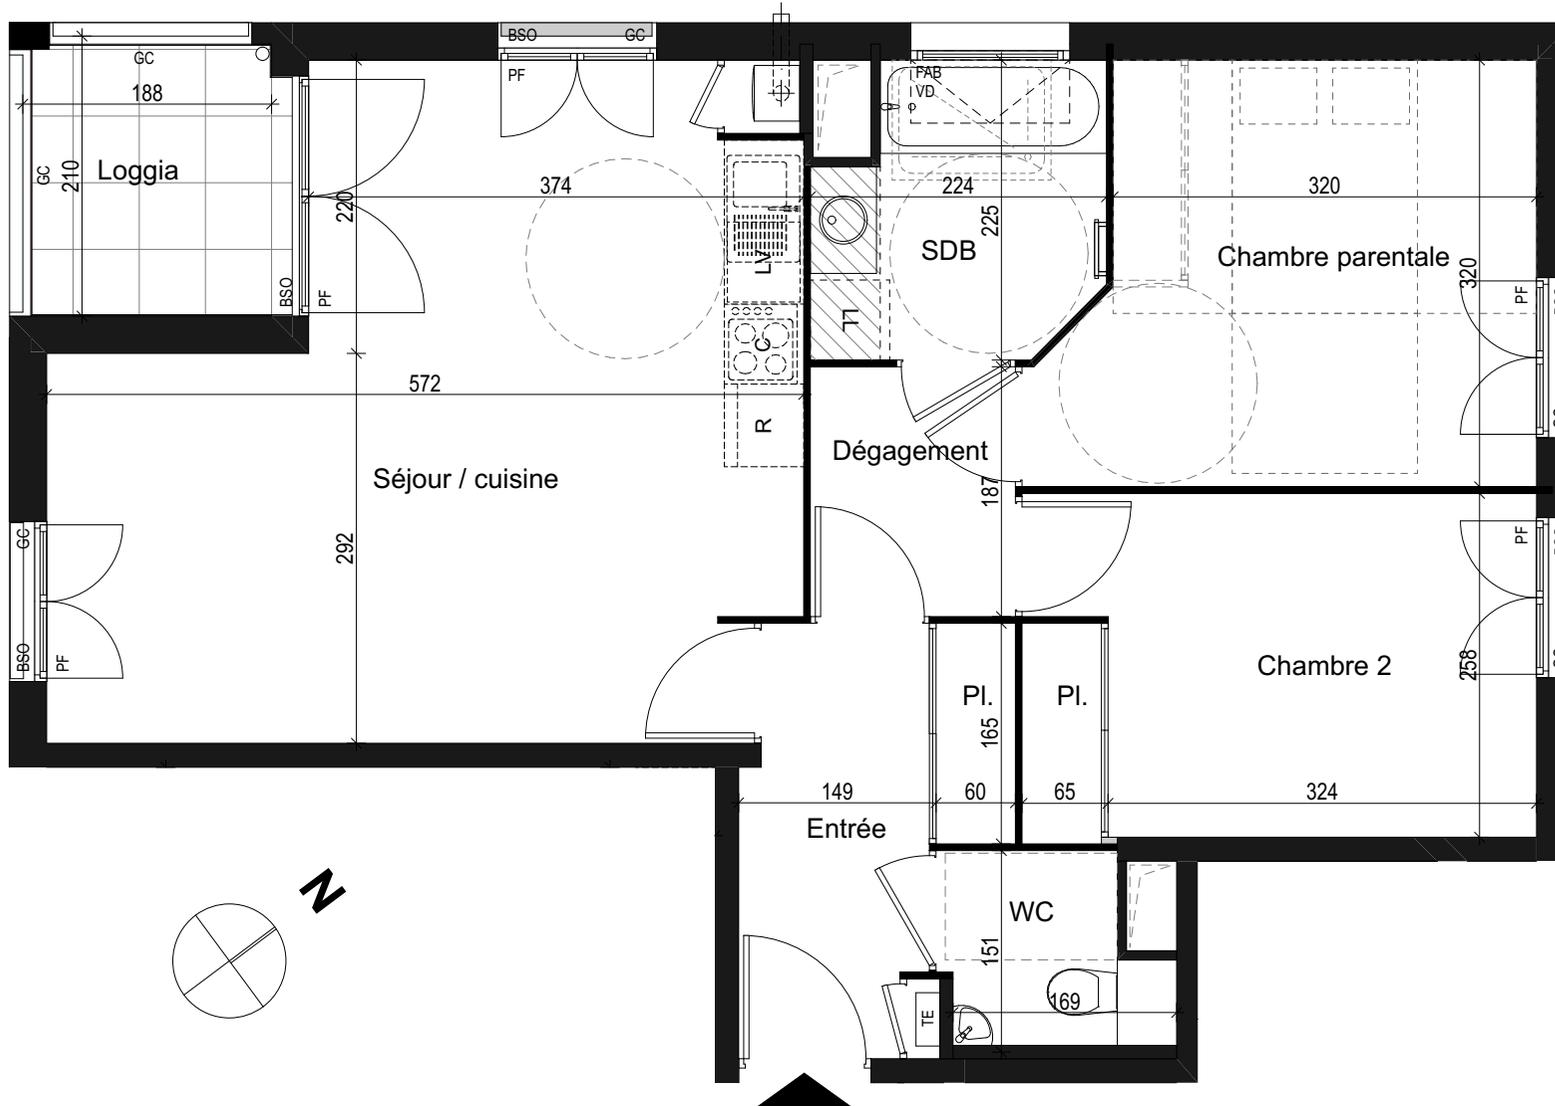

T3	Niveau R+2	
Pièce	Surfaces habitables (m2)	
Entrée + Pl.	5,46	
SEJOUR + cuisine	24,55	
Chambre parentale	11,04	
Chambre 2 + Pl.	10,03	
SDB	4,45	
WC	2,22	
Dégagement	2,90	
TOTAL	60,65 m²	
Surfaces annexes (m2)		
Loggia	3,92	

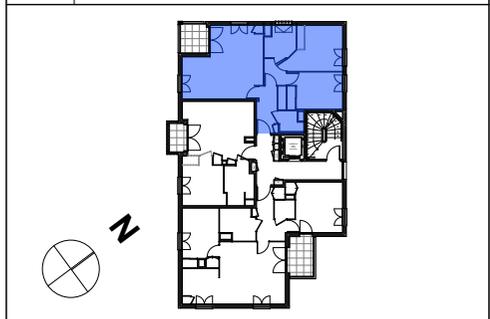

Légende	
	Tableau général électrique
	Gaine technique
	Chaudière gaz à condensation
F / PF	Fenêtre / Porte-fenêtre
FAFV	Fenêtre à allège fixe vitrée
FAB	Fenêtre abattant
BSO	Brise-soleils orientables
VD	Verre dépoli
GC	Garde-corps
	Hauteur sous plafond < 2.50 m
	Hauteur à franchir accès terrasse = 5 cm env.

NOTA Les cotes et surfaces indiquées peuvent varier légèrement en fonction des impératifs de construction. Des modifications mineures ou des aménagements de détails nécessaires pour des raisons d'ordre technique ou administratif pourront être reportés sur les plans.

25.06.2021

NEF ARCHITECTURE
Route de St Romain 69660 Collonges-au-Mont-d'Or
Tél.: 06 98 34 58 80 - charbonnelarchitecte@gmail.com

GREY CEDAR


AVENUE PIERRE MILLON - LYON

GRUPE LAUNAY


45 Avenue Foch
69006 LYON
Tél.: 04 72 15 59 90



RHÔNE-ALPES

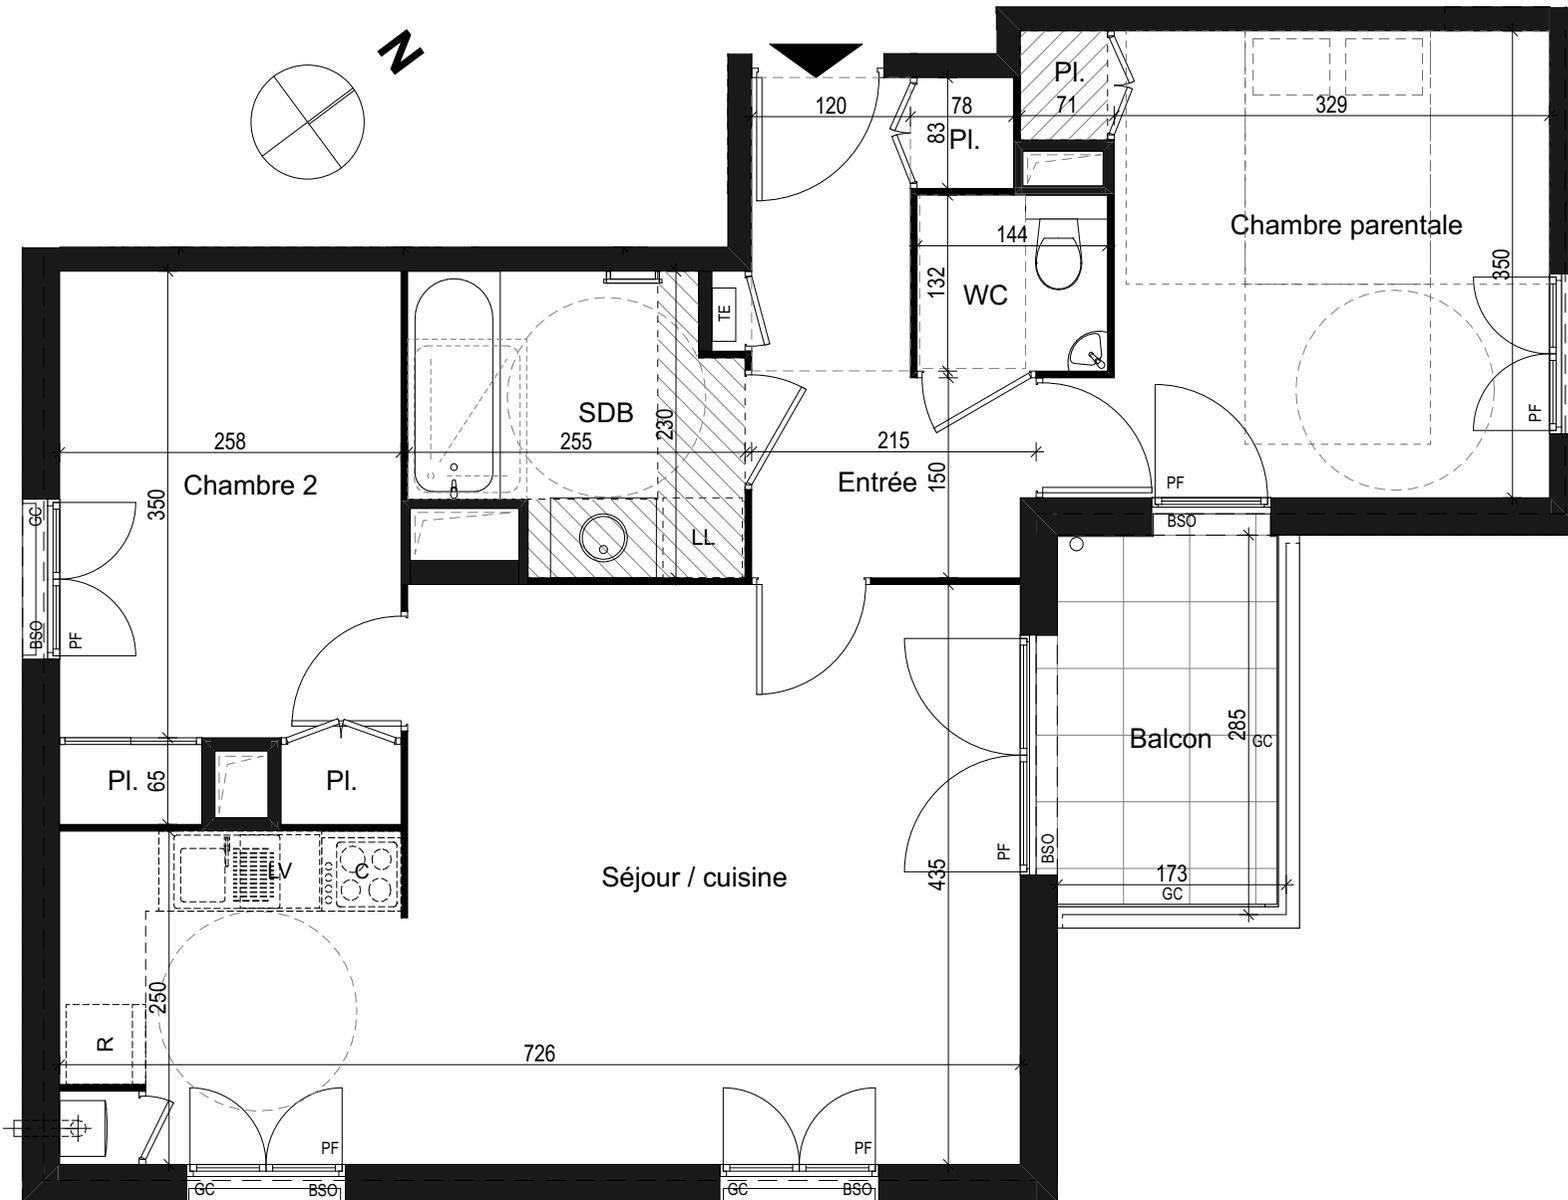

T3	Niveau R+3	
Pièce	Surfaces habitables (m2)	
Entrée + Pl.	6,50	
SEJOUR / cuisine	26,65	
Chambre parentale + Pl.	12,59	
Chambre 2 + Pl.	10,32	
SDB	5,10	
WC	1,90	
TOTAL	63,06 m²	
Surfaces annexes (m2)		
Balcon	4,92	

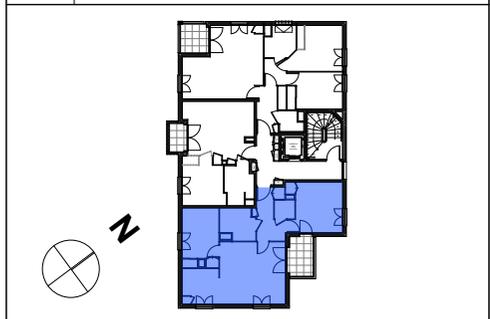

Légende	
	Tableau général électrique
	Gaine technique
	Chaudière gaz à condensation
F / PF	Fenêtre / Porte-fenêtre
FAFV	Fenêtre à allège fixe vitrée
FAB	Fenêtre abattant
BSO	Brise-soleils orientables
VD	Verre dépoli
GC	Garde-corps
	Hauter sous plafond < 2.50 m
	Hauter à franchir accès terrasse = 5 cm env.

NOTA Les cotes et surfaces indiquées peuvent varier légèrement en fonction des impératifs de construction. Des modifications mineures ou des aménagements de détails nécessaires pour des raisons d'ordre technique ou administratif pourront être reportés sur les plans.

25.06.2021

NEF ARCHITECTURE
Route de St Romain 69660 Collonges-au-Mont-d'Or
Tél.: 06 98 34 58 80 - charbonnelarchitecte@gmail.com