

APPT N°	NIVEAU	TYPE
	Attique 1	T4

SURFACES HABITABLES


Entrée/Salon/Séjour+PL	26,00	m ²
Cuisine	7,35	m ²
Chambre 01 + PL	12,60	m ²
Chambre 02 + PL	11,00	m ²
Chambre 03 + PL	15,60	m ²
SDBain	4,45	m ²
SdEau	3,80	m ²
WC	2,05	m ²
Dgt	4,80	m ²

TOTAL 87,65 m²

SURFACE ANNEXE

Terrasse 104,45 m²

PLAN DE REPERAGE - LOGEMENTS

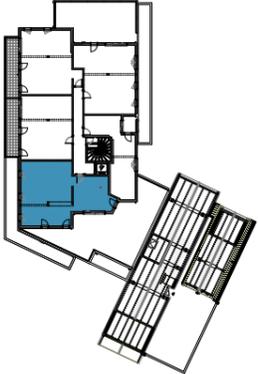


ECHELLE GRAPHIQUE



Plan établi le :
Octobre 2021

- Des modifications mineures ou des aménagements de détails nécessités pour des raisons d'ordre technique ou administratif peuvent être apportés aux plans. Une différence maximale de 5% par rapport aux surfaces des pièces sera considérée comme admissible. Les hauteurs sous plafond sont données hors épaisseur de revêtement de sol de finition. Le calepinage (rythme, découpes) des revêtements extérieurs est purement indicatif, de même que l'implantation des végétaux.
- Dans les cuisines, les indications tels que LL, LV, frigo, évier, sont représentées pour illustrer l'existence d'attentes eaux usées, eau potable, électricité permettant l'implantation ultérieure de ces équipements, dont l'emplacement n'est fourni qu'à titre indicatif. La fourniture des éléments mobiliers (lits, etc..) et de l'électroménager n'est pas prévue dans la prestation due.

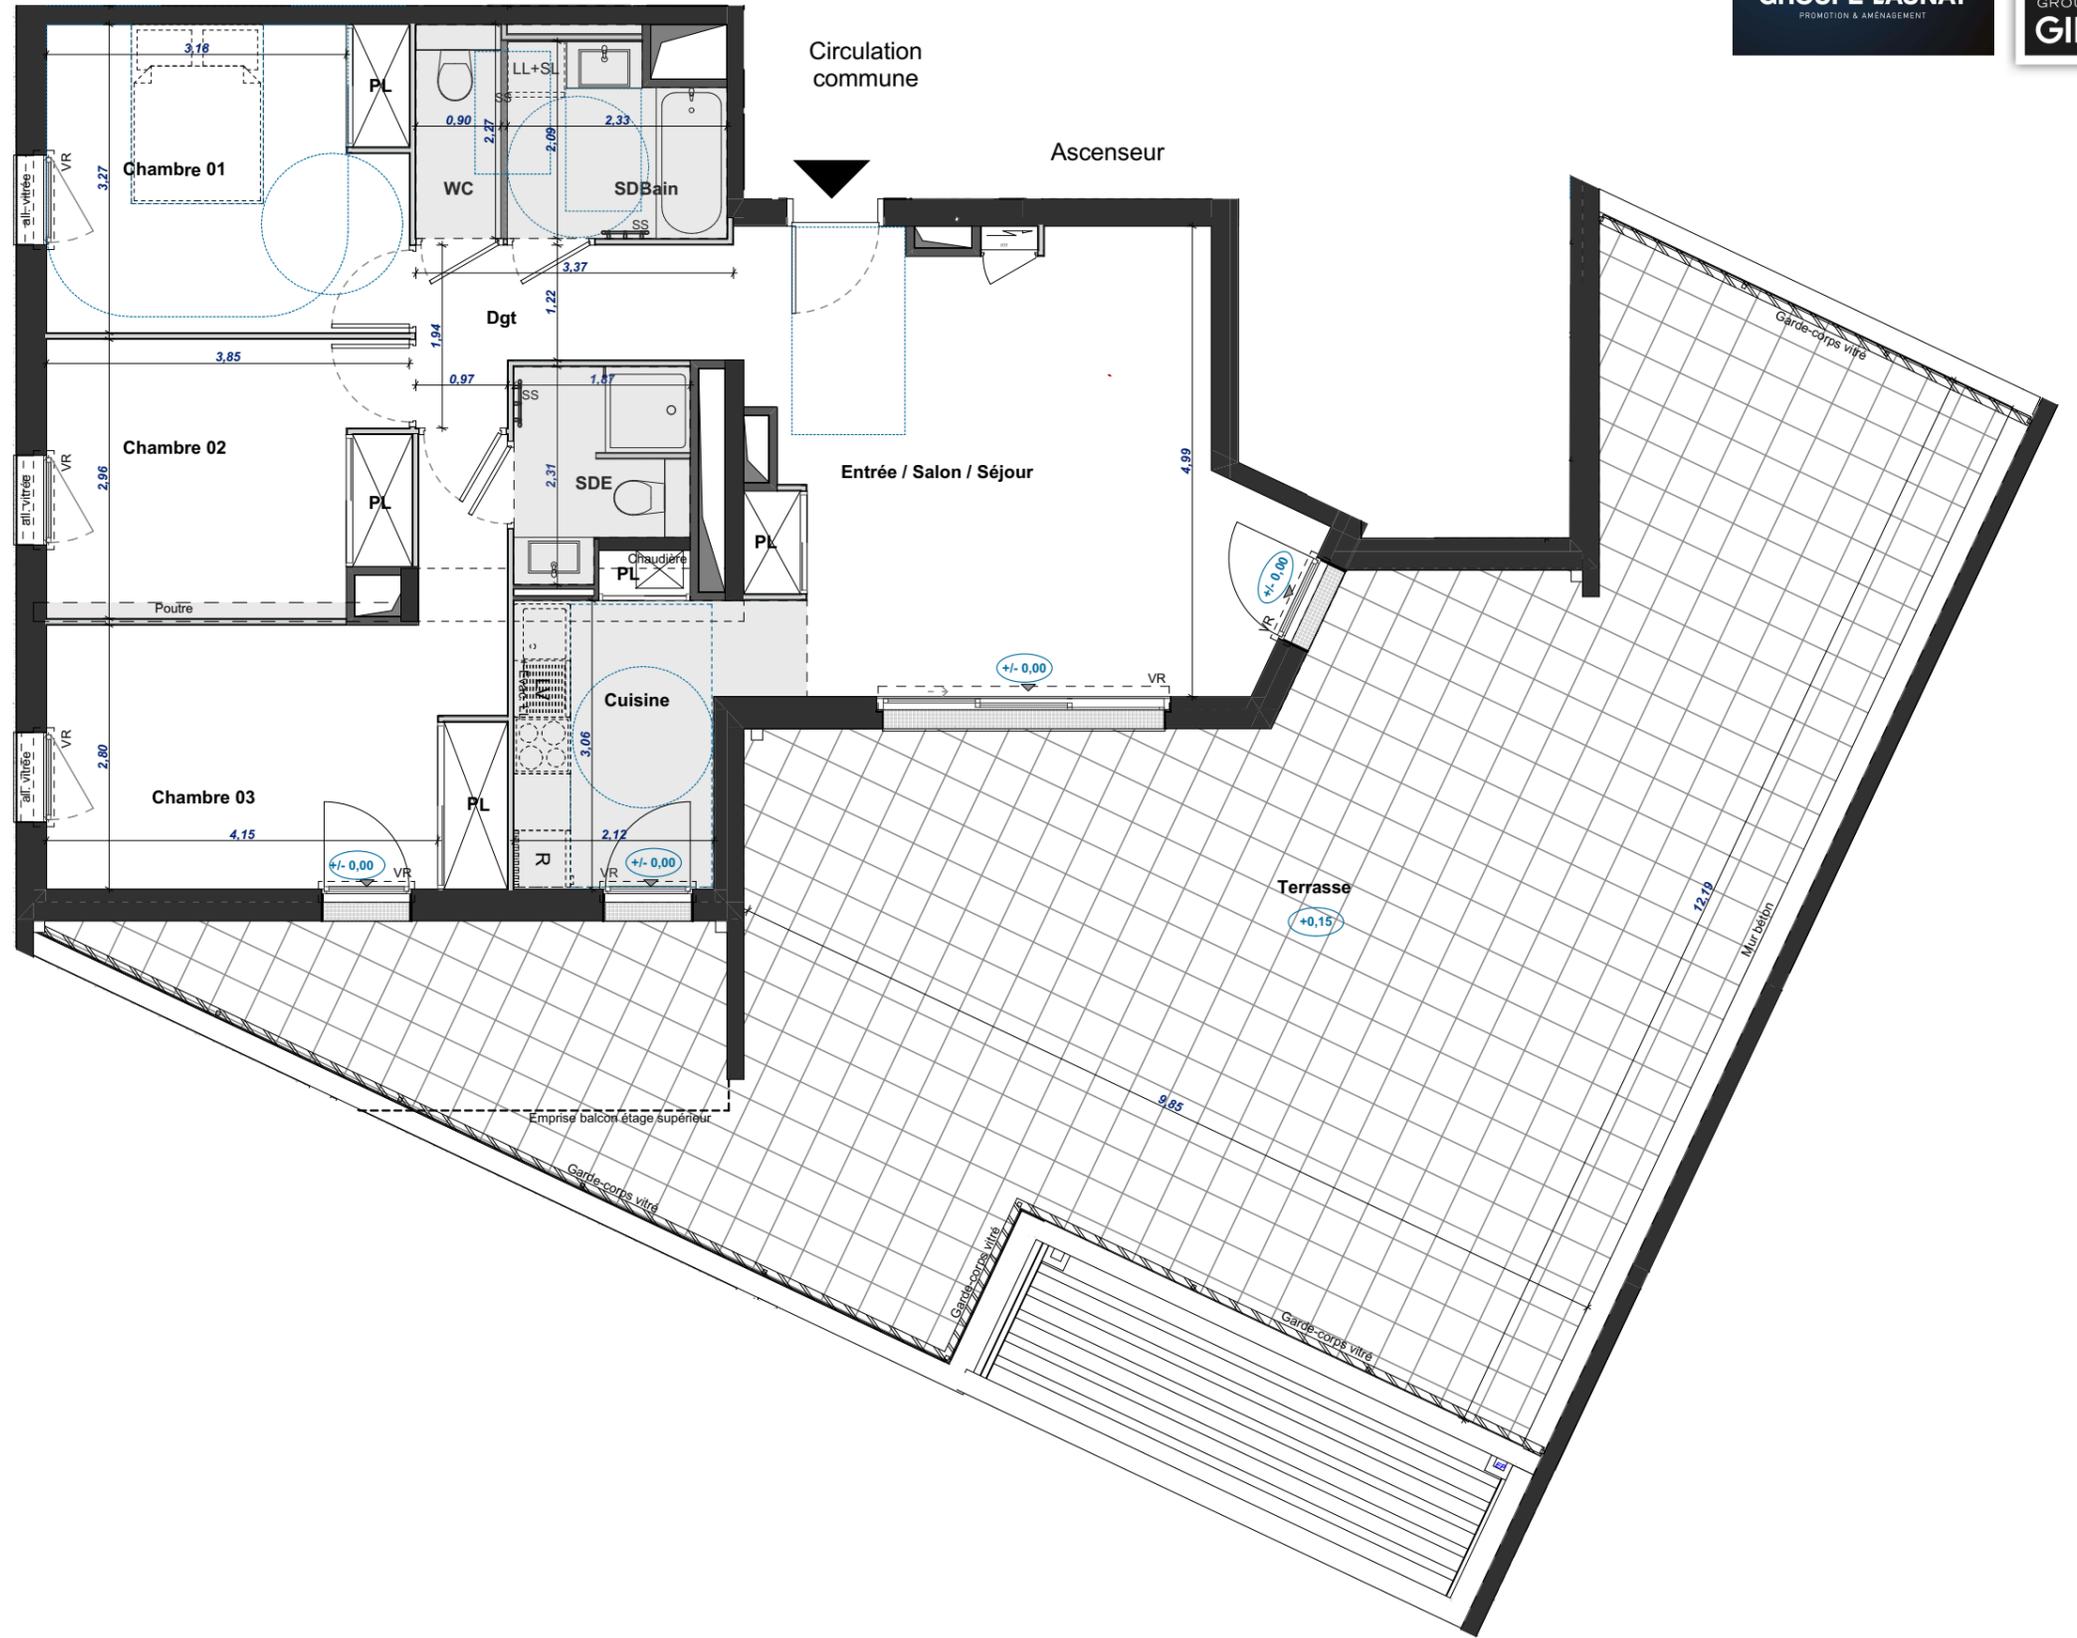

DOCUMENT PROVISOIRE

LEGENDE

	Gaine		Cloison démontable		VR - Volet Roulant Elec
	Sèche Serviette		Espaces de manoeuvre obligatoire PMR (personnes à mobilité réduite)		Dgt - Dégagement
	Altimétrie relative		Equipement non fourni		PL - Placard
	Tableau électrique		Type 200 implantation xx : fait référence à la fiche option cuisine		LL - Lave-Linge
					SL - Sèche-Linge
					LV - Lave-Vaisselle
					R - Réfrigérateur

Faux-plafonds - soffites - retombées de poutre

Hauteur sous plafond = 2.50m environ, hors zones avec faux-plafond repérées sur le plan, et hauteur réduite sous poutres ou soffites

