

VILLAS MARLY - BAT B

GIVORS

Groupe LAUNAY

45, avenue Foch
69006 - LYON

tél : 04.72.15.59.90






RHÔNE-ALPES

Niveau R+4

Pièces	Surfaces habitables (m ²)
Entrée	6.00 m ²
SEJOUR / Cuisine	31.00 m ²
Chambre 1	11.70 m ²
Chambre 2 + PI	9.00 m ²
Chambre 3 + PI	10.60 m ²
Chambre 4 + PI	11.05 m ²
Cellier	0.95 m ²
SDB	5.80 m ²
SDE	2.60 m ²
WC	1.25 m ²
DGT	4.35 m ²
Rgt	1.20 m ²
TOTAL	95.50 m²

Nom	Surfaces annexes (m ²)
Terrasse	57.85 m ²

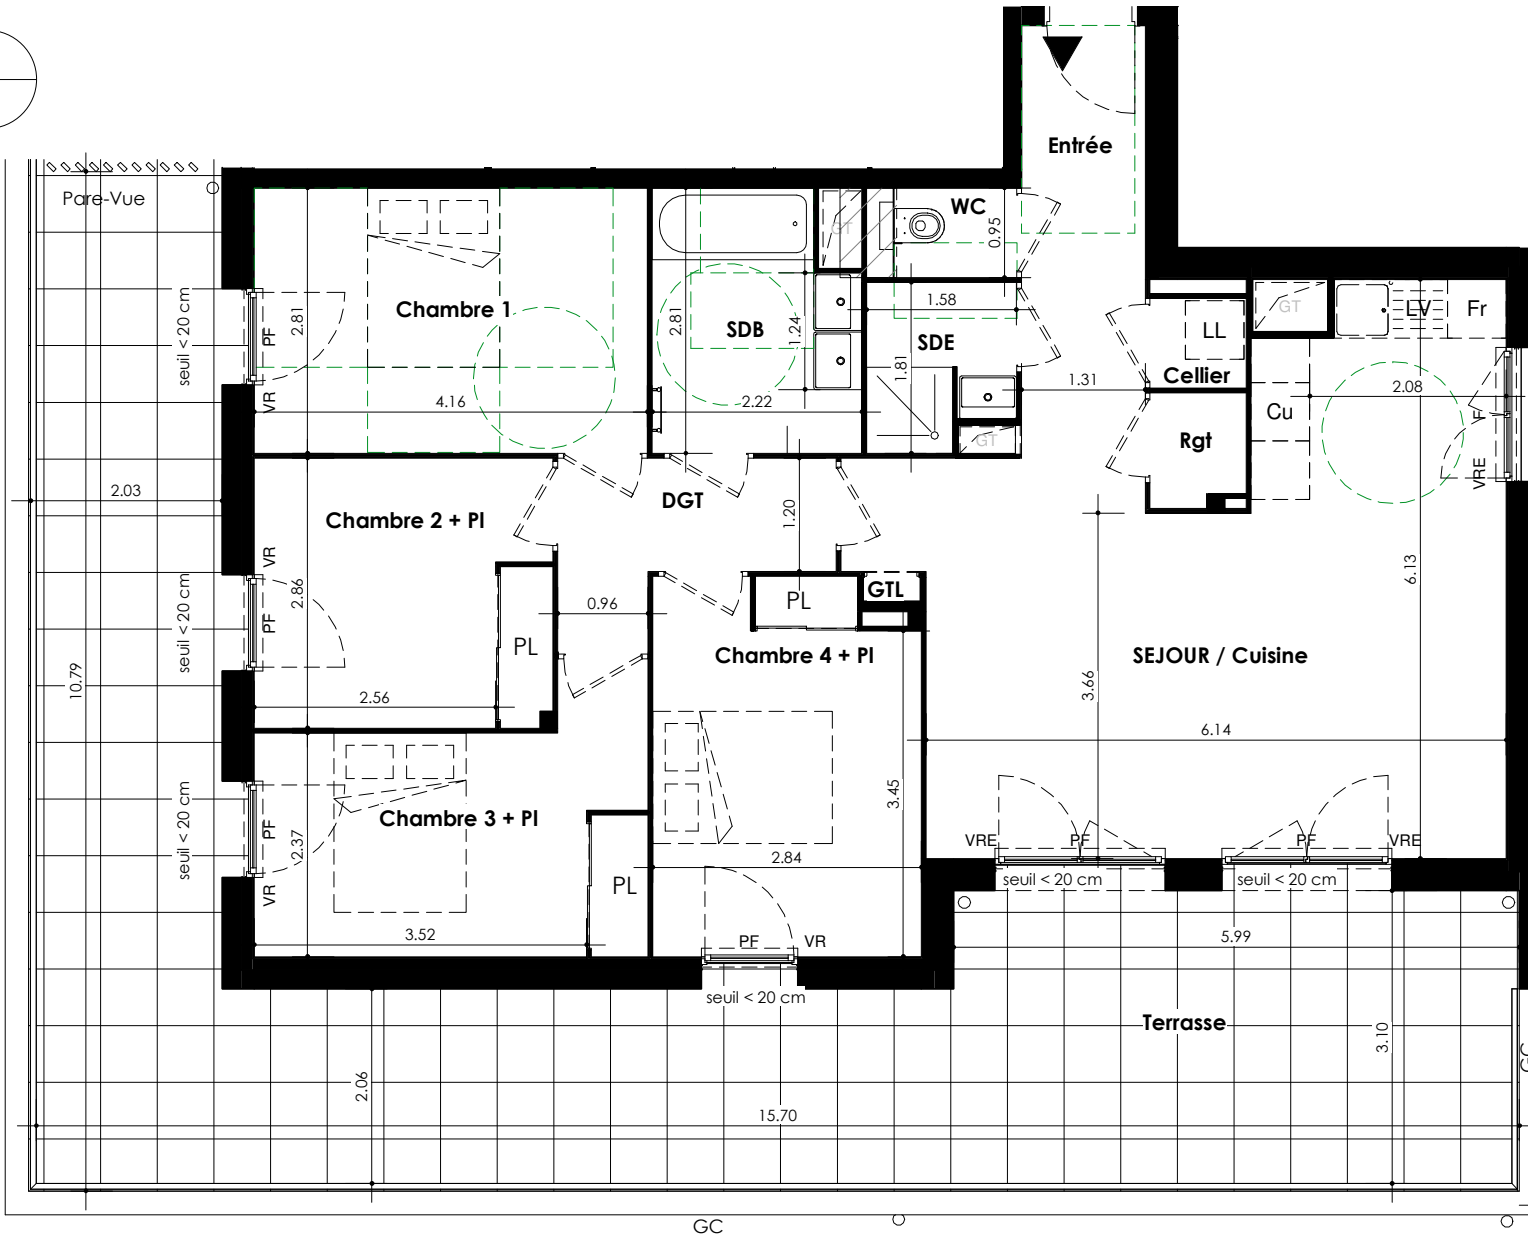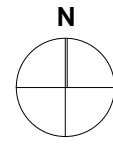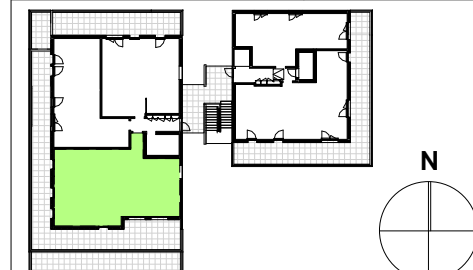

LEGENDE

Po	Portillon
GC	Garde Corps
GTL	Tableau général électrique
GT	Gaine technique
	Hauteur sous plafond < 2.50
VR/VRE	Volet Roulant/Volet Roulant Électrique
F/OB/PF/FI	Fenêtre/Oscillo-Battant/ Porte-Fenêtre/Fixe
seuil < X	Marche terrasse < X cm

NOTA : Les cotes et surfaces indiquées peuvent varier légèrement en fonction des impératifs de construction. Des modifications mineures ou des aménagements de détails nécessaires pour des raisons d'ordre technique ou administratif pourront être reportés sur les plans.

18/03/2022

SUPERMIXX - 12, rue Royale
69001 LYON
tél. 04.78.45.76.23