


ESPRIT FAUBOURG


12-14-16, rue des Forges - REZE

GROUPE LAUNAY
Pays de la Loire
46 rue de Strasbourg
CS 71728
44017 NANTES Cedex 1
Tél : 02-40-41-00-00
www.groupe-launay.com

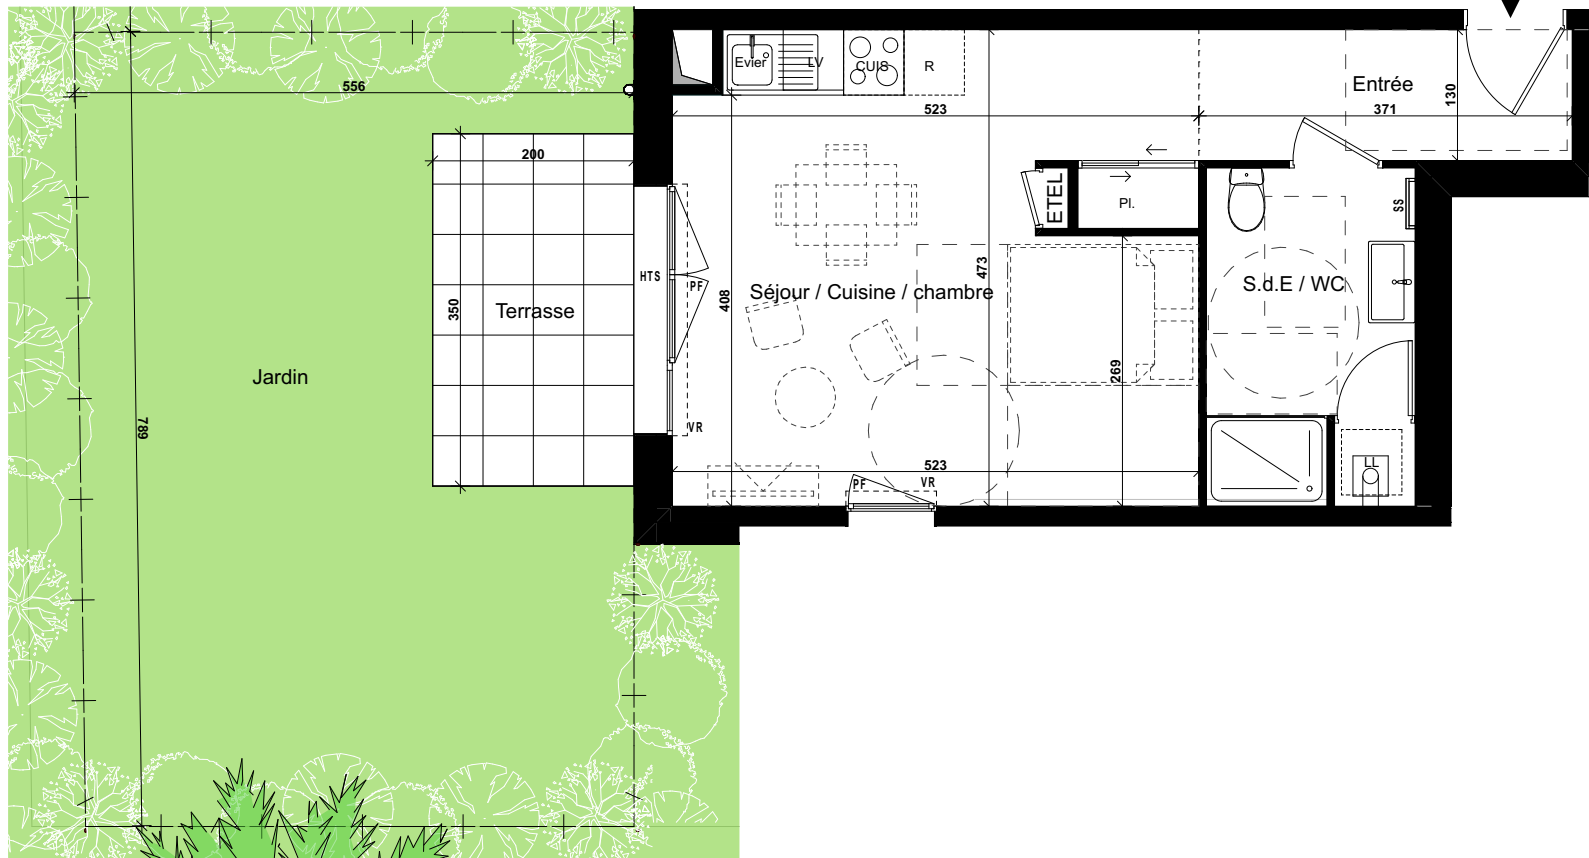

T1	LOGEMENT C005	NIVEAU : RDC
	Pièces	Surfaces habitables
	Entrée	4,82 m ²
	Séjour / cuisine / chambre	25,26 m ²
	S.d.E / WC	6,90 m ²
	TOTAL	36,98 m²

	Surfaces annexes
	Terrasse 7,00 m ²
	Jardin 36,43 m ²

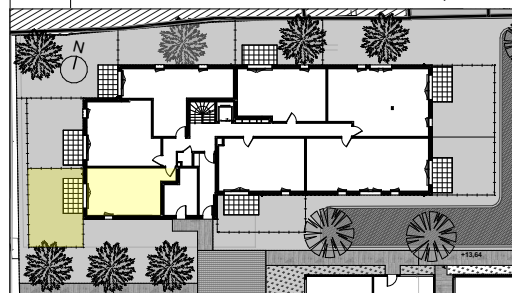

LÉGENDE

ETEL	Tableau Général Electrique		Chaudière Gaz
	Gaine Technique		Cloison démontable
F / PF	Fenêtre / Porte-fenêtre	VR	Débord du coffre du volet roulant
FAFV	Fenêtre à allège fixe vitrée	FAM	Fenêtre sur allège maçonnée
PI.	Placard		Hsp < 2,50m
	Sèche serviette	DEP	Descente d'eau pluviale
HTS	Hauteur de seuil à franchir = 2 cm		

NOTA: Les côtes et les surfaces indiquées peuvent varier légèrement en fonction des impératifs de construction. Des modifications mineures ou des aménagements de détails nécessaires pour des raisons d'ordre technique ou administratif pourront être reportés sur les plans.

21/10/2025

AJT
architecture

AJT ARCHITECTURE


17 rue Pierre Landais - 44200 NANTES
Tél : 02-40-69-22-00 - contact@ajt-architecture.com

LOGEMENT C005

ESPRIT FAUBOURG


12-14-16, rue des Forges - REZE

GROUPE LAUNAY
Pays de la Loire
46 rue de Strasbourg
CS 71728
44017 NANTES Cedex 1
Tél : 02-40-41-00-00
www.groupe-launay.com

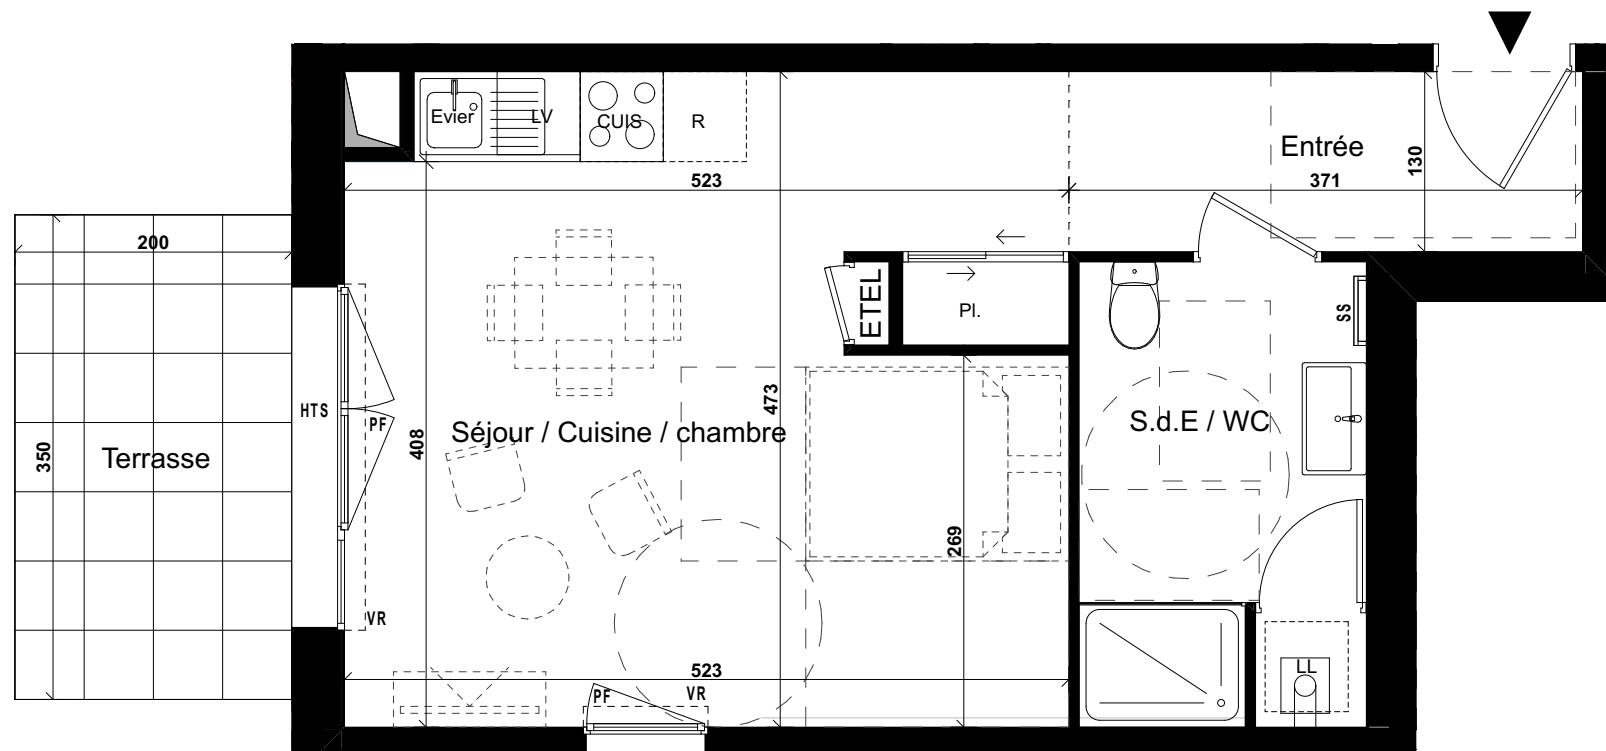

T1	LOGEMENT C005	NIVEAU : RDC
	Pièces	Surfaces habitables
	Entrée	4,82 m²
	Séjour / cuisine / chambre	25,26 m²
	S.d.E / WC	6,90 m²
	TOTAL	36,98 m²

		Surfaces annexes
	Terrasse	7,00 m²
	Jardin	36,43 m²

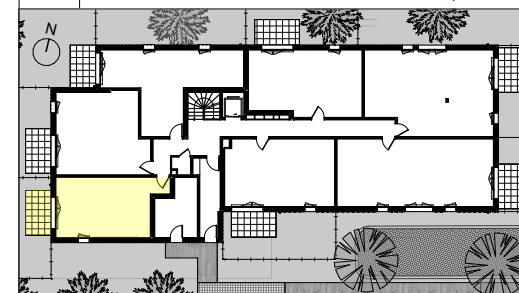

LÉGENDE

ETEL	Tableau Général Electrique		Chaudière Gaz
	Gaine Technique		Cloison démontable
F / PF	Fenêtre / Porte-fenêtre	VR	Débord du coffre du volet roulant
FAFV	Fenêtre à allège fixe vitrée	FAM	Fenêtre sur allège maçonnée
PI.	Placard		Hsp < 2,50m
	Sèche serviette	DEP	Descente d'eau pluviale
HTS	Hauteur de seuil à franchir = 2 cm		

NOTA: Les côtes et les surfaces indiquées peuvent varier légèrement en fonction des impératifs de construction. Des modifications mineures ou des aménagements de détails nécessaires pour des raisons d'ordre technique ou administratif pourront être reportés sur les plans.

21/10/2025

AJT
architecture

AJT ARCHITECTURE

17 rue Pierre Landais - 44200 NANTES
Tél : 02-40-69-22-00 - contact@ajt-architecture.com

LOGEMENT C005