


POESY NANTES

GROUPE LAUNAY

46 rue de Strasbourg
CS 71 728
44017 NANTES Cedex 1
Tél. 02 40 41 10 00
www.groupe-launay.com

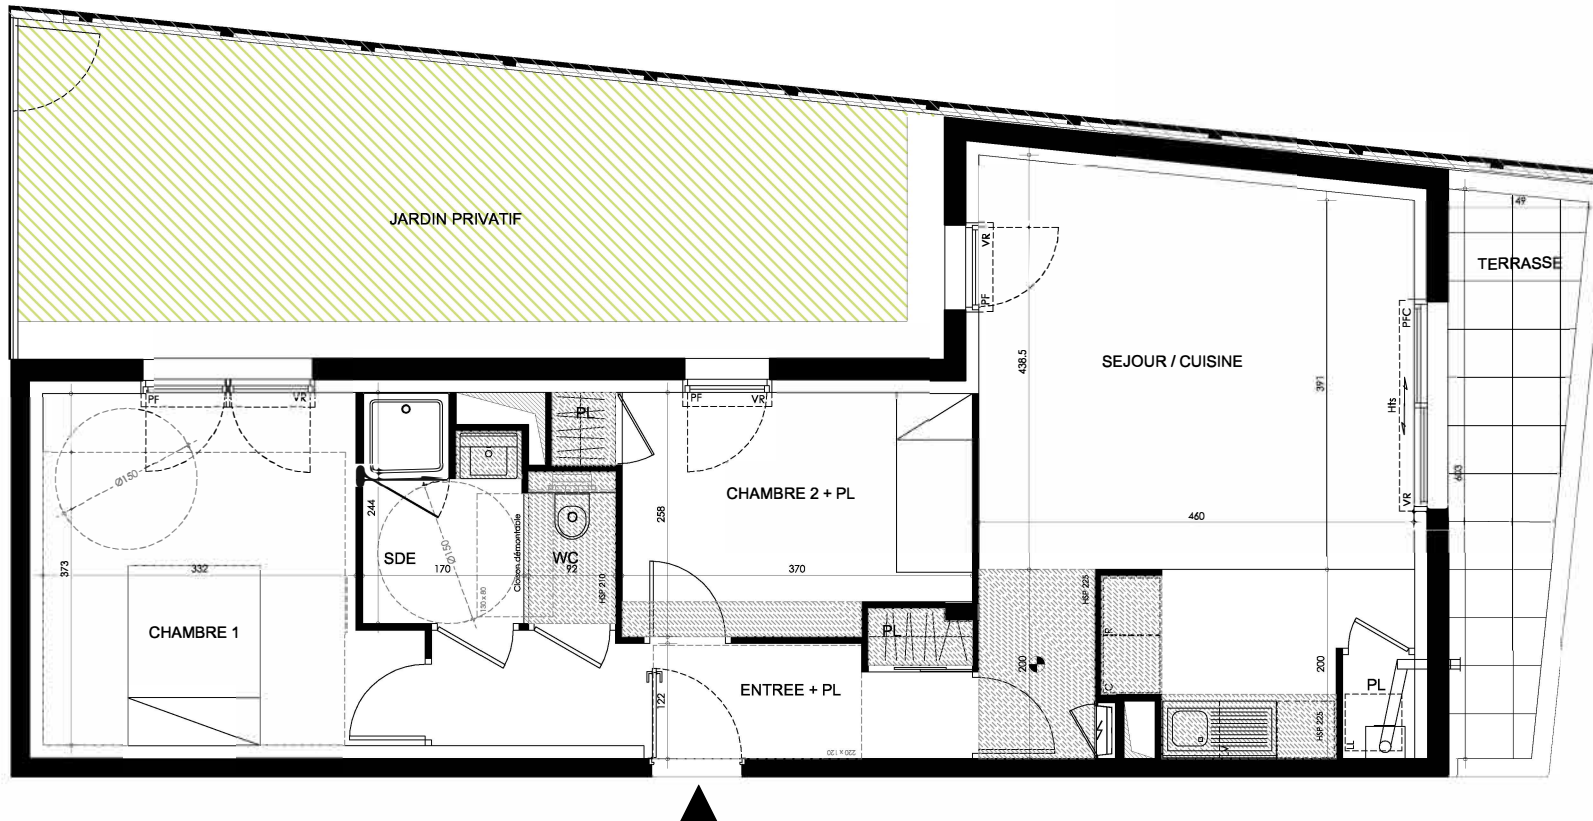

T3	RDC
Pièce	Surface habitable
Entrée + PL	7,25 m ²
Séjour / Cuisine + PL	27,55 m ²
Chambre 1	13,25 m ²
Chambre 2 + PL	9,70 m ²
SDE	3,80 m ²
WC	1,45 m ²

TOTAL 63,00

Surface annexes

Terrasse	7,05 m ²
Jardin Privatif	30,40 m ²



LEGENDE

	Tableau Général Electrique
	Gaine Technique
	Chaudière Gaz à Condensation
F/PF(C)	Fenêtre / Porte-Fenêtre (Couissante)
FAFV	Fenêtre avec Allège Fixe Vitrée
F	Fenêtre Fixe
VR	Volet Roulant
	Hauteur Sous Plafond < 2,30 mètres
	Spot encadré
Hts	Hauteur seuil à franchir accès terrasse : 0,00 m

NOTA : Les côtes et surfaces indiquées peuvent varier légèrement en fonction des impératifs de construction. Des modifications mineures ou des aménagements de détails nécessaires pour des raisons d'ordre technique ou administratif pourront être reportés sur les plans.

Création :
06.10.2015

Modification :

DOCUMENT NON CONTRACTUEL

QUADRA ARCHITECTES
2 rue du Wattman - CS 40355 - 44703 ORVAULT Cedex
Tél. 02 40 76 42 42 - Fax 02 40 40 64 73 - agence@quadra-architectes.fr