

LE PATIO DU PARC BRUZ

GROUPE LAUNAY

19 bd de Beaumont - BP 50425
35004 RENNES CEDEX
T: 02 99 35 03 30 F: 02 99 35 01 14



T2 LOGEMENT 02 Niveau RDC

Pièce	Surface habitable (m ²)
Séjour/Cuisine+Pl.	27,87
Chambre	11,98
SdE+Wc	5,99


TOTAL LOGEMENT 45,84 m²

Pièce	Surfaces annexes (m ²)
Balcon	4,20



Légende

F/PF	Fenêtre/Porte-fenêtre
FAFV	Fenêtre allège fixe vitrée
Fi/FOB	Menuiserie fixe/Fenêtre oscillo-battant
VR	Volet roulant
	Gaine technique
GTL	Tableau général électrique
Ht:	Hauteur à franchir accès extérieur ht: X cm environ
	Hauteur sous plafond ht: X cm environ
	Chaudière individuelle
	Cloison démontable
	Dalles sur plots

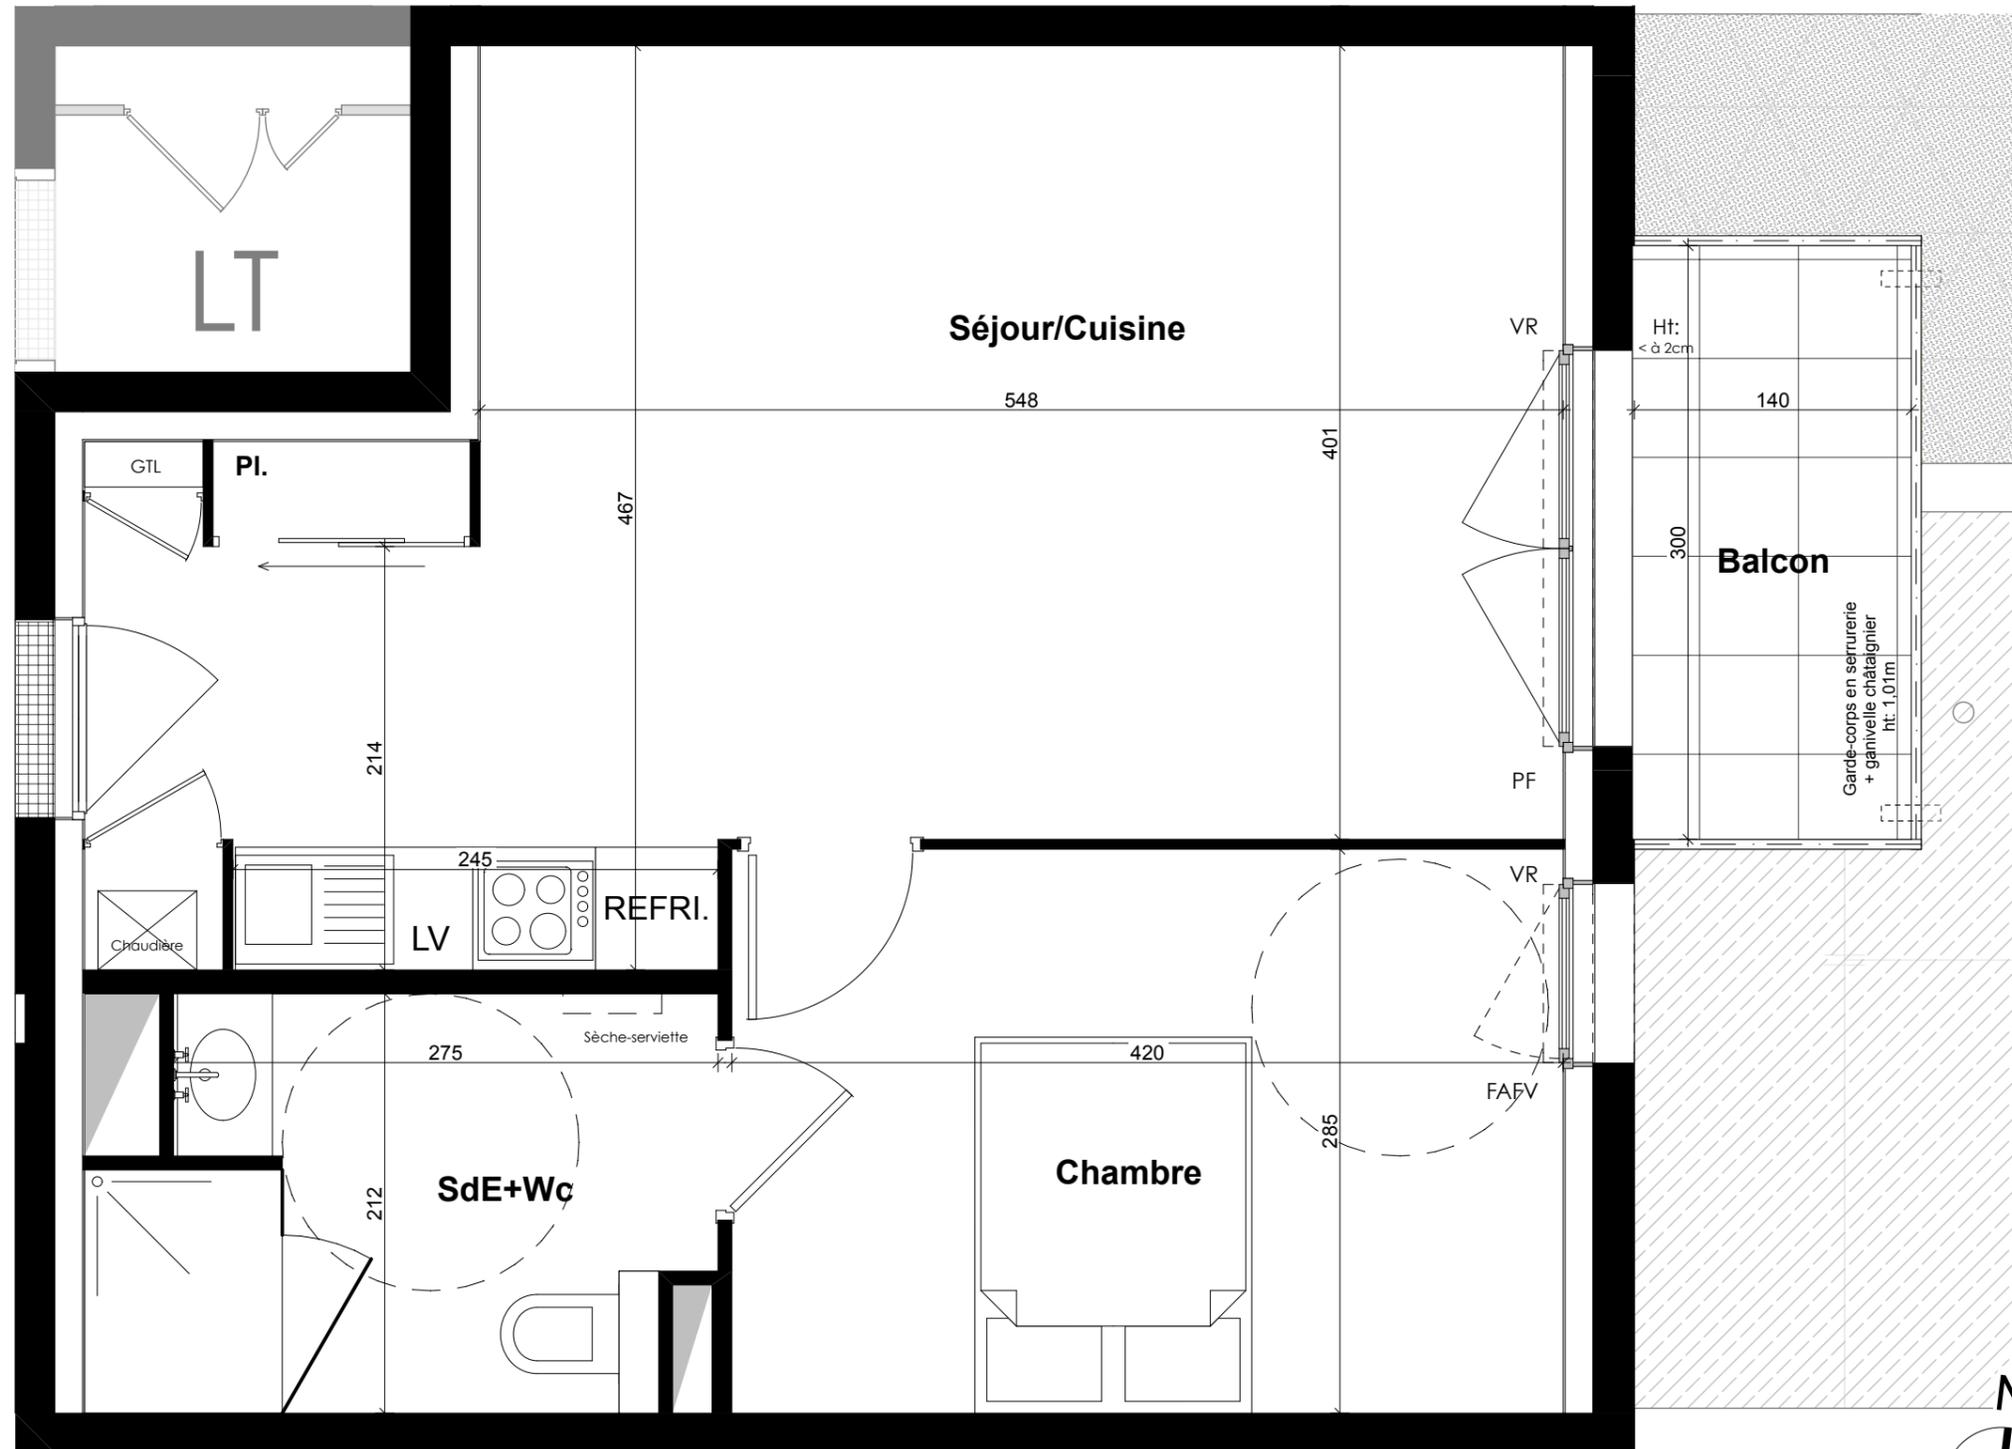

Nota: Les cotes et surfaces indiquées peuvent varier légèrement en fonction des impératifs de construction. Des modifications mineures ou des aménagements de détails nécessaires pour des raisons d'ordre technique ou administratif pourront être reportés sur les plans.

DOCUMENT NON CONTRACTUEL

Date d'édition: 19/03/14

ANTHRACITE ARCHITECTURE 2.0
5, rue de l'Horloge 35000 RENNES
T : 02 99 67 62 21 F : 02 99 65 67 55 @ : anthracite-architecture.com

LOGEMENT 02