
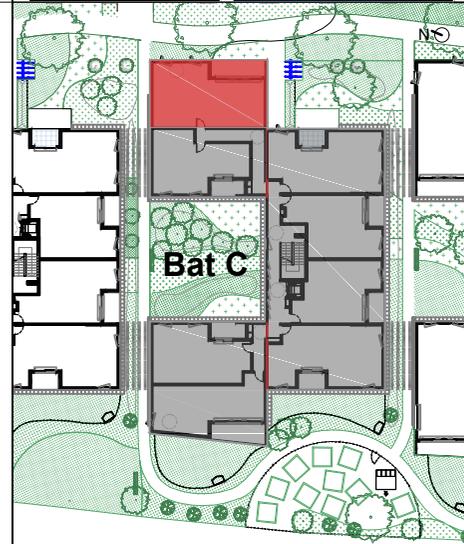


Maitrise d'ouvrage:
SCCV Bègles 52 Mussonville
 19, Boulevard de Beaumont
 35 000 Rennes
 Tel: 02 99 35 03 30

LES JARDINS DE MUSSONVILLE

52 Chemin de Mussonville, 33130 Bègles

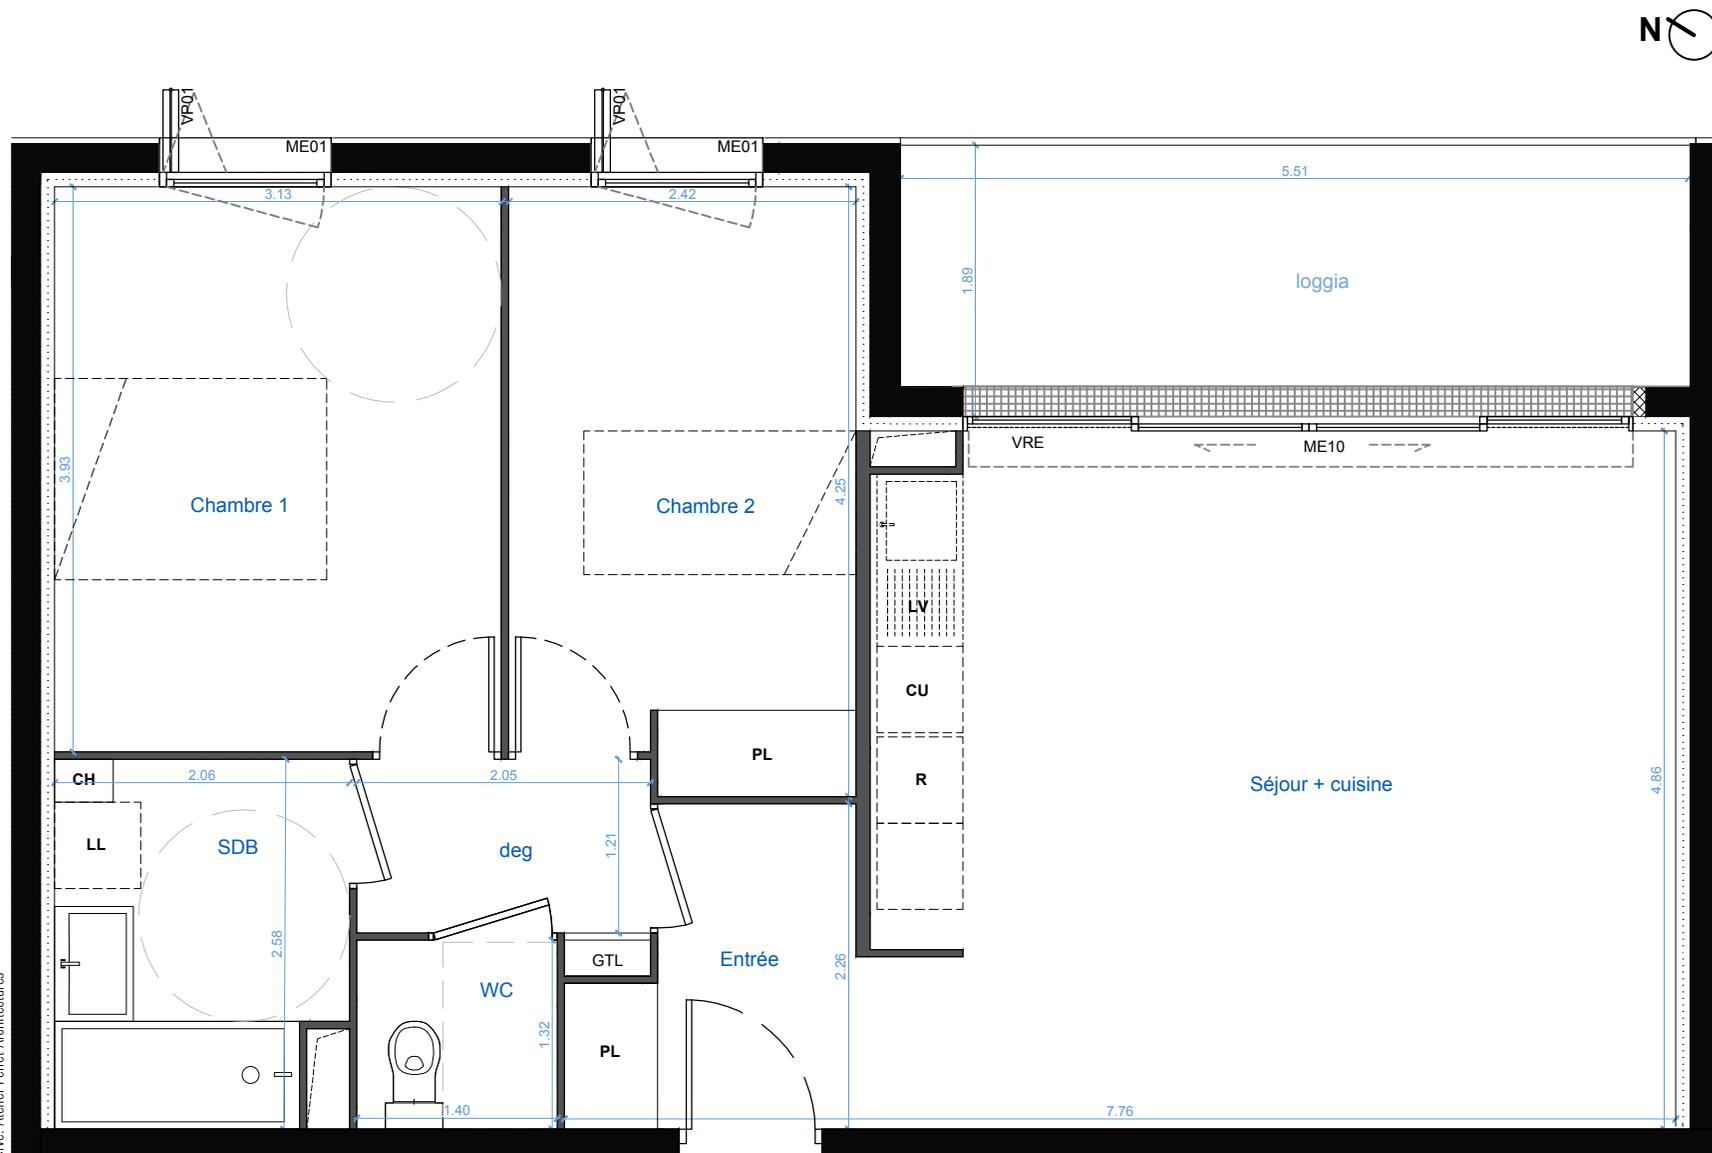

LOGEMENT	TYPE	ENTREE	ETAGE
C18	T3	C	R+1

SURFACES HABITABLES		62.62 m ²
Entrée-Séjour-Cuisine+PL		31.03 m ²
Dégagement		2.48 m ²
WC		1.84 m ²
SDB		5.04 m ²
Chambre 1		12.27 m ²
Chambre 2 + PL		9.96 m ²

SURFACES ANNEXES		10.28 m ²
Loggia		10.28 m ²

LEGENDE

ME 01	Fenêtre (10F+AL fixe vitrée)
VP	Volet pliant coulissant
ME	Portes fenêtres
VRE	Volet roulant électrique
LV	Emplacement Lave-vaisselle
CU	Emplacement Plaque de cuisson
R	Emplacement Réfrigérateur
LL	Emplacement Lave-linge
CH	Chaudière gaz
GTL	Tableau général électrique
	Gaine technique
	Hauteur sous faux-plafond ou soffite

HTS	HTS maximum 2cm sauf mentions différence sur plan
-----	---

Droit de reproduction réservé. Atelier Ferret Architectures

NOTA: Des modifications sont susceptibles d'être apportées à ce plan en fonction des nécessités techniques ou réglementaires de la réalisation, tant en ce qui concerne les dimensions libres que l'équipement. Les indications de ce plan sont essentielles mais prévisionnelles, les surfaces indiquées sont approximatives au sens de l'article L61-15 et R261-25 du CCH. Les retombées, soffites, faux-plafonds, canalisations, ainsi que l'emplacement des équipements, sont figurés à titre indicatif. Les plantations éventuelles ne sont pas contractuelles. L'équipement électroménager et mobilier indiqué sur le plan n'est pas fourni.

DOCUMENT NON CONTRACTUEL

ATELIER FERRET ARCHITECTURES
 Bordeaux, France

Série commerciale	
Indice	Date
A	14 Juin 2017