
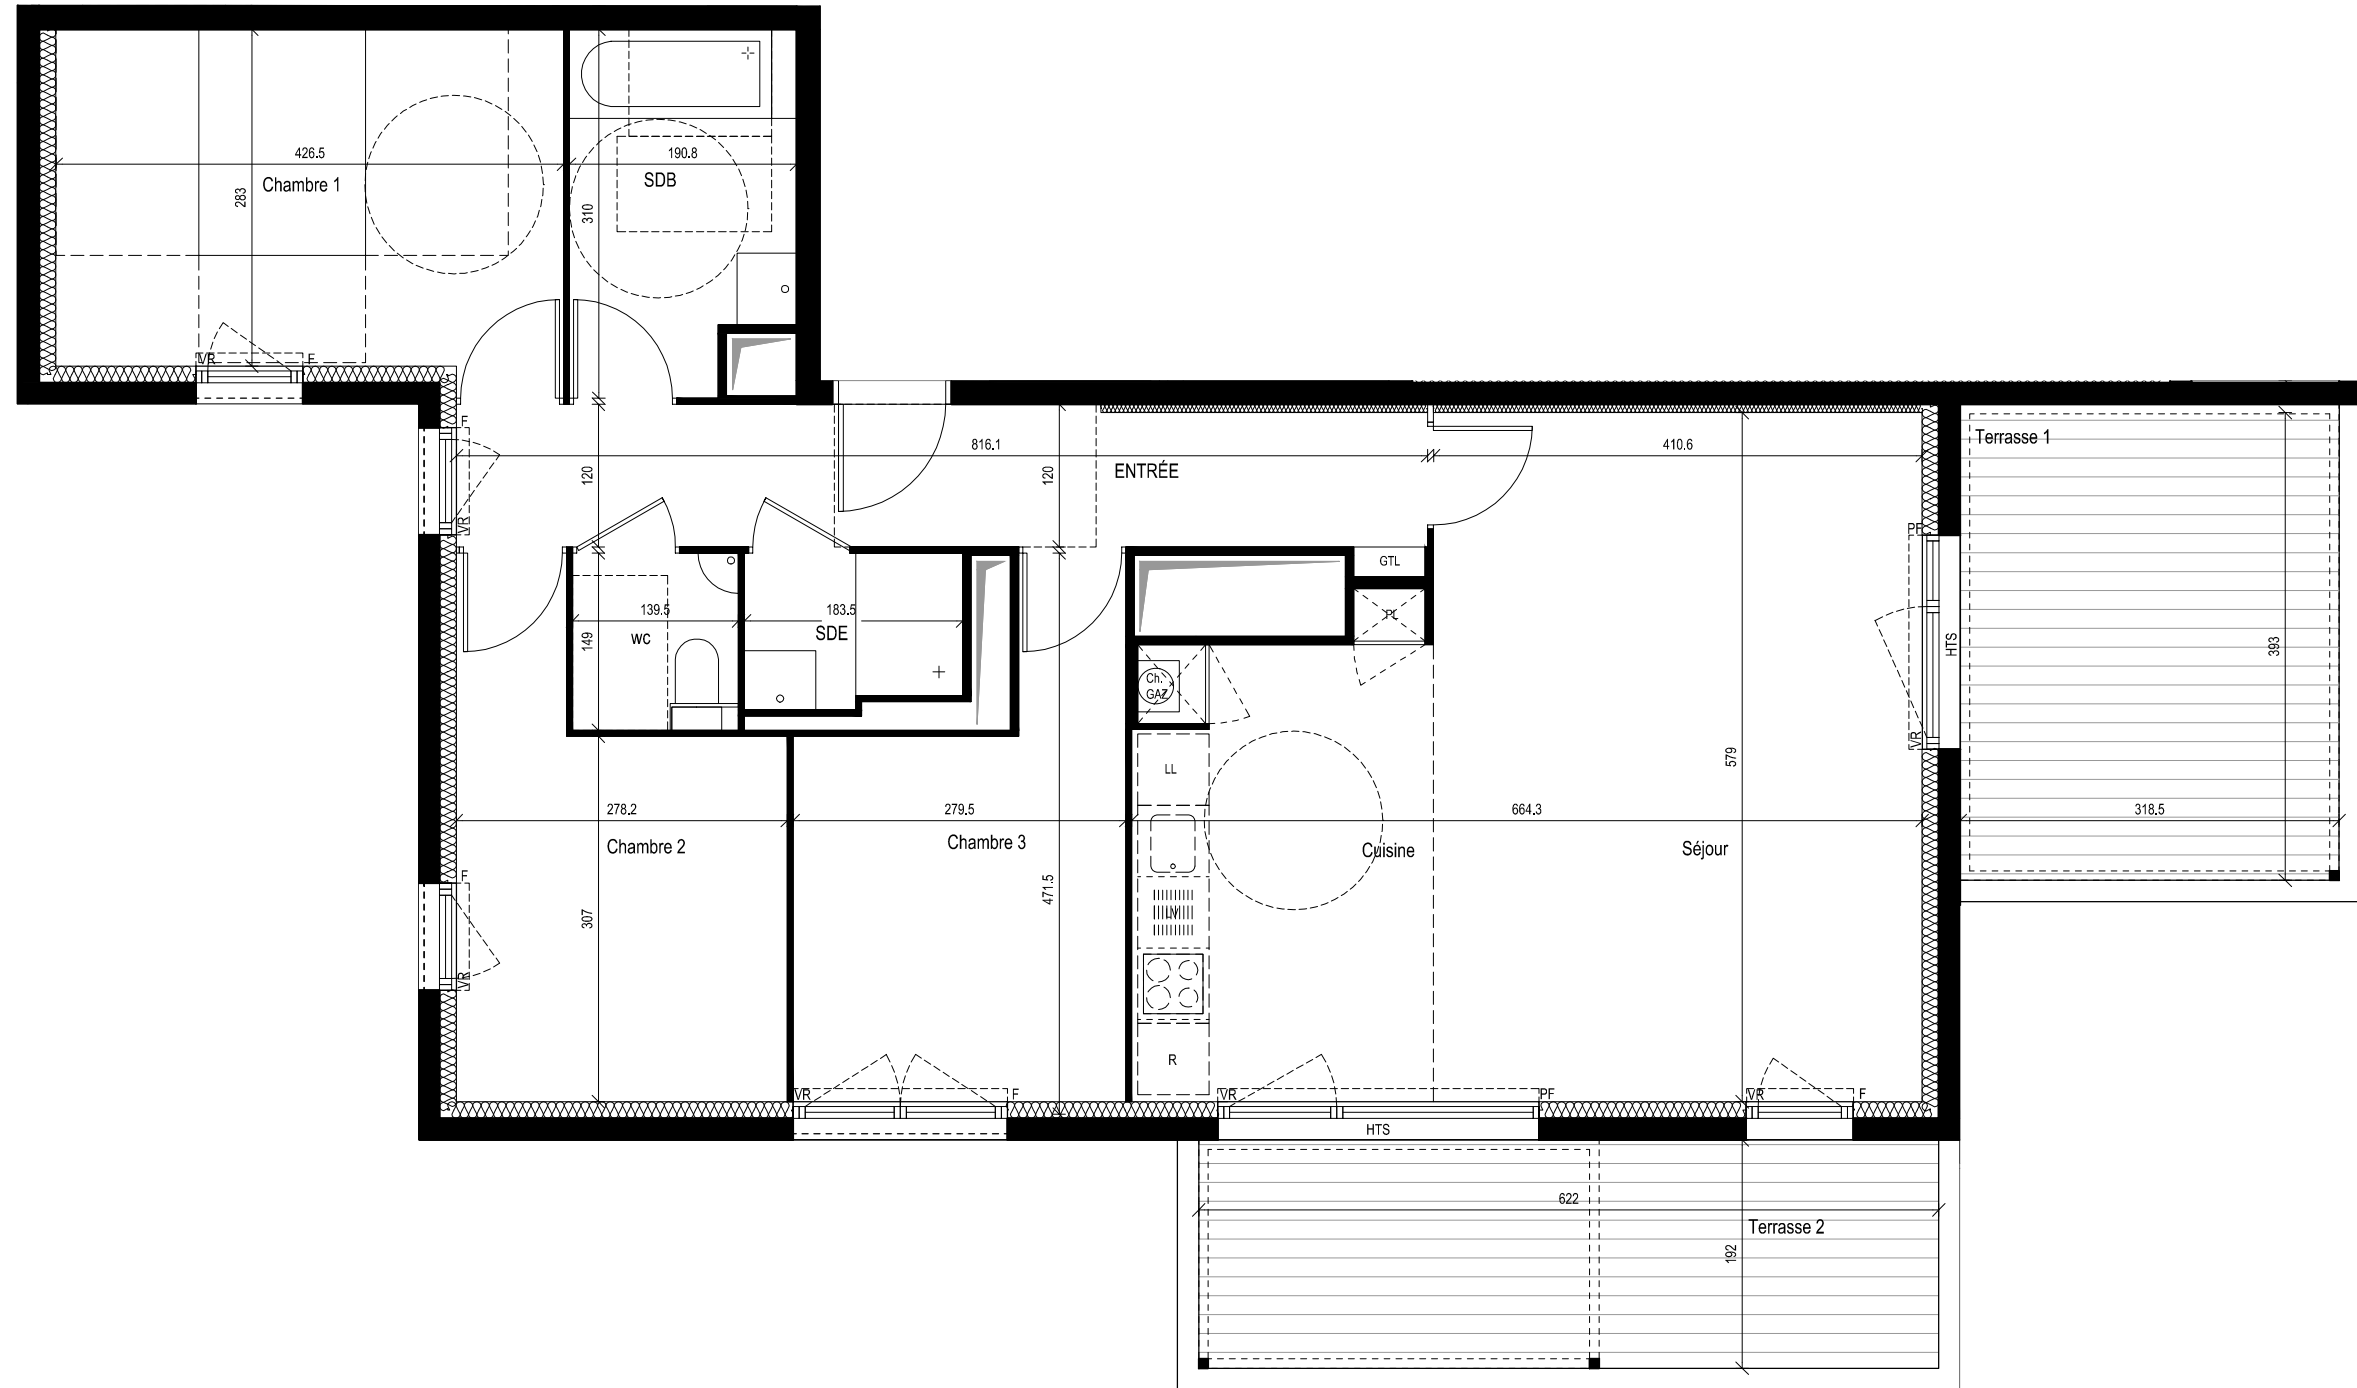



# LILY

## RUE DE LA RIGOURDIERE - CESSON-SÉVIGNÉ

GROUPE LAUNAY  
19 Boulevard Beaumont,  
BP 50 425  
35 004 RENNES  
Tel : 02.99.35.03.30

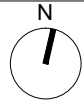

T4 Logement 71 Niveau R+7	
PIECE	SURFACE HABITABLE
Entrée	9.6 m <sup>2</sup>
Cuisine / Séjour / PI	33.7 m <sup>2</sup>
Chambre 1	12.3 m <sup>2</sup>
Chambre 2	10.0 m <sup>2</sup>
Chambre 3	10.0 m <sup>2</sup>
SDB	5.5 m <sup>2</sup>
SDE	2.3 m <sup>2</sup>
WC	1.9 m <sup>2</sup>
<b>TOTAL</b>	<b>85.4 m<sup>2</sup></b>
PIECE	SURFACE ANNEXE
Terrasse 1	12.7 m <sup>2</sup>
Terrasse 2	11.9 m <sup>2</sup>

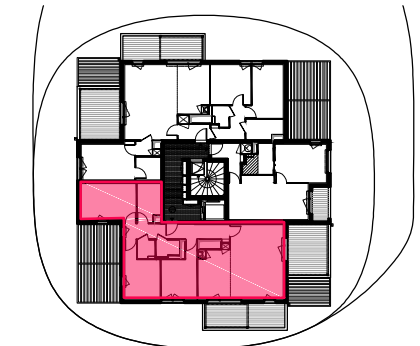

### LÉGENDE

	Tableau général électrique
	Gaine technique
	Chaudière GAZ
	Volet roulant
	Hauteur sous plafond < 2.50m
	Hauteur à franchir accès balcon ≈ 10cm
	Parevue
	Porte fenêtre
	Chassis fixe
	Fenêtre allège vitrée fixe
	Fenêtre sans allège

NOTA : Les côtes et surfaces indiquées peuvent varier légèrement en fonction des impératifs de construction. Des modifications mineures ou des aménagements de détails nécessaires pour des raisons d'ordre technique ou administratif pourront être reportés sur les plans.

DOCUMENT NON CONTRACTUEL

FAVF Fenêtre allège vitrée fixe

17/10/2019

PHILIPPE DUBUS ARCHITECTE

2 RUE BOYER BARRET, 75014 PARIS  
TEL : 01.40.52.00.62 @ : agence@philippe-dubus.com

LOGEMENT 71