

# PRISMA



## LES SORINIÈRES

**GROUPE LAUNAY**

46 rue de Strasbourg  
CS 71728  
44017 NANTES Cedex 1  
Tél. : 02.40.41.10.00



T3	Logement B007	Niveau : RdC
	Pièces	Surfaces habitables
	Entrée + Pl.	7,19 m <sup>2</sup>
	Séjour / Cuisine	26,39 m <sup>2</sup>
	Dégagement	2,38 m <sup>2</sup>
	Chambre 1	12,23 m <sup>2</sup>
	Chambre 2 + Pl.	9,23 m <sup>2</sup>
	Salle de bains	5,67 m <sup>2</sup>
	WC	2,05 m <sup>2</sup>
	<b>TOTAL</b>	<b>65,14 m<sup>2</sup></b>
		Surfaces annexes
	Terrasse 1	10,78 m <sup>2</sup>
	Terrasse 2	10,03 m <sup>2</sup>

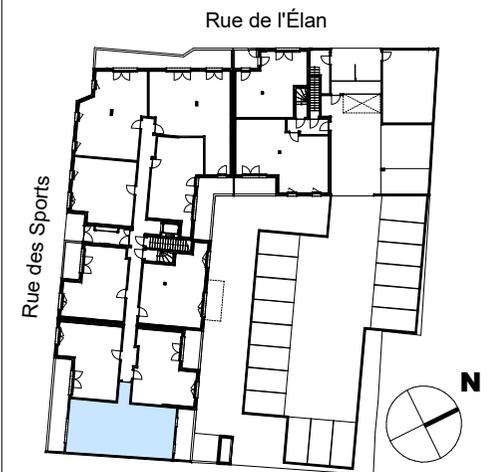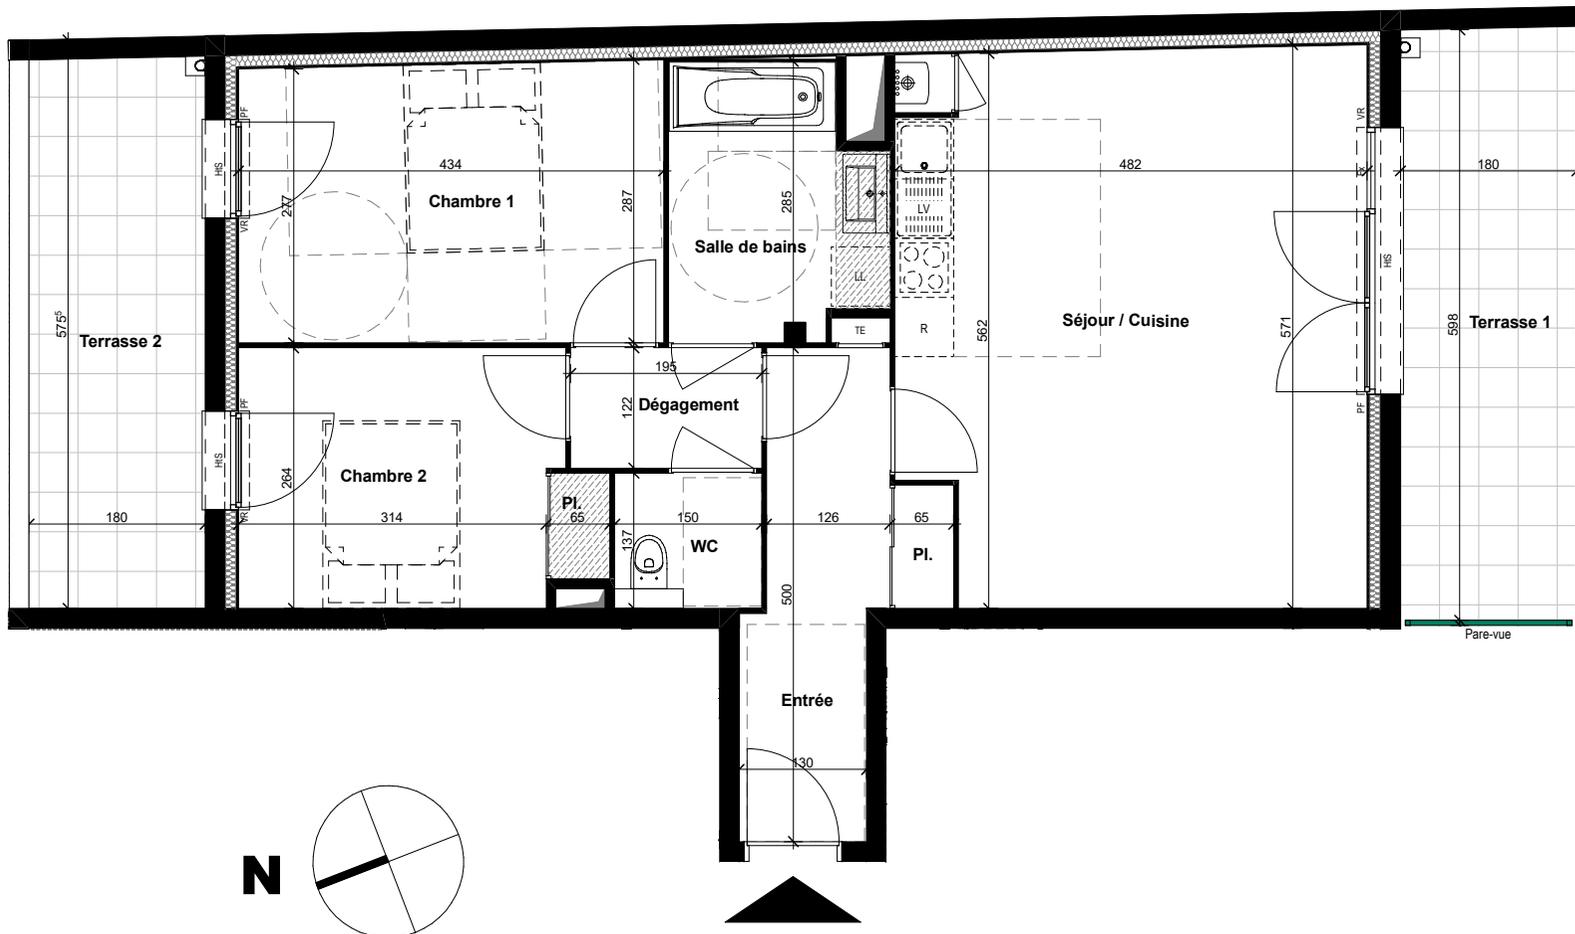

### LEGENDE

TE	Tableau général électrique	PF	Porte-fenêtre
	Gaine technique	Fx	Baie fixe
	Chaudière	VR	Volet roulant
	Hauteur sous plafond < 2.50 m		
HIS	Hauteur à franchir pour accès terrasse ou balcon ≈ 13 cm		

NOTA : Les cotes et surfaces indiquées peuvent varier légèrement en fonction des impératifs de construction. Des modifications mineures ou des aménagements de détails nécessaires pour des raisons d'ordre technique ou administratif pourront être reportés sur les plans.

20/03/2020

**ARTHA ARCHITECTURE**

7 rue de la Verrerie - 44100 NANTES  
Tél. : 02.40.89.90.00 - contact@artha-nantes.fr



## LOGEMENT B007