


PRISMA


LES SORINIÈRES

GROUPE LAUNAY

46 rue de Strasbourg
CS 71728
44017 NANTES Cedex 1
Tél. : 02.40.41.10.00

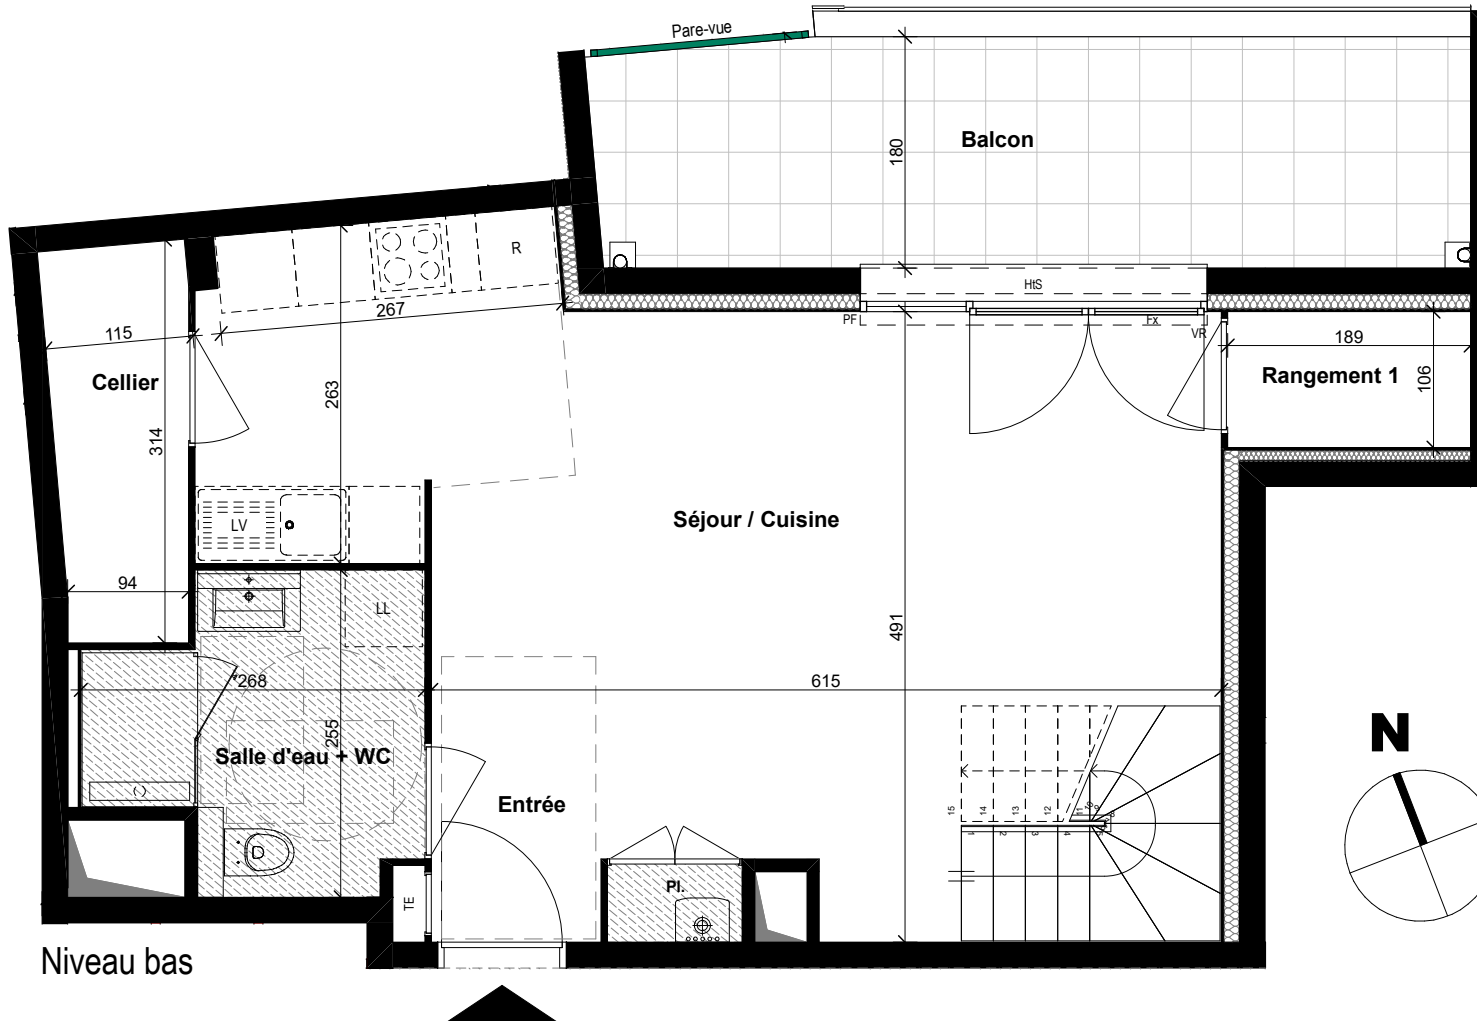

T3D	Logement B210	Niveau : R+2+C	
	Pièces	Surfaces habitables	Surfaces utiles
	Entrée + Pl.	3,77 m ²	3,77 m ²
	Séjour / Cuisine	28,47 m ²	31,50 m ²
	Salle d'eau + WC	5,54 m ²	5,54 m ²
	Cellier	3,24 m ²	3,24 m ²
	Rangement 1	2,00 m ²	2,00 m ²
	Total niveau bas	43,02 m²	46,05 m²
	Dégagement	4,15 m ²	4,15 m ²
	Chambre 1 + Pl.	14,73 m ²	15,30 m ²
	Chambre 2 + Pl.	11,82 m ²	12,77 m ²
	Salle de bains	3,51 m ²	3,51 m ²
	Rangement 2	3,09 m ²	3,09 m ²
	WC	2,30 m ²	2,30 m ²
	Total niveau haut	39,60 m²	41,12 m²
	TOTAL	82,62 m²	87,17 m²
	Surfaces annexes		
	Balcon	12,15 m ²	

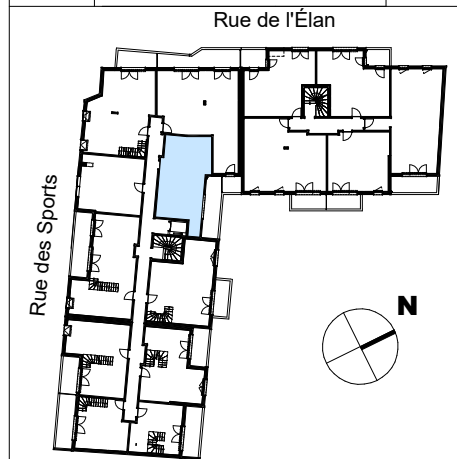

LEGENDE

TE	Tableau général électrique	VA	Verrière d'angle
	Gaine technique	FT	Fenêtre de toit
	Chaudière	PF	Porte-fenêtre
	Hauteur sous plafond < 2.50 m	Fx	Baie fixe
1.80 m	Hauteur = 1.80 m environ	VR	Volet roulant
HIS	Hauteur à franchir pour accès terrasse ou balcon ≈ 13 cm		

NOTA : Les cotes et surfaces indiquées peuvent varier légèrement en fonction des impératifs de construction. Des modifications mineures ou des aménagements de détails nécessaires pour des raisons d'ordre technique ou administratif pourront être reportés sur les plans.

20/03/2020

ARTHA ARCHITECTURE

7 rue de la Verrerie - 44100 NANTES
Tél. : 02.40.89.90.00 - contact@artna-nantes.fr



LOGEMENT B210


1/2

PRISMA


LES SORINIÈRES

GROUPE LAUNAY


46 rue de Strasbourg
CS 71728
44017 NANTES Cedex 1
Tél. : 02.40.41.10.00

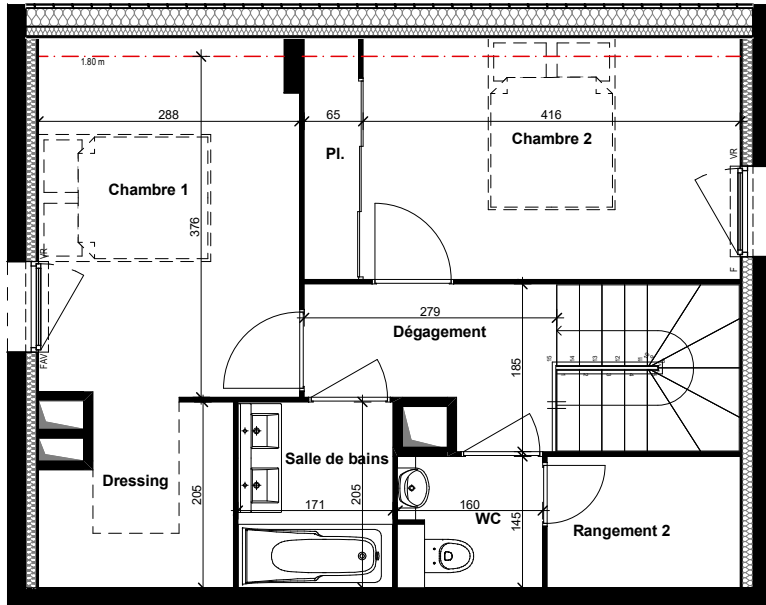


Niveau haut

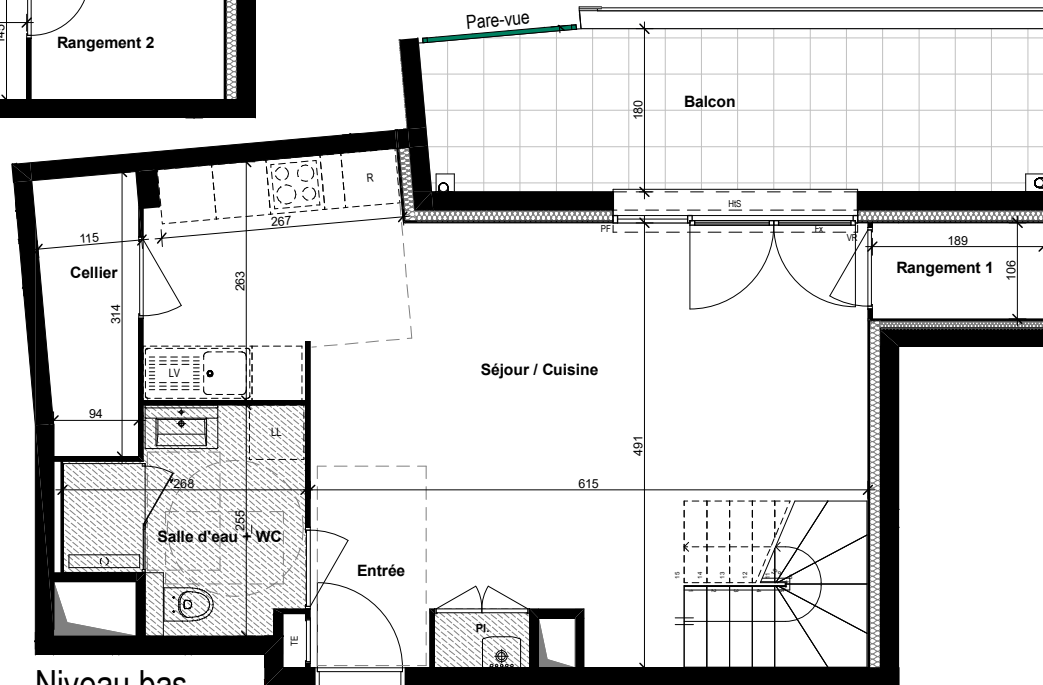

Niveau bas

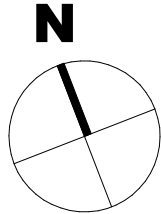

T3D	Logement B210	Niveau : R+2+C	
	Pièces	Surfaces habitables	Surfaces utiles
	Entrée + Pl.	3,77 m ²	3,77 m ²
	Séjour / Cuisine	28,47 m ²	31,50 m ²
	Salle d'eau + WC	5,54 m ²	5,54 m ²
	Cellier	3,24 m ²	3,24 m ²
	Rangement 1	2,00 m ²	2,00 m ²
	Total niveau bas	43,02 m²	46,05 m²
	Dépassement	4,15 m ²	4,15 m ²
	Chambre 1 + Dressing	14,73 m ²	15,30 m ²
	Chambre 2 + Pl.	11,82 m ²	12,77 m ²
	Salle de bains	3,51 m ²	3,51 m ²
	Rangement 2	3,09 m ²	3,09 m ²
	WC	2,30 m ²	2,30 m ²
	Total niveau haut	39,60 m²	41,12 m²
	TOTAL	82,62 m²	87,17 m²
	Surfaces annexes		
	Balcon	12,15 m ²	

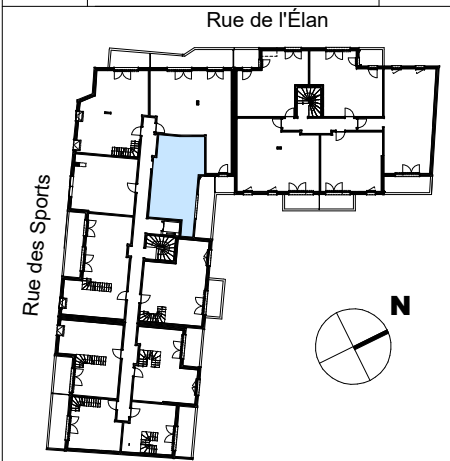

LEGENDE

TE	Tableau général électrique	VA	Verrière d'angle
	Gaine technique	FT	Fenêtre de toit
	Chaudière	PF	Porte-fenêtre
	Hauteur sous plafond < 2.50 m	Fx	Baie fixe
1.80 m	Hauteur = 1.80 m environ	VR	Volet roulant
HIS	Hauteur à franchir pour accès terrasse ou balcon ≈ 13 cm		

NOTA : Les cotes et surfaces indiquées peuvent varier légèrement en fonction des impératifs de construction. Des modifications mineures ou des aménagements de détails nécessaires pour des raisons d'ordre technique ou administratif pourront être reportés sur les plans.

20/03/2020

ARTHA ARCHITECTURE
7 rue de la Verrerie - 44100 NANTES
Tél. : 02.40.89.90.00 - contact@artha-nantes.fr



LOGEMENT B210