

CARAT

41-42-43 BOULEVARD VAN ISEGHEM - 44000 NANTES

ACCESSION LIBRE

GROUPE LAUNAY

46 RUE DE STRASBOURG
44000 NANTES
TEL : 02.40.41.10.00





T3	Logement 302	Niveau : R+3
	ENTREE	3.07 m ²
	DGT	4.52 m ²
	SEJOUR + CUISINE	24.70 m ²
	CH 1	12.28 m ²
	CH 2	11.51 m ²
	SDE	4.91 m ²
	WC	2.07 m ²

TOTAL **63.06 m²**

SURFACES ANNEXES

BALCON **10.81 m²**

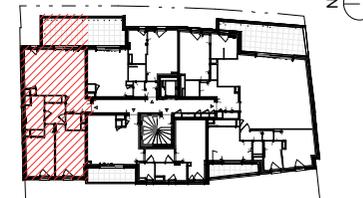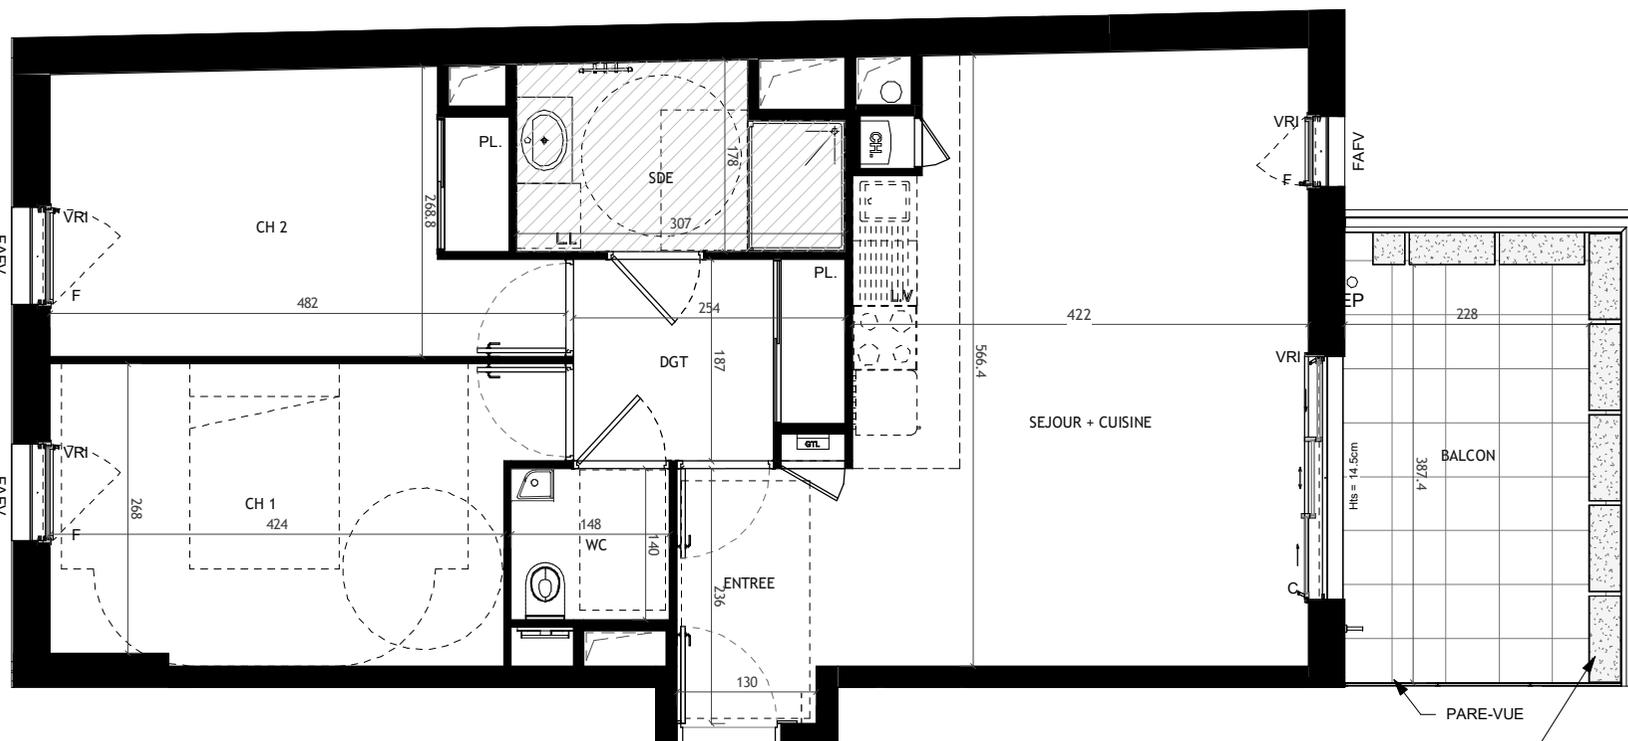

LEGENDE

GTL	Tableau général électrique
	Gaine technique
CH	Chaudière individuelle
F/PF/C	Fenêtre / Porte-fenêtre / Couissant
FAFV	Fenêtre à allège fixe vitrée
VR/VRi	Volet roulant / Volet roulant intégré
	Hauteur sous plafond < 2.50m
Hts.	Hauteur à franchir accès balcon = 14.5cm env.

NOTA : Les cotes et surfaces indiquées peuvent varier légèrement en fonction des impératifs de construction. Des modifications mineures ou des aménagements de détails nécessaires pour des raisons d'ordre technique ou administratif pourront être reportés sur les plans.

12/10/2021

DV CONCEPTION

6 RUE MAZAGRAN 44100 NANTES
TEL : 09.50.53.85.61 / contact@dvconception.com

LOGEMENT 302