


TRENDY

rue Sophie Michel / Boulevard de Vitré - RENNES

GROUPE LAUNAY

19 Bd de Beaumont
Cs 71202
35012 RENNES Cedex

Tél : 02 99 35 08 00
www.groupe-launay.com

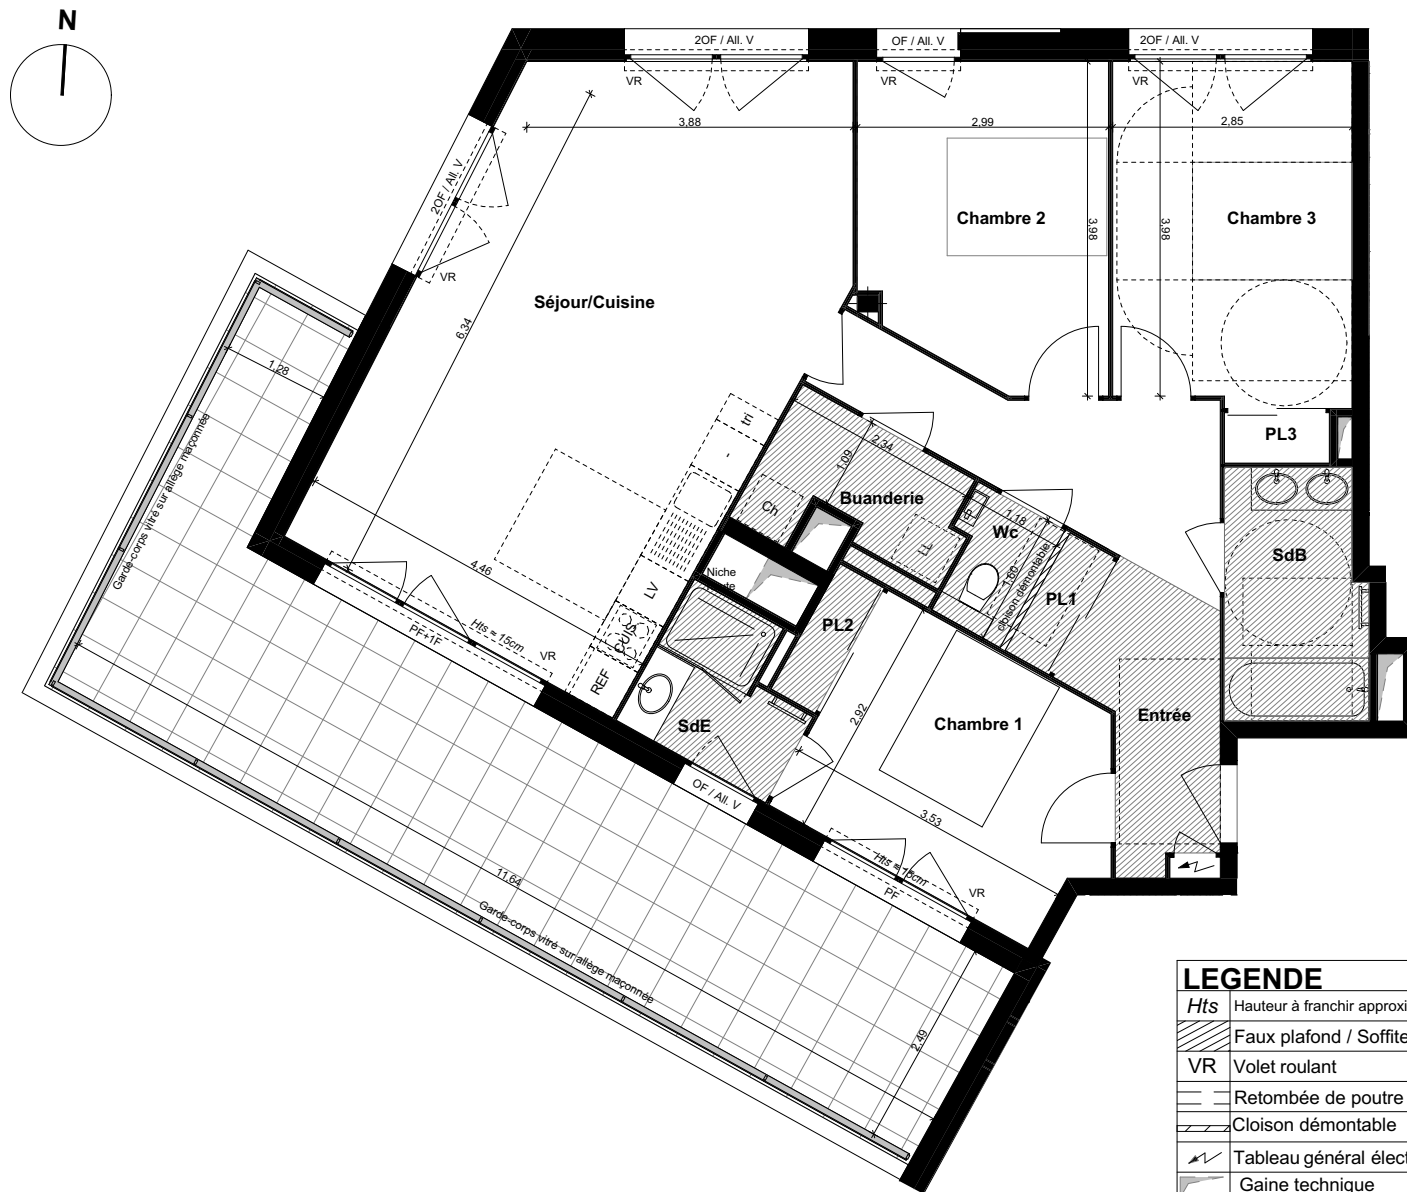


T4 Logement: 502 Niveau: N+5

PIECE	Surface habitable
Entrée/Dgt/ PL1	12,89
Séjour / Cuisine	33,15
Chambre 1 / PL2	11,43
Chambre 2	12,39
Chambre 3 / PL3	10,90
SdB	4,92
SdE	3,27
Buanderie	3,50
Wc	1,64
TOTAL	94,09 m²

PIECE	Surface annexe
Terrasse	32,65

Hauteur sous plafond 2m55 hors emprise faux-plafond et soffite

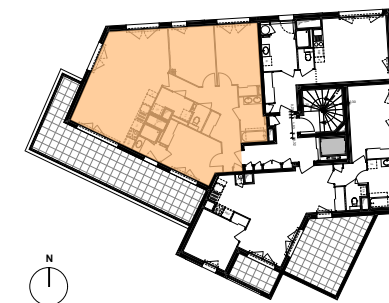

LEGENDE

Hts	Hauteur à franchir approximative accès balcon ou terrasse	BEC	Ballon d'eau chaude	BR	Ballon relais
[Hatched]	Faux plafond / Soffite ≈ 2.20m	Ch.	Chaudière		
VR	Volet roulant	PF	Porte fenêtre		
[Dashed]	Retombée de poutre	OF	Fenêtre ouvrant à la française		
[Dotted]	Cloison démontable	F	Fixe		
[Lightning bolt]	Tableau général électrique	All V.	Allège vitrée		
[Arrow]	Gaine technique	All M.	Allège maçonnée		

NOTA : les cotes et les surfaces indiquées peuvent varier légèrement en fonction des impératifs de construction. Des modifications mineures ou des aménagements de détails nécessaires pour des raisons d'ordre technique ou administratif pourront être reportés sur les plans.

DOCUMENT NON CONTRACTUEL

22/12/2021

PRISM
ARCHITECTES ASSOCIÉES

PRISM ARCHITECTES ASSOCIÉES
104 Boulevard Georges Clémenceau 35200 RENNES
Tel : 02 23 61 09 17 contact@prism-architectes.fr

LOGEMENT 502