



KALIA RENNES

GROUPE LAUNAY

19, boulevard de Beaumont
CS 71202
35 012 RENNES Cedex
Tél : 02.99.35.08.00
www.groupe-launay.com



T5 Logement A61 Niveau : R+6		
Pièces	Surfaces habitables	
Bureau	9,6	
Chambre 01	13,4	
Chambre 02	10,2	
Chambre 03	10,2	
Dgt.	17,8	
Cellier	4,1	
SdB	5,5	
SdE	6,0	
Séjour / cuisine	45,7	
Wc	1,9	
TOTAL	124,4 m²	
Surfaces annexes		
Terrasse 1	33,2	
Terrasse 2	51,6	
	84,8 m²	

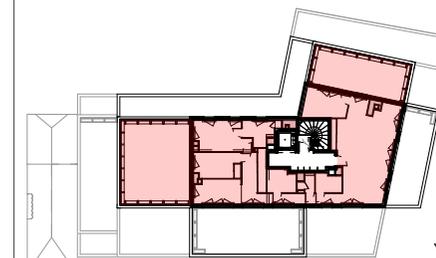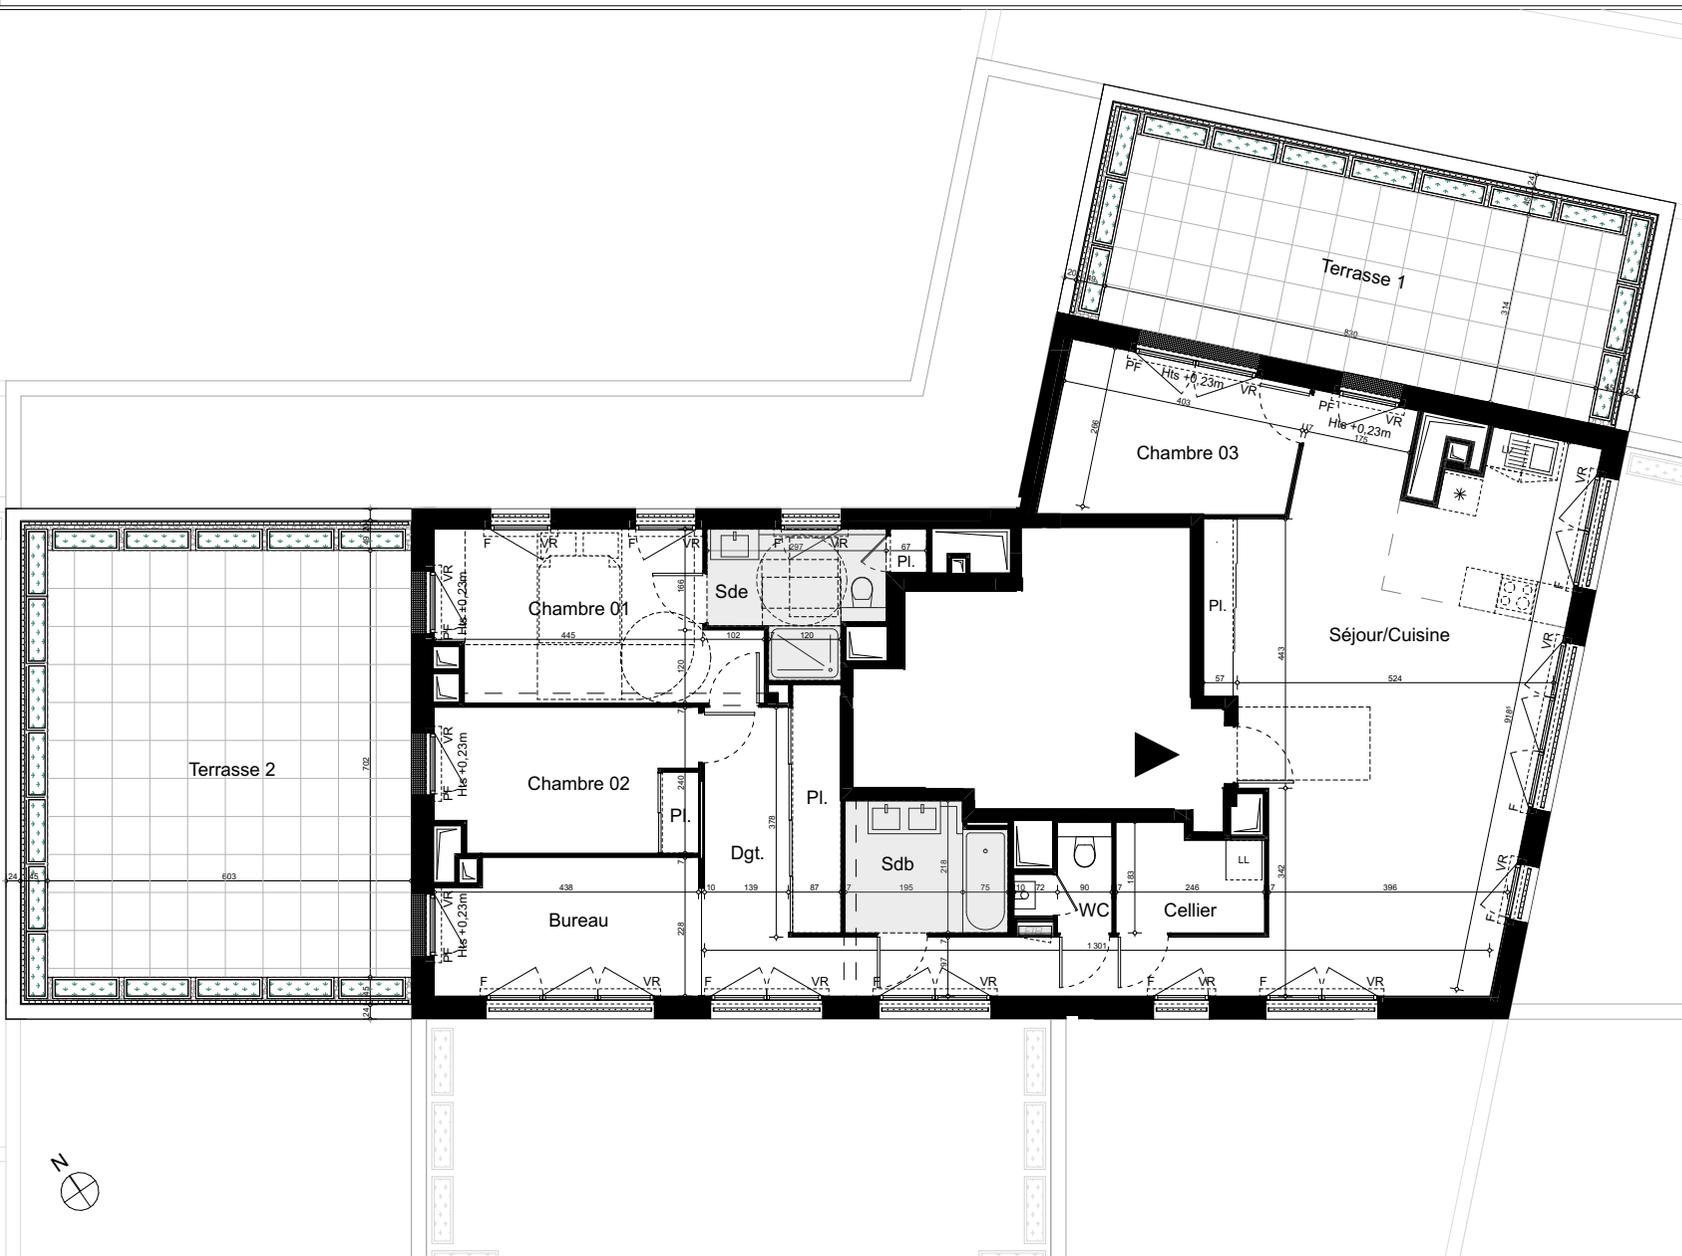

LEGENDE

	ETEL Tableau général électrique
	Gaine technique
	Chaudière gaz à condensation
	F/PF/Fixe Fenêtre/Porte fenêtre/Châssis fixe
	VR Volet roulant
	Hts + Hauteur du seuil à franchir environ
	Hauteur sous plafond < 2,50m
	Retombée de poutre

NOTA : Les côtes et surfaces indiquées peuvent varier légèrement en fonction des impératifs de construction. Des modifications mineures ou des aménagements de détails nécessaires pour des raisons d'ordre technique ou administratif pourront être reportés sur les plans.

13.01.2022

KRAFT Architectes
30 Place des Lices - 35000 Rennes
Tél : 09.50.51.20.86 Mail : contact@kraftarchitectes.fr

Logement A61