
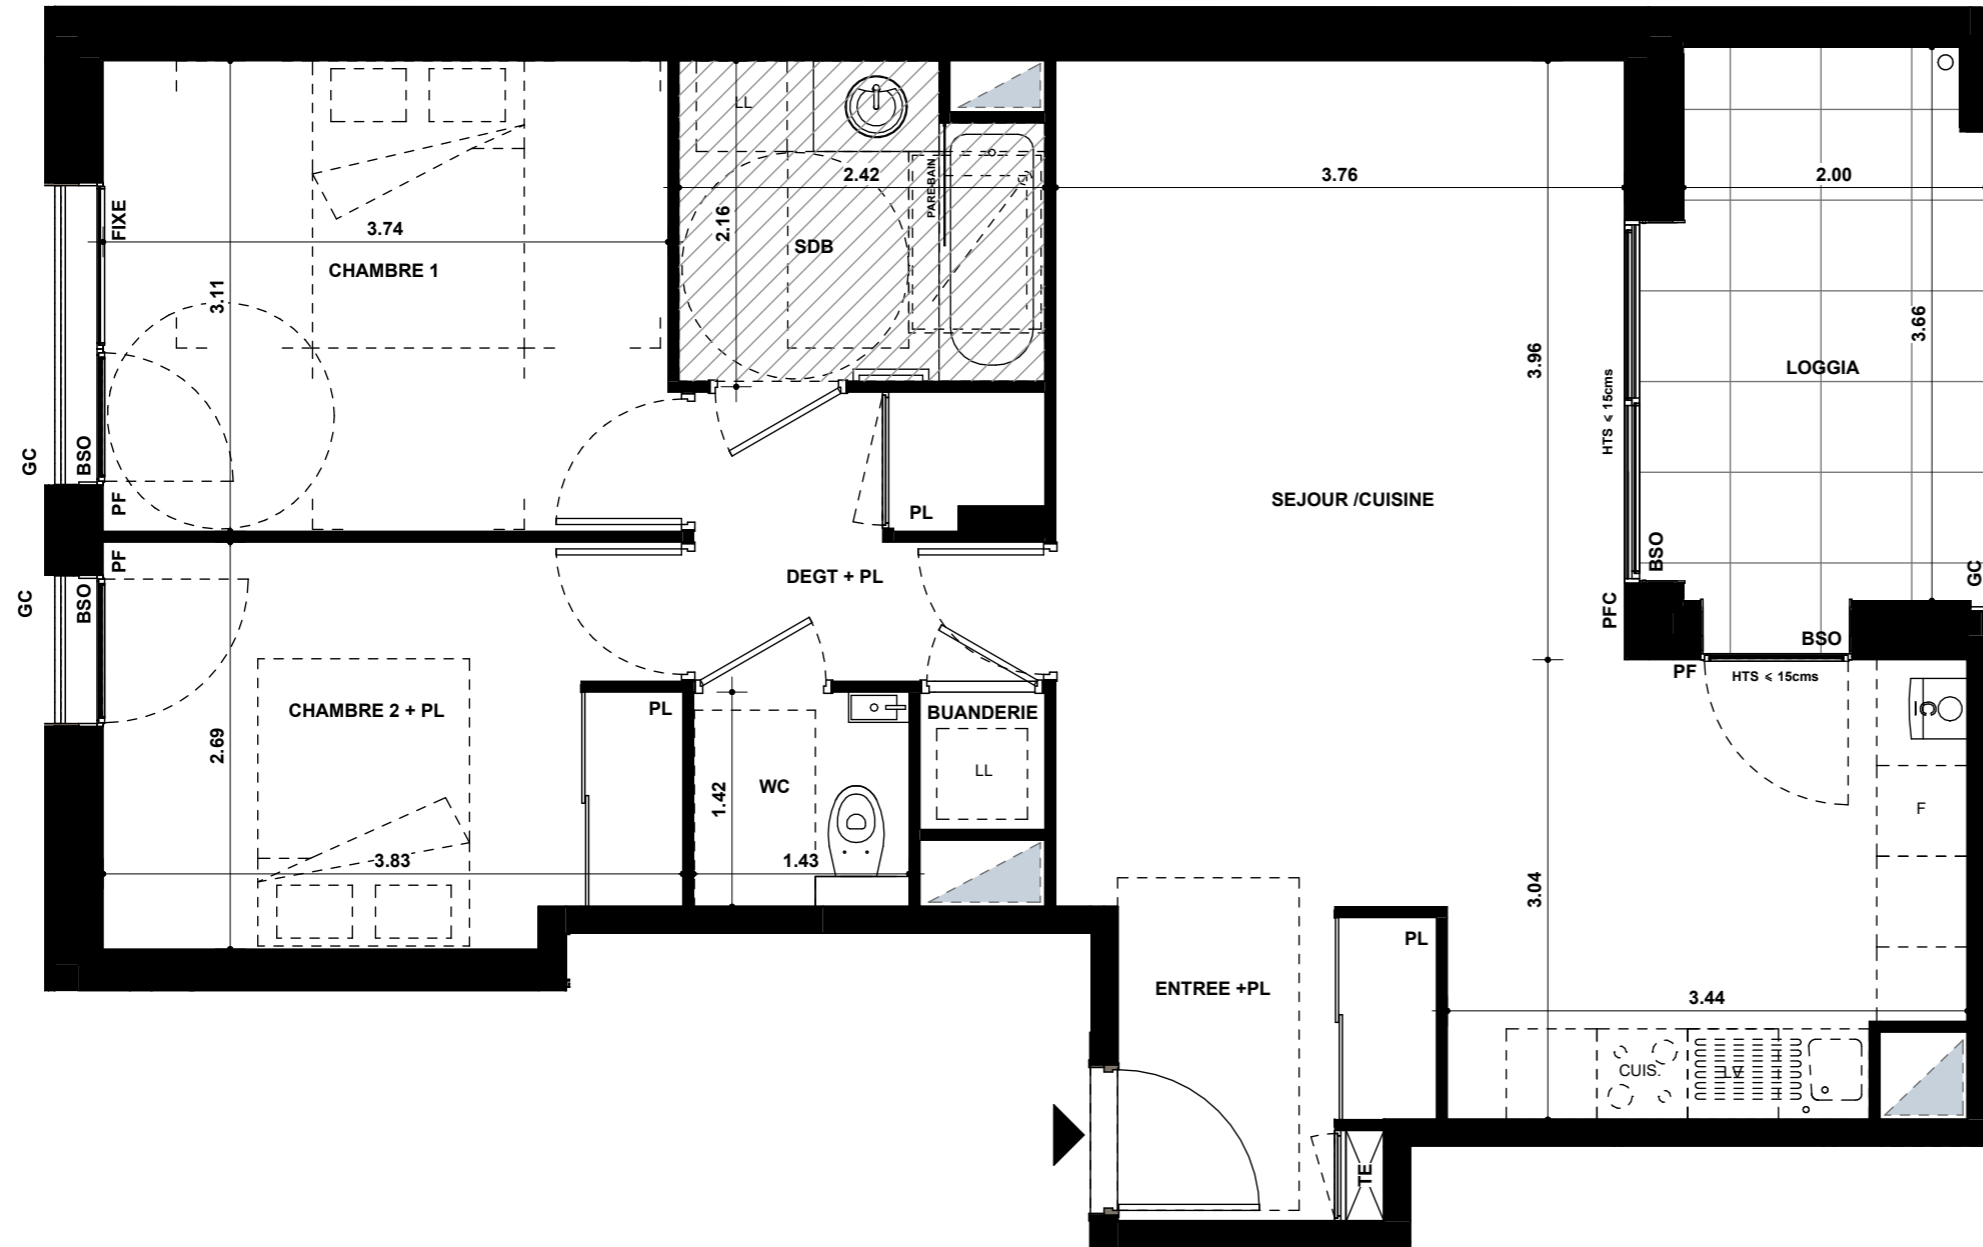


PALAZZO


130 Cours Docteur LONG
69003 LYON

GRUPE LAUNAY

45 Avenue FOCH
69003 LYON
Tél : 02 99 35 08 00
www.groupe-launay.com

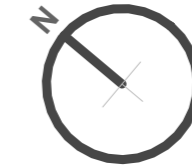

T3 LOGEMENT 201 Niveau R+2	
ENTREE +PL	3.89 m²
SEJOUR /CUISINE	29.17 m²
CHAMBRE 1	11.72 m²
CHAMBRE 2 + PL	10.00 m²
SDB	4.84 m²
WC	2.02 m²
DEGT + PL	4.27 m²
BUANDERIE	0.75 m²
SURFACE HABITABLE	66.66 m²
LOGGIA	7.48 m²

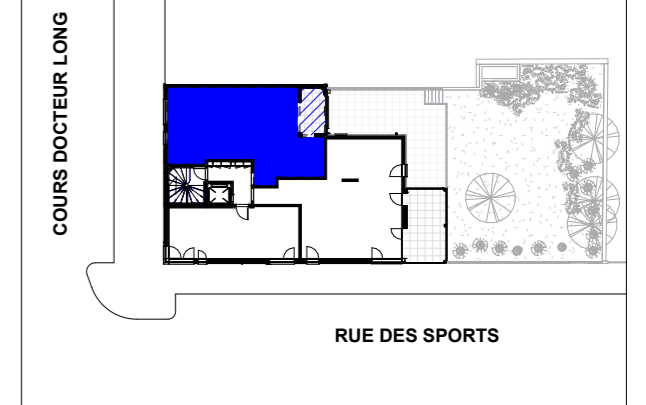

LEGENDE	
HTS	Hauteur à franchir approximative accès balcon ou terrasse
PF	PORTE FENETRE
F	CHASSIS FIXE
OF	FENETRE OUVRANT A LA FRANCAISE
+OB	VANTAIL OSCILLANT
PFC	PORTE FENETRE COULISSANTE
BSO	BRISE SOLEIL ORIENTABLE
GC	GARDE CORPS A BARREAUDAGE
ALL M	ALLEGE MACONNEE
	CLOISON DEMONTABLE
	FAUX PLAFOND OU SOFFITE
	BANQUETTE CARREEE
TE	TABLEAU ELECTRIQUE
CH	CHAUDIERE
PV	PARE VUE
	GAINTE TECHNIQUE

NOTA : Les cotes et les surfaces indiquées peuvent varier légèrement en fonction des impératifs de construction. Des modifications mineures ou des aménagements de détails nécessaires pour des raisons d'ordre techniques ou administratif pourront être reportés sur les plans.

AGREGA Architectes

13 Rue Général de Miribel
69007 LYON
Tél 04.78.69.59.61



LOGEMENT 201
Plan intérieur

DOCUMENT RÉALISÉ LE 08.12.2021