





# PALAZZO

130 Cours Docteur LONG  
69003 LYON

GRUPE LAUNAY

45 Avenue FOCH  
69003 LYON  
Tél : 02 99 35 08 00  
www.groupe-launay.com

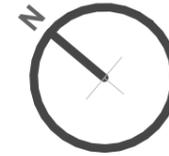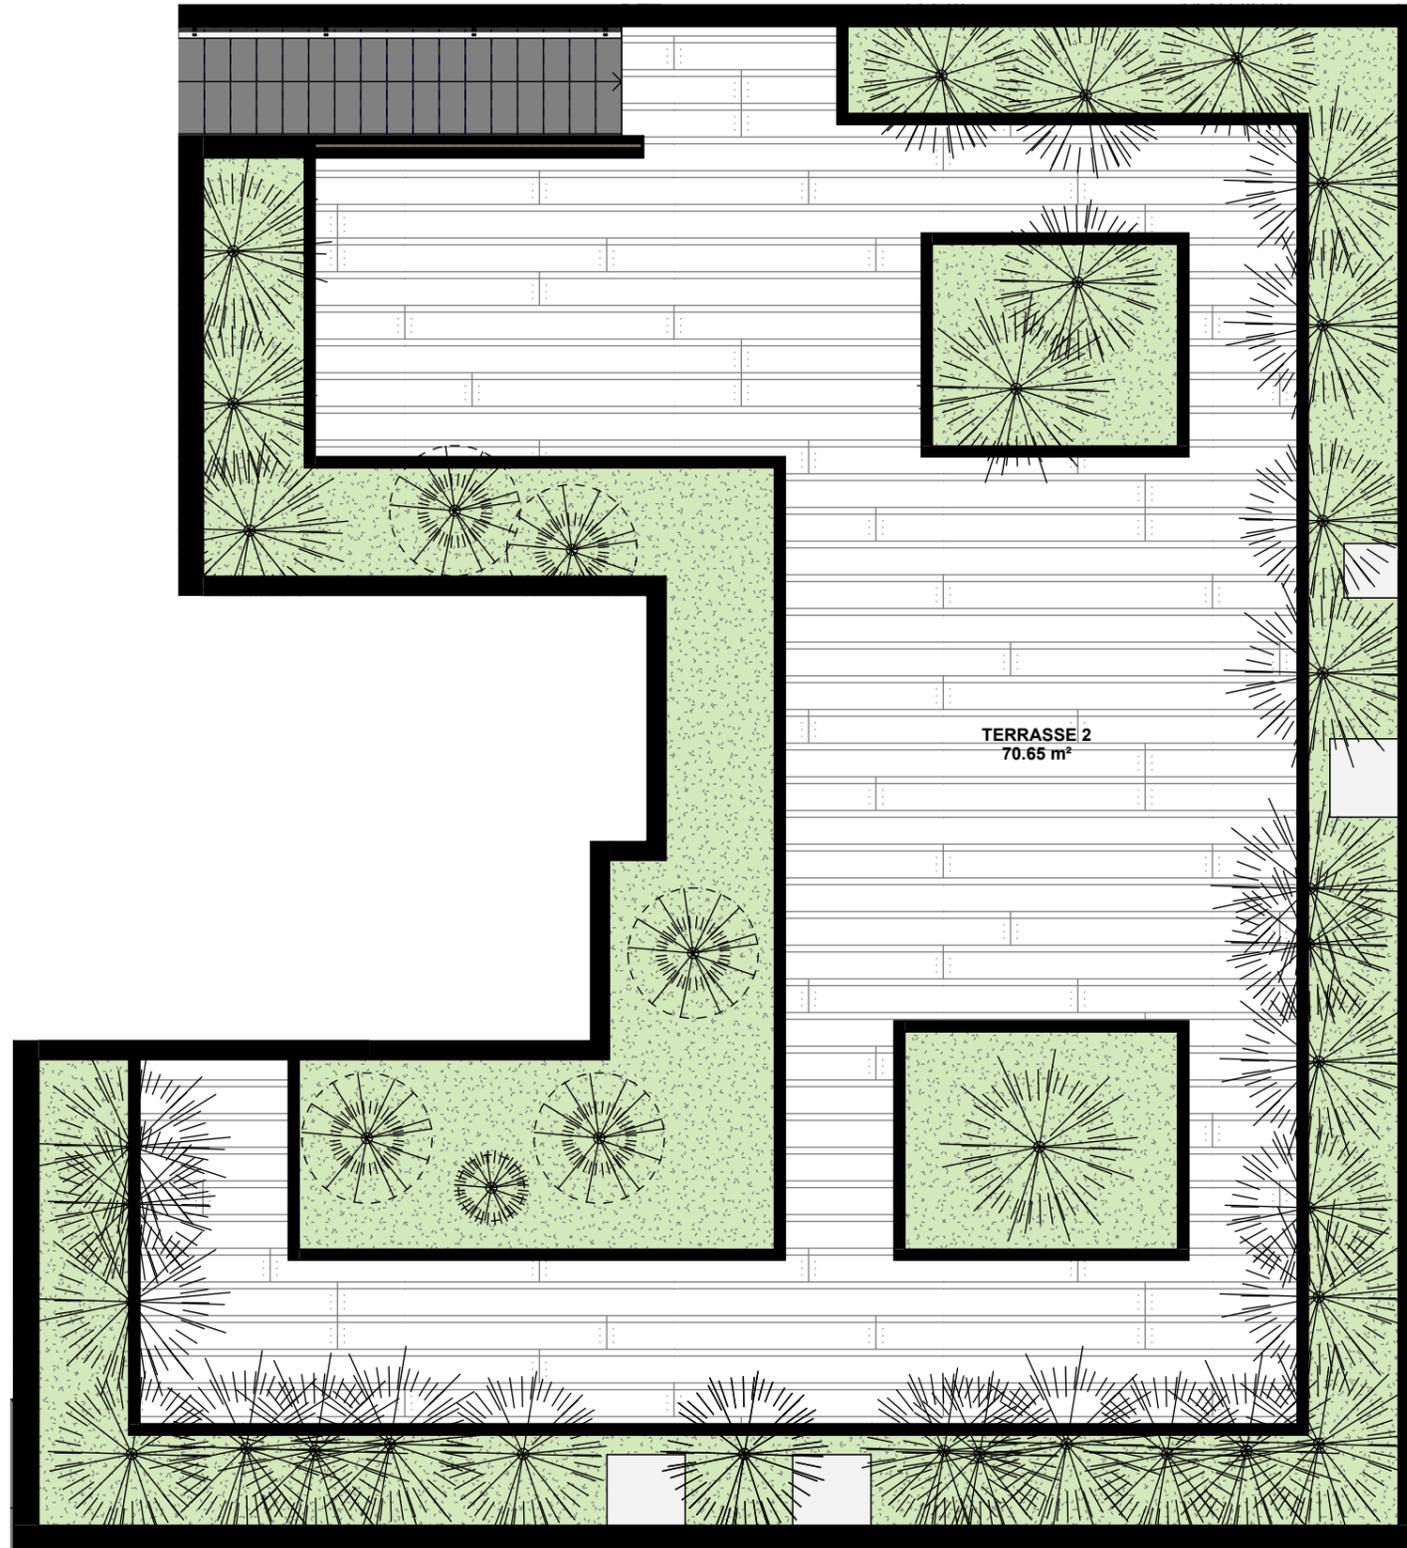

T4 **LOGEMENT 501.** Niveau R+6

ENTREE +PL	3.82 m <sup>2</sup>
SEJOUR /CUISINE	52.83 m <sup>2</sup>
CHAMBRE 1 +PL	16.12 m <sup>2</sup>
CHAMBRE 2	11.27 m <sup>2</sup>
CHAMBRE 3 +PL	9.88 m <sup>2</sup>
SDB	4.68 m <sup>2</sup>
WC	2.50 m <sup>2</sup>
SDE	3.50 m <sup>2</sup>
DEGT +PL	5.75 m <sup>2</sup>
<b>SURFACE HABITABLE</b>	<b>110.35 m<sup>2</sup></b>
LOGGIA 1	10.24 m <sup>2</sup>
TERRASSE 1	7.79 m <sup>2</sup>
TERRASSE 2	70.65 m <sup>2</sup>

COURS DOCTEUR LONG



RUE DES SPORTS

## LEGENDE

HTS	Hauteur à franchir approximative accès balcon ou terrasse
PF	PORTE FENETRE
F	CHASSIS FIXE
OF	FENETRE OUVRANT A LA FRANCAISE
+OB	VANTAIL OSCILLANT
PFC	PORTE FENETRE COULISSANTE
BSO	BRISE SOLEIL ORIENTABLE
GC	GARDE CORPS A BARREAUDAGE
ALL M	ALLEGE MACONNEE
	CLOISON DEMONTABLE
	FAUX PLAFOND OU SOFFITE
	BANQUETTE CARREEE
TE	TABLEAU ELECTRIQUE
CH	CHAUDIERE
PV	PARE VUE
	GAINTE TECHNIQUE

NOTA : Les cotes et les surfaces indiquées peuvent varier légèrement en fonction des impératifs de construction. Des modifications mineures ou des aménagements de détails nécessaires pour des raisons d'ordre techniques ou administratif pourront être reportés sur les plans.

AGREGA Architectes

13 Rue Général de Miribel  
69007 LYON  
Tél 04.78.69.59.61



**LOGEMENT 501.**

Plan extérieur

DOCUMENT RÉALISÉ LE 27.01.2022