

" DOMAINE DE CERES "

ZAC Val de Sermon - Lot 1.9.A - MORDELLES

GROUPE LAUNAY

19 bd de Beaumont
CS 71202
35 012 Rennes Cedex
Tél. 02 99 350 800
www.groupe-launay.com



T3 Bâtiment A - Lgt : 01 - Niv : RDC

Pièce	Surface habitable
Entrée	5.08 m ²
Séjour/Cuisine / PL	28.30 m ²
Chambre 01/ PL	13.41 m ²
Chambre 02/ PL	10.78 m ²
SDB	5.02 m ²
WC	1.50 m ²
TOTAL	64.09 m²
Pièce	Surface annexe
Terrasse	6.57 m ²


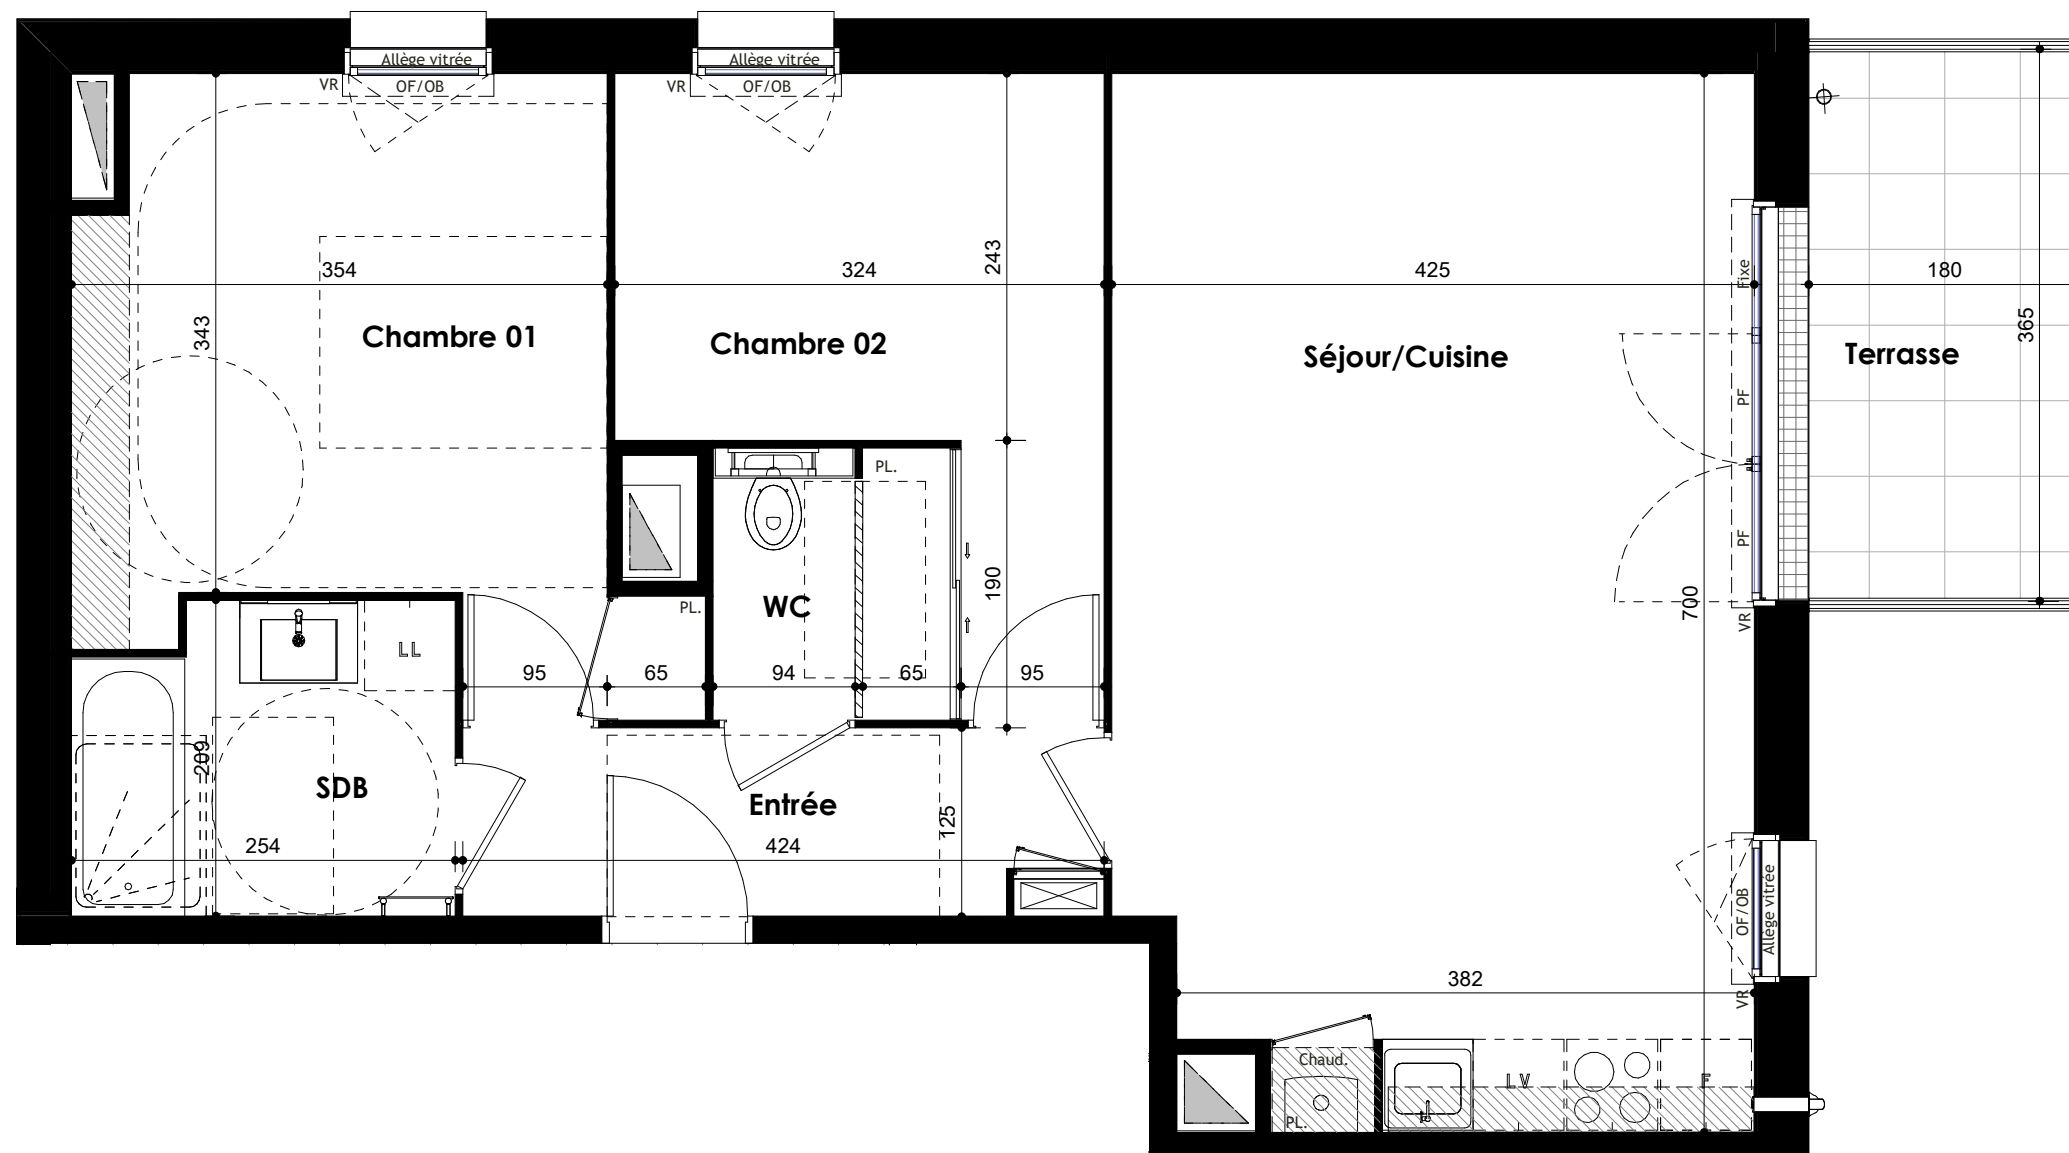


	Tableau général électrique
	Gaine technique
	Chaudière gaz à condensation
	Porte fenêtre
	Ouvrant à la française et oscillo-battante
	Ouvrant à la française
	Volet roulant
	Faux plafond hauteur inf 2.50m
	Cloison démontable
	Ht franchissement accès terrasse ≈ 8cm
	Pare vue verre opalin

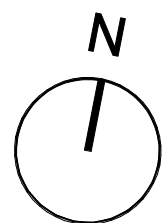

DOCUMENT NON CONTRACTUEL

NOTA : Les cotes et les surfaces indiquées peuvent varier légèrement en fonction des impératifs de construction. Des modifications mineures ou des aménagements de détails nécessaires pour des raisons d'ordre technique ou administratif pourront être reportés sur les plans.

06/03/19

Meignan
Engasser Péraud
ARCHITECTES

Appartement-A01