



Résidence **BRICK LODGE**

rue de Fénidan - CHARTRES DE BRETAGNE

GROUPE LAUNAY

19 Bd de Beaumont
Cs 71202
35012 RENNES Cedex


Tél : 02 99 35 08 00
www.groupe-launay.com

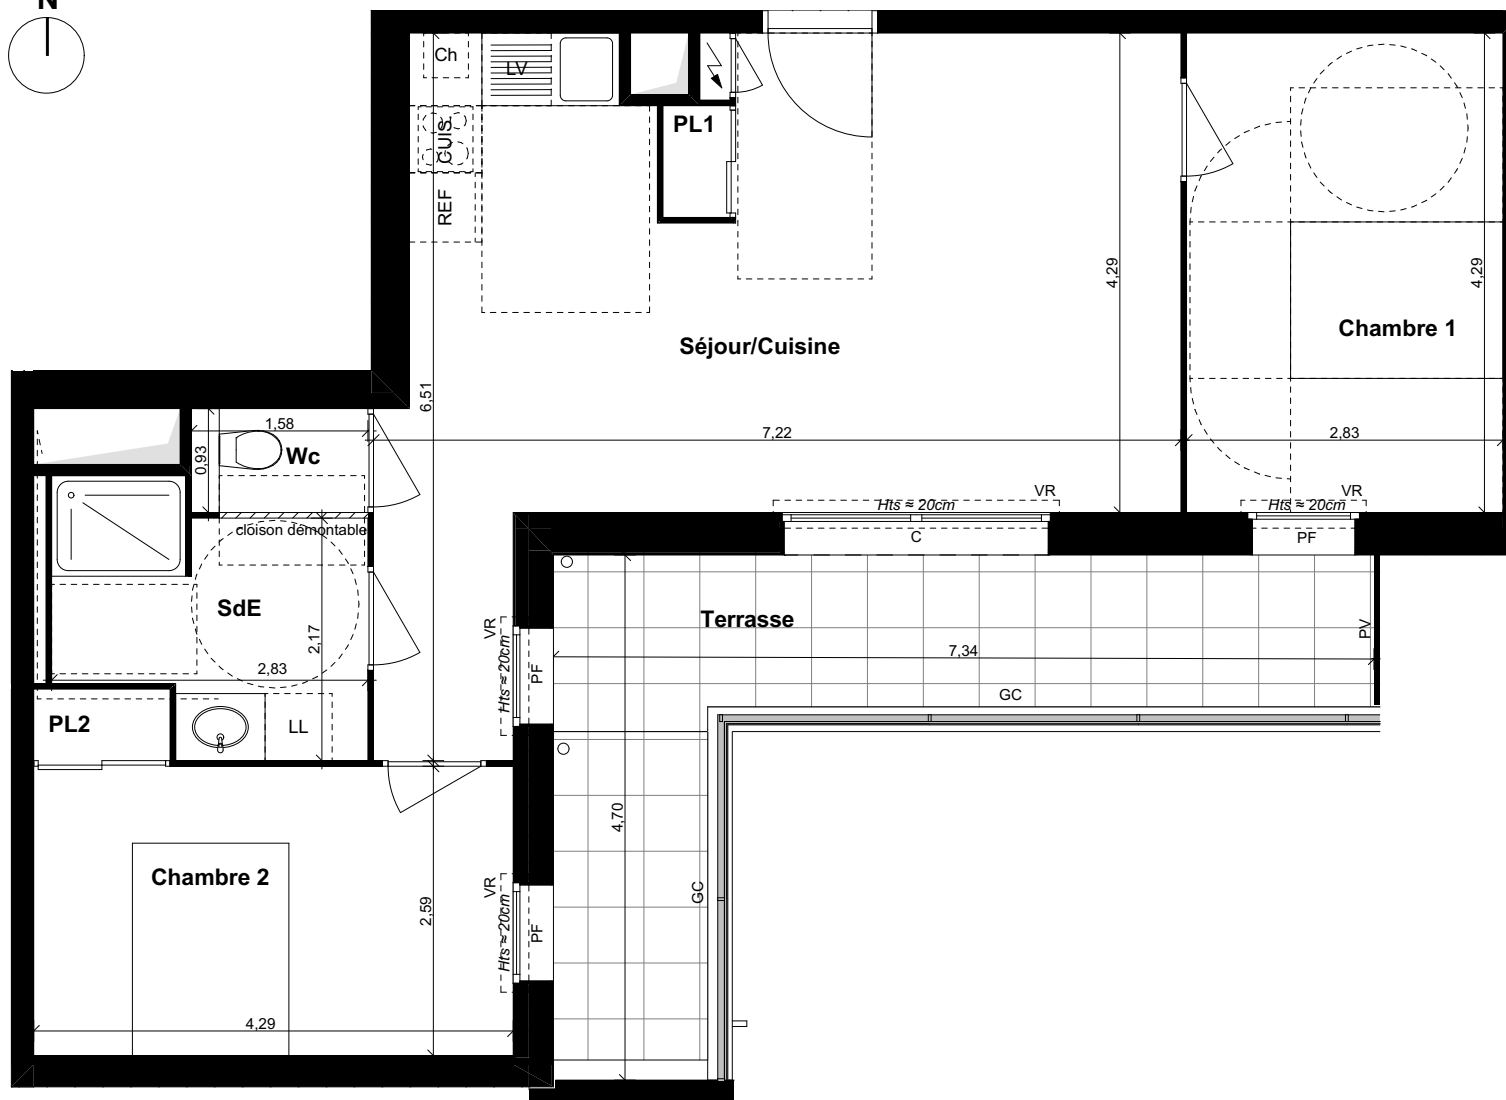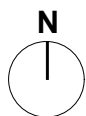

T3 Lgt. : A208 Niveau : R+2

PIECE	Surface habitable
Séjour / Cuisine + Pl.1	31,88 m ²
Chambre 1	12,14 m ²
Chambre 2 + Pl.2	11,89 m ²
SdE	5,81 m ²
WC	1,47 m ²
TOTAL	63,19 m²

PIECE	Surface annexe
Terrasse	14,59 m ²

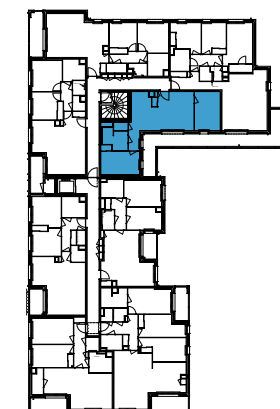

LEGENDE

Hts	Hauteur à franchir approximative accès balcon ou terrasse
Faux plafond / Soffite ≈ 2.20m	
VR	Volet roulant
GC	Garde corps en tôle perforée
PV	Pare vue
Retombée de poutre	
Cloison démontable	
Tableau général électrique	
Gaine technique	
Ch.	Chaudière
BEC	Ballon d'eau chaude
PF	Porte fenêtre
All M.	Allège maçonnée
All V.	Allège vitrée
OF	Fenêtre ouvrant à la française
C	Couissant

NOTA : les côtes et les surfaces indiquées peuvent varier légèrement en fonction des impératifs de construction. Des modifications mineures ou des aménagements de détails nécessaires pour des raisons d'ordre technique ou administratifs pourront être reportés sur les plans

Date 04/05/2022

PRISM Architectes Associées
104 Bd Georges Clémenceau 35200 Rennes
contact@prism-architectes.fr

PRISM
ARCHITECTES ASSOCIÉES

Logement A208