
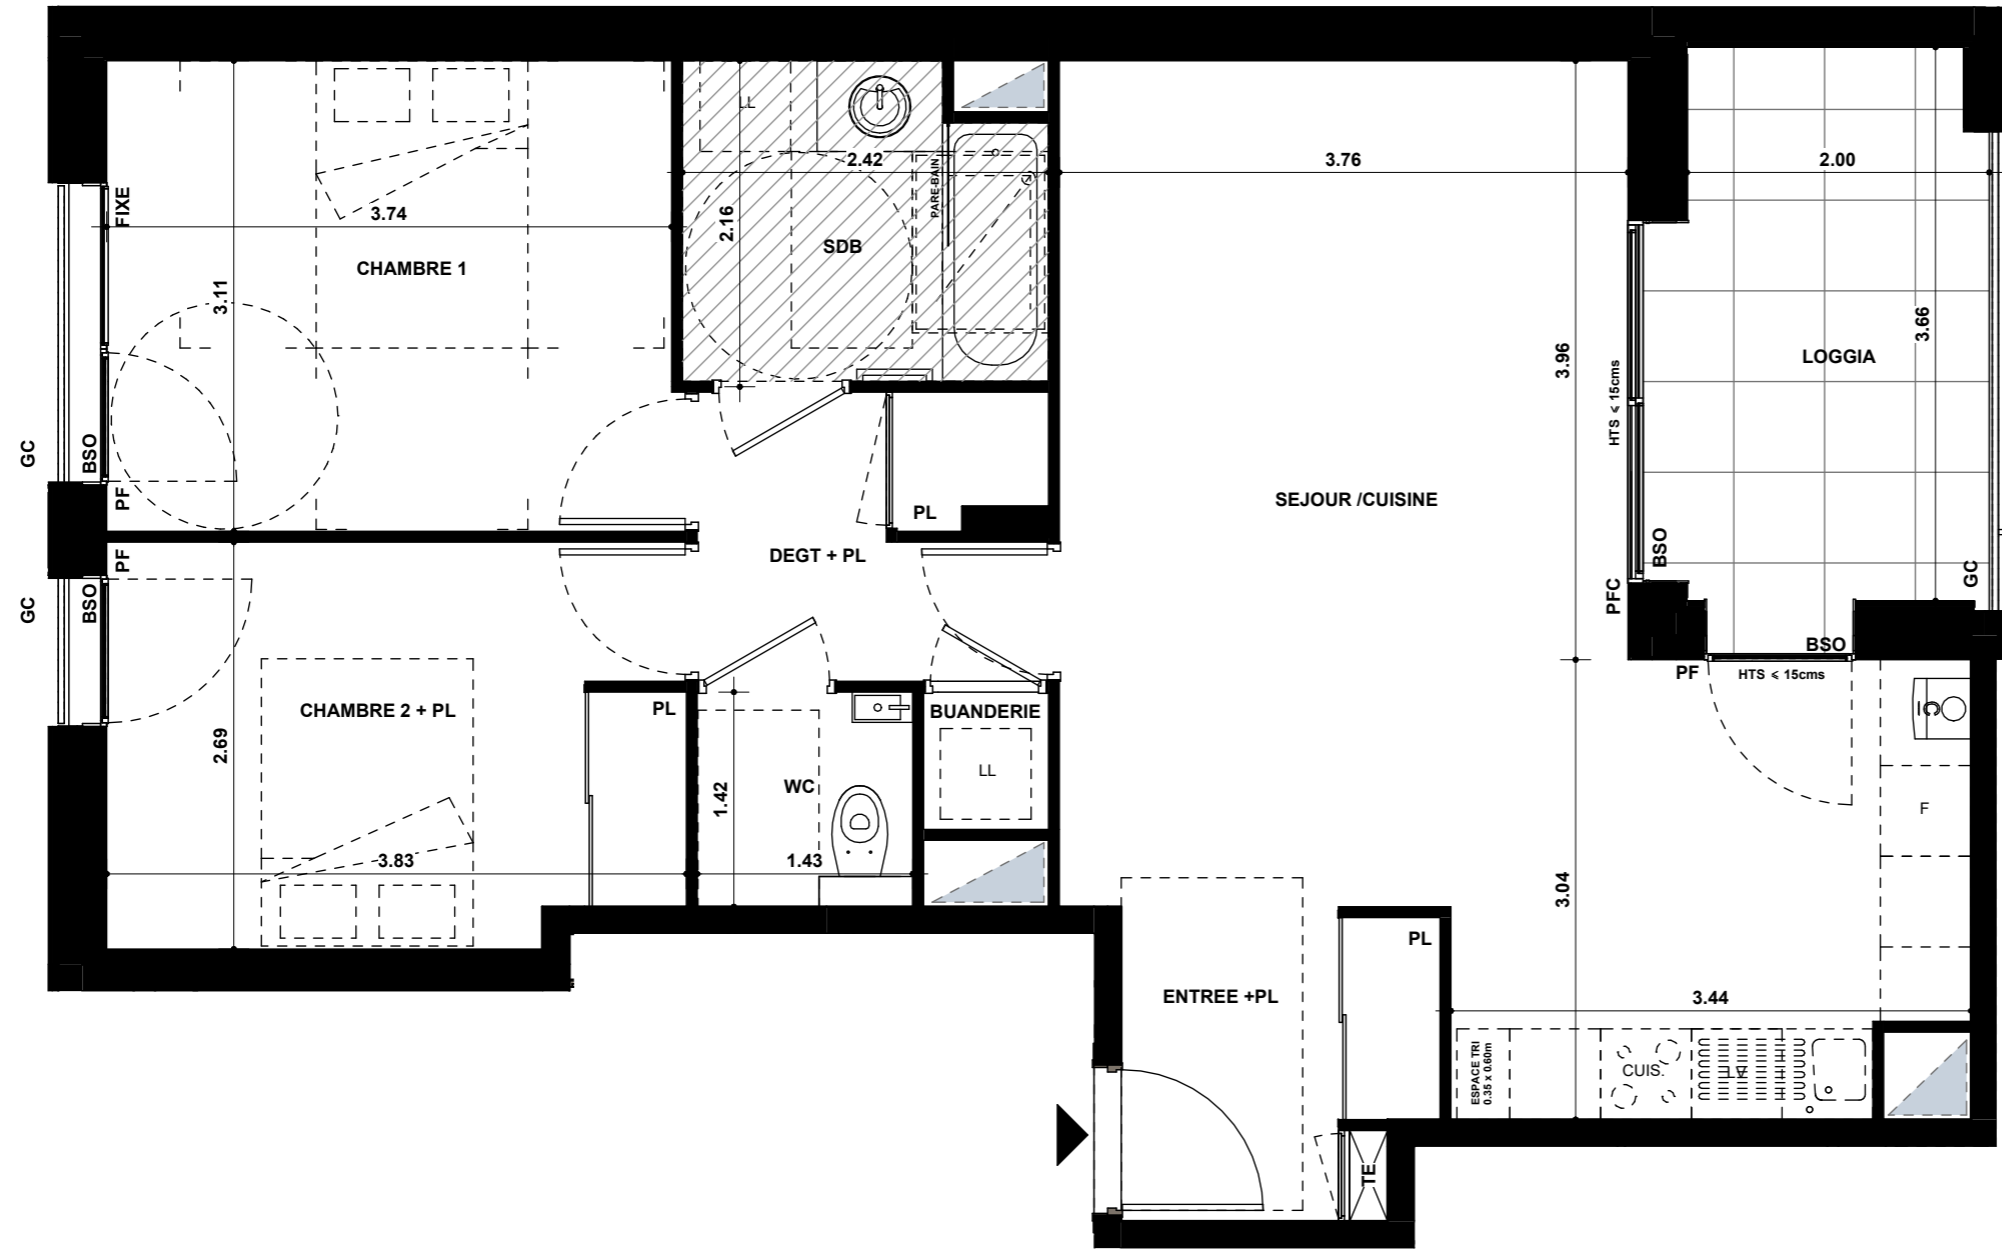


# PALAZZO


130 Cours Docteur LONG  
69003 LYON

GRUPE LAUNAY

45 Avenue FOCH  
69003 LYON  
Tél : 02 99 35 08 00  
www.groupe-launay.com

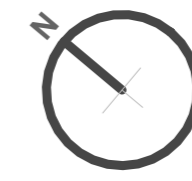

| T3 LOGEMENT 301 Niveau R+3 |                            |
|----------------------------|----------------------------|
| ENTREE + PL                | 3.89 m <sup>2</sup>        |
| SEJOUR / CUISINE           | 29.17 m <sup>2</sup>       |
| CHAMBRE 1                  | 11.72 m <sup>2</sup>       |
| CHAMBRE 2 + PL             | 10.00 m <sup>2</sup>       |
| SDB                        | 4.84 m <sup>2</sup>        |
| WC                         | 2.02 m <sup>2</sup>        |
| DEGT + PL                  | 4.27 m <sup>2</sup>        |
| BUANDERIE                  | 0.75 m <sup>2</sup>        |
| <b>SURFACE HABITABLE</b>   | <b>66.66 m<sup>2</sup></b> |
| LOGGIA                     | 7.48 m <sup>2</sup>        |

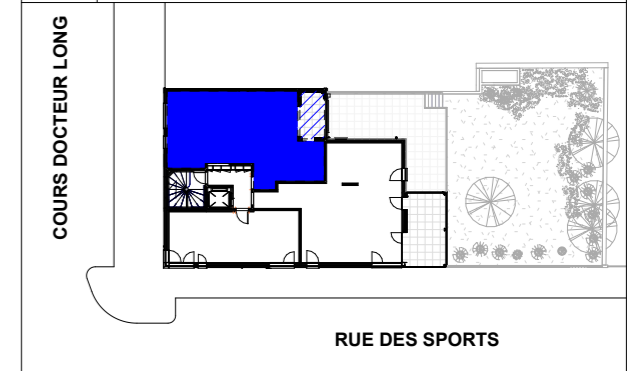

| LEGENDE  |   |
|----------|---|
| HTS      | Hauteur à franchir approximative accès balcon ou terrasse |
| PF       | PORTE FENETRE   |
| F        | CHASSIS FIXE  |
| OF       | FENETRE OUVRANT A LA FRANCAISE                            |
| +OB      | VANTAIL OSCILLANT   |
| PFC      | PORTE FENETRE COULISSANTE                                 |
| BSO      | BRISE SOLEIL ORIENTABLE                                   |
| GC       | GARDE CORPS A BARREAUDAGE                                 |
| ALL M    | ALLEGE MACONNEE   |
| [Symbol] | CLOISON DEMONTABLE  |
| [Symbol] | FAUX PLAFOND OU SOFFITE                                   |
| [Symbol] | BANQUETTE CARREEE   |
| TE       | TABEAU ELECTRIQUE   |
| CH       | CHAUDIERE   |
| PV       | PARE VUE  |
| [Symbol] | GAINTE TECHNIQUE  |

NOTA : Les cotes et les surfaces indiquées peuvent varier légèrement en fonction des impératifs de construction. Des modifications mineures ou des aménagements de détails nécessaires pour des raisons d'ordre techniques ou administratif pourront être reportés sur les plans.

AGREGA Architectes

13 Rue Général de Miribel  
69007 LYON  
Tél 04.78.69.59.61



**LOGEMENT 301**  
**Plan intérieur**

DOCUMENT RÉALISÉ LE 08.12.2021