

# RÉSIDENCE DU MOULIN


## AVENUE DU MOULIN - BOUAYE

**GROUPE LAUNAY**  
PAYS DE LA LOIRE

46 rue de Strasbourg  
CS 71228  
44 000 NANTES Cedex.1  
Tél : 02.40.41.10.00  
www.groupe-launay.com



T3	Logement B301	Niveau : R+3
	Pièce	Surfaces habitables
	Entrée + Pl.	4,02 m <sup>2</sup>
	Séjour / Cuisine	24,33 m <sup>2</sup>
	Chambre.1	11,95 m <sup>2</sup>
	Chambre.2	9,01 m <sup>2</sup>
	Dgt	6,17 m <sup>2</sup>
	S.D.E	4,65 m <sup>2</sup>
	Cellier	2,18 m <sup>2</sup>
	W.C	2,04 m <sup>2</sup>
	<b>TOTAL</b>	<b>64,35 m<sup>2</sup></b>

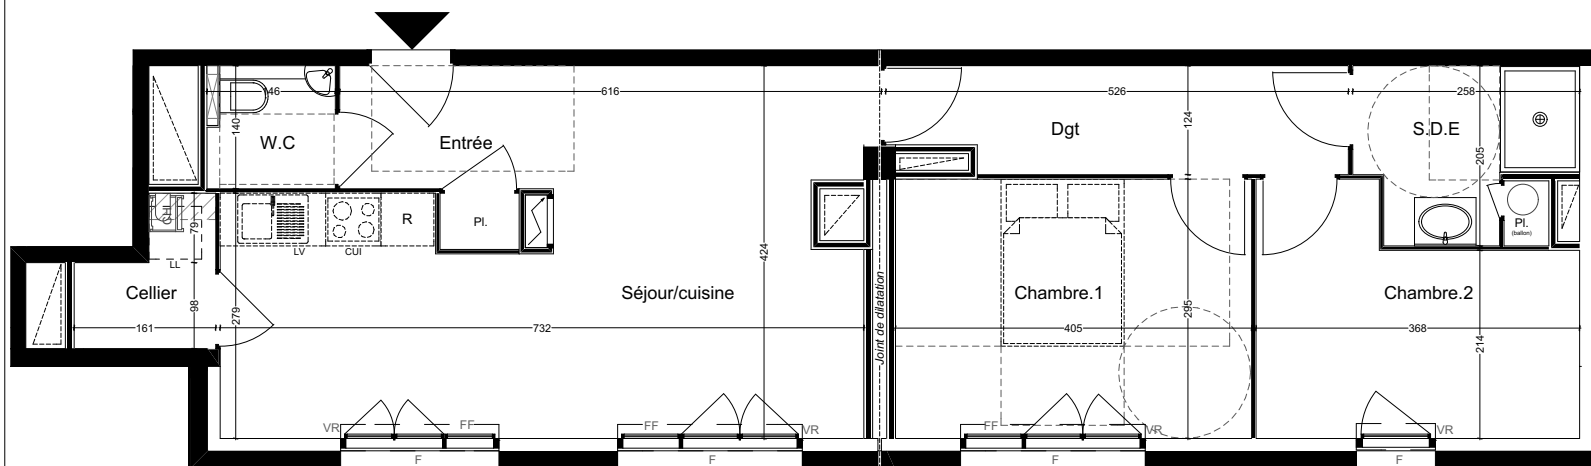

### LEGENDE

	Tableau général électrique
	Gaine technique
	Chaudière gaz à condensation
	F/PF Fenêtre / Porte-fenêtre / Oscillo-battant
	FF/OB Fenêtre fixe / Oscillo-battant
	FAFV/VR Fenêtre à allège fixe vitrée / Volet roulant
	Faux plafond en retombée ≈ 30 cm



NOTA : Les cotes et surfaces indiquées peuvent varier légèrement en fonction des impératifs de construction. Des modifications mineures ou des aménagements de détails nécessaires pour des raisons d'ordre technique ou administratif pourront être reportés sur les plans.

DOCUMENT NON CONTRACTUEL

18/09/2019

**SARL CREA**  
37 rue des Dervallières- 44000 NANTES  
Tél : 02.55.09.40.68 - crea.architecte@gmail.com



BAT.  
**B**

Logement B301