


CASTELLO

1 avenue Colette Besson
35 131 PONT-PEAN


GRUPE LAUNAY

19, Bd de Beaumont
CS 71 202
35012 RENNES Cedex
Tél : 02 99 350 330
www.groupe-launay.com

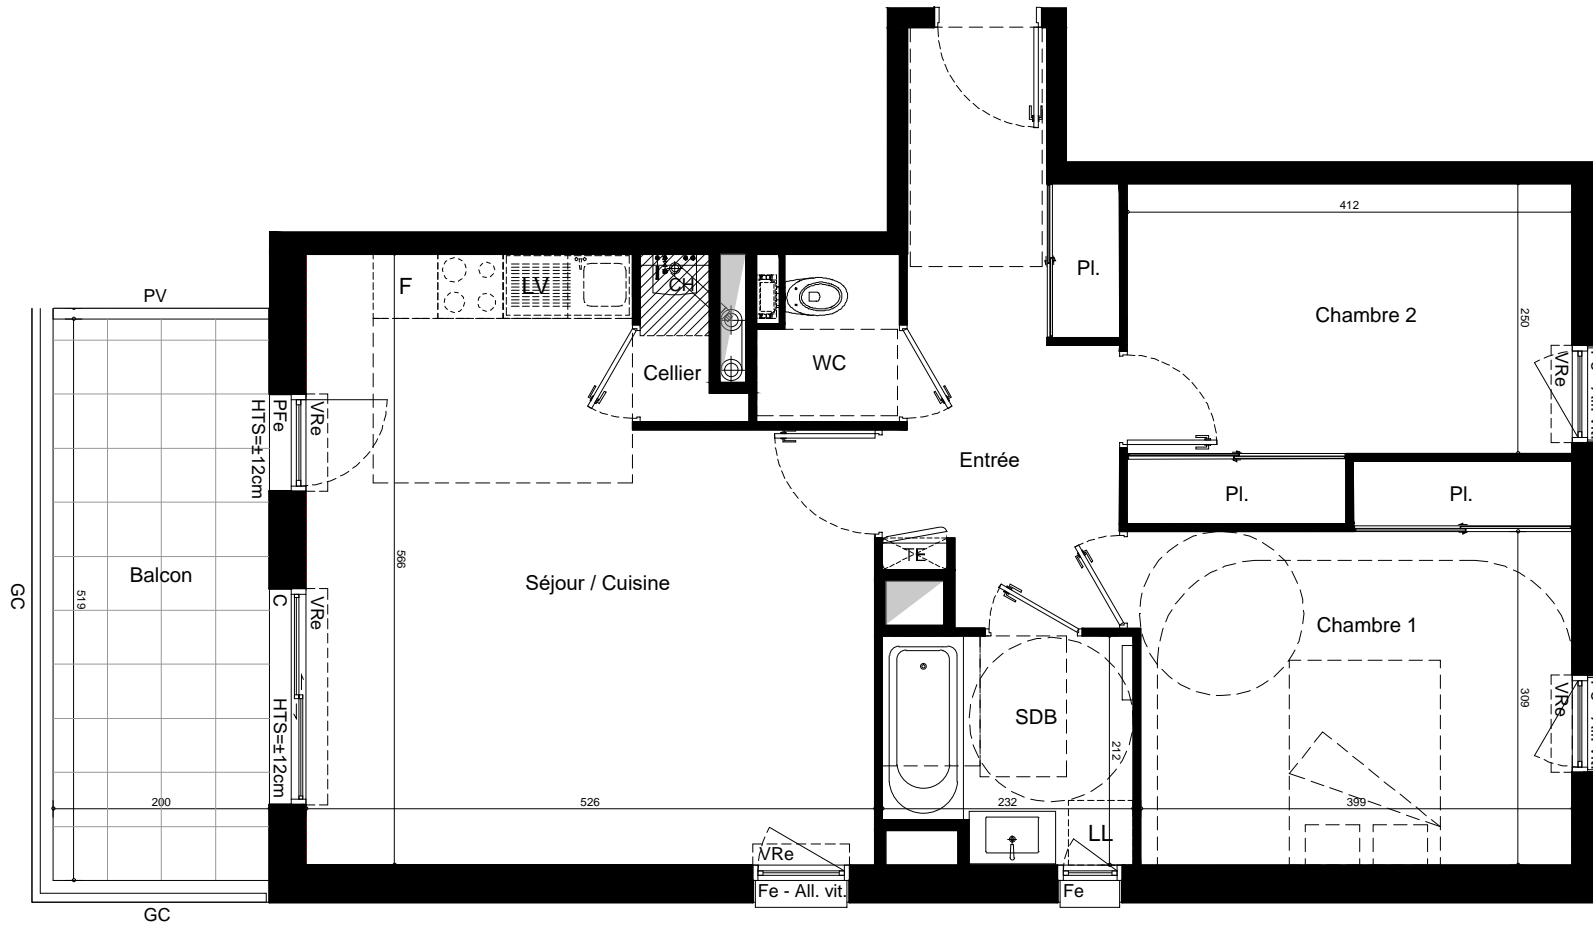

T3 202 R+2

Pièce	Surface habitable (m ²)
Entrée + Pl.	9.72 m ²
Séjour/Cuisine	26.13 m ²
Chambre 1 + Pl.	13.67 m ²
Chambre 2 + Pl.	11.51 m ²
SDB	4.59 m ²
WC	1.88 m ²
Cellier	1.10 m ²
TOTAL	68.60 m²
Pièce	Surface annexe (m ²)
Balcon	10.39 m ²

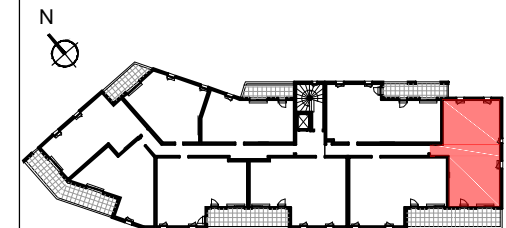

LEGENDE		
TE	Tableau général électrique	CH Chaudière
	Gaine technique	BEC Ballon d'eau chaude
	Faux-plafond	Cloison démontable
Fe/PFe	Fenêtre (Fe) ou Porte-fenêtre (PFe) ouvrant à la française	
OB	Fenêtre ouvrant à la française + oscillo-battant	
C	Porte-fenêtre coulissante	All. vit. Fenêtre avec allège vitrée
VR/VRe	Volet roulant (VR) ou Volet roulant électrique (VRe)	
HTS	Hauteur à franchir accès balcon ou terrasse	
GC	Garde-corps	PV Pare-vue
	Pergola	Clôture grillagée

Nota : Les cotes et les surfaces indiquées peuvent varier légèrement en fonction des impératifs de construction. Des modifications mineures ou des aménagements de détails nécessaires pour des raisons d'ordre technique ou administratif pourront être reportés aux plans.

DOCUMENT NON CONTRACTUEL

KOUTEV ARCHITECTURE

10, Sq du Général Koenig
35000 RENNES

Tél : 02 99 650 733
www.koutev-architecture.fr



202 évolutif

09.09.2022