


CITY'ZEN


Rue du Chêne Germain - Cesson-Sévigné

BB177

19, boulevard Beaumont
CS 71202
35 012 RENNES Cedex
Tél : 02.99.35.08.00
groupe-launay.com

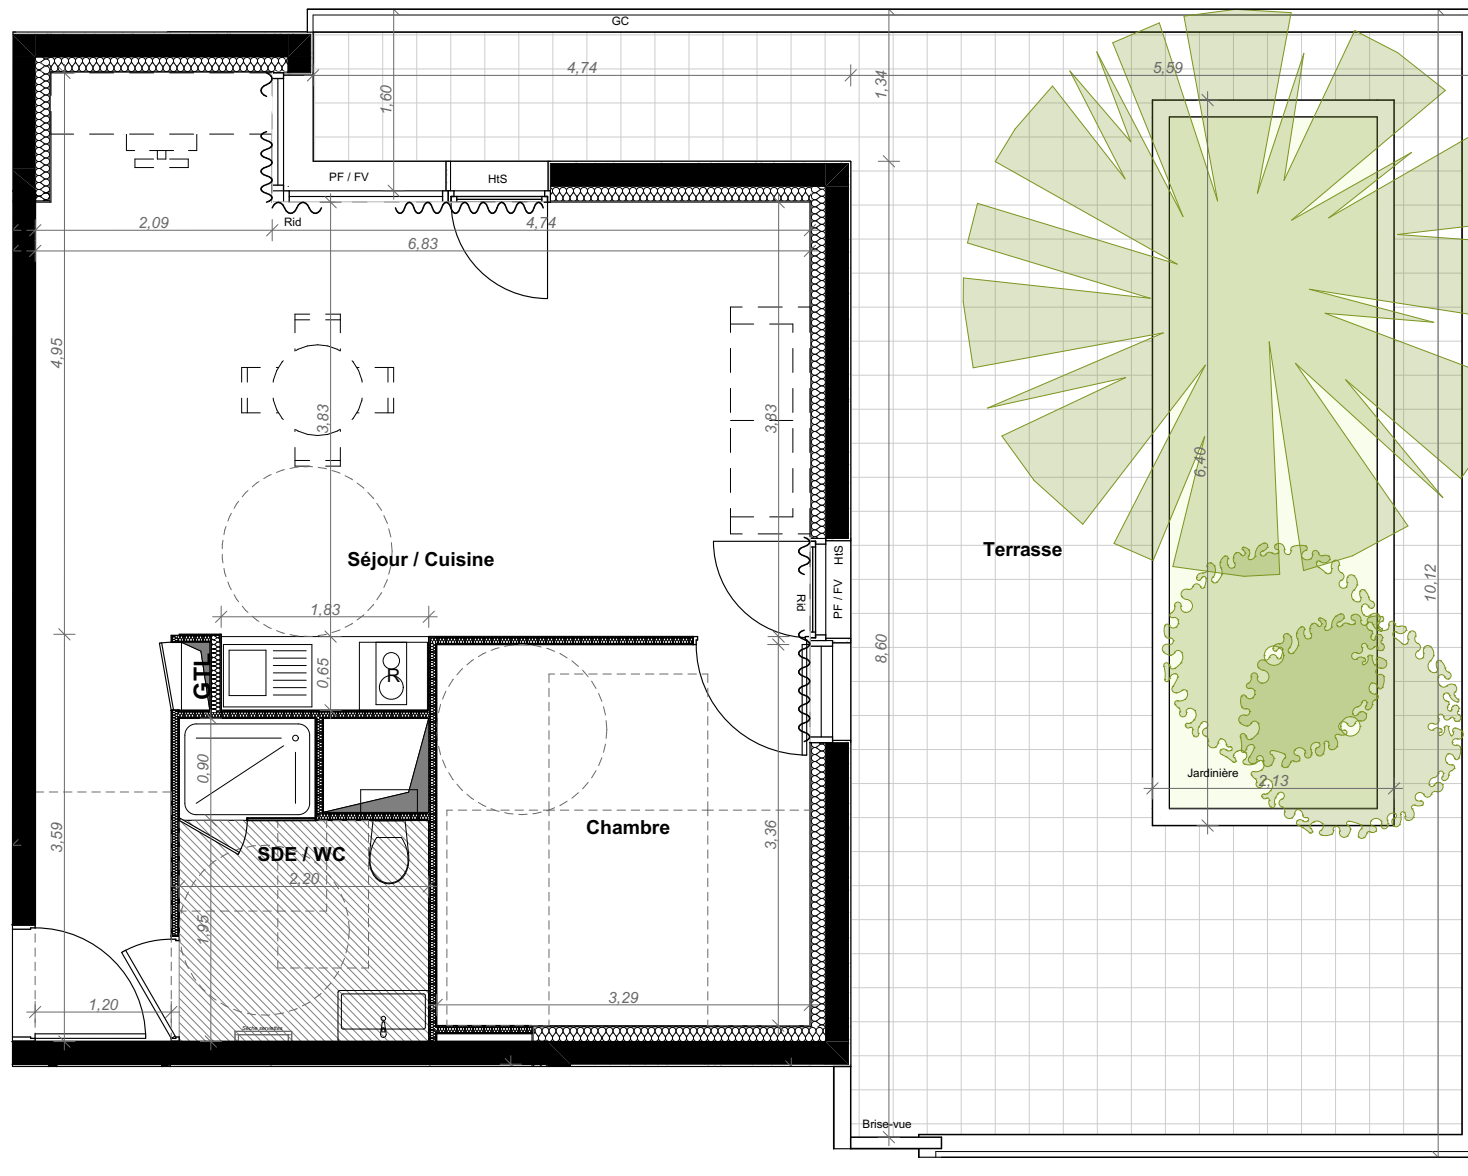

T2	B403	Niveau 4
	Pièces	Surfaces habitables
	Chambre	11,05
	SDE / WC	5,37
	Séjour / Cuisine	34,05
	TOTAL	50,47 m²
		Surfaces annexes
	Terrasse	50,12

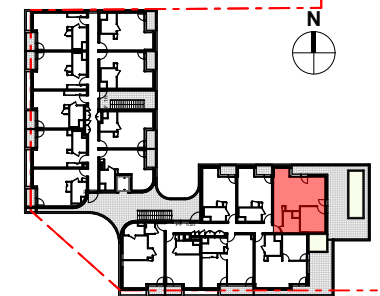

LEGENDE

	Tableau général électrique
	Gaine technique
PF / FV	Porte fenêtre / Châssis fixe vitrée
Rid	Rideaux thermiques occultants
HIS	Hauteur à franchir accès balcon = 16 cm env.
GC	Garde-corps
	Hauteur sous plafond environ 2,20m
	Retombée de poutre
	Brise-vue

NOTA : Nota : Les côtes et les surfaces peuvent varier légèrement en fonction des impératifs de construction. Des modifications mineures ou des aménagements de détails nécessaires pour des raisons d'ordre technique ou administratif pourront être reportés sur les plans.

Les portes de garages des places de parking boxable par deux devront être toute largeur et motorisées.

06/06/2023

BRENAC GONZALEZ & ASSOCIÉS
36 rue des Jeûneurs - 75002 PARIS
Tél : +33 1 43 55 85 85 - Mail : info@brenac-gonzalez.com

B403

Logement évolutif