


TERRANOVA

ZAC VAL DE SERMON - ILOT A3 - MORDELLES


GRUPE LAUNAY

19, Bd de Beaumont
35012 Rennes Cedex

Tél : 02 99 350 330
www.groupe-launay.com

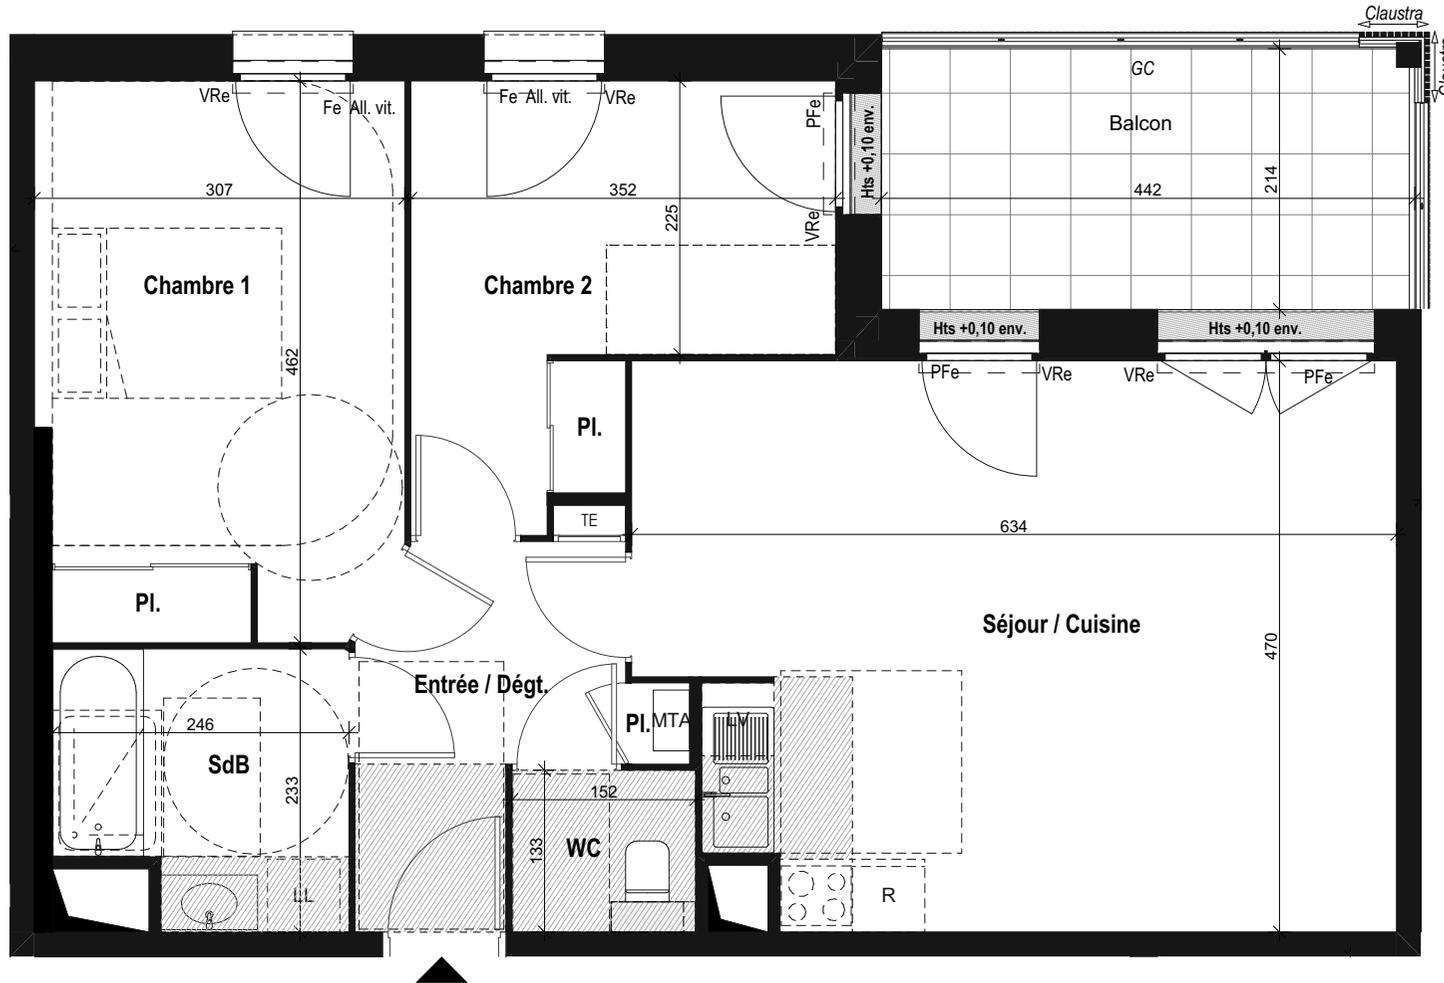

T3 Logement B 201 R+2	
Pièce	Surface Habitable (m²)
Entrée / Dégt. + PI	5,99
Séjour / Cuisine	28,13
Chambre 1	13,69
Chambre 2 / Pl.	10,32
Salle de Bains	5,17
WC	1,85
Surface Habitable Totale	65,15 m²
Surfaces Extérieures	
Balcon	9,44
Surface Extérieure Totale	9,44 m²

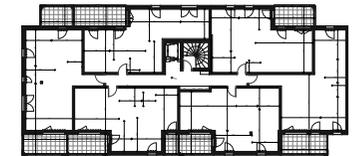

LEGENDE	
TE	Tableau général électrique
MTA	Module thermique d'appartement
Fi	Baie fixe
Fe/PFe	Fenêtre (Fe) ou Porte-Fenêtre (PFe) ouvrant à la Française
----	GC : Garde-Corps
-----	Claustra
OB	Fenêtre ouvrant à la Française+oscillo-battant
All. Vit.	Fenêtre avec allège vitrée
VRe	Volet roulant électrique
////	Faux plafond - HSP environ 230cm
---	Gaine technique
Hts	Hauteur à franchir accès balcon ou terrasse
---	Retombée de poutre

NOTA : Les côtes et les surfaces indiquées peuvent varier légèrement en fonction des impératifs de construction. Des modifications mineures ou des aménagements de détails nécessaires pour des raisons d'ordre technique ou administratif pourront être reportés sur les plans.

04/05/2023

AA RENNES LE HAVRE
ARCHITECTURE - URBANISME - PATRIMOINE

B 201