

BATIMENT	NIVEAU	TYPE	N°LOT
C06 NORD	R+1	T3	F11

PIECE	SHAB / Surface Ext.
ENTRÉE	5.25 m²
SÉJOUR-CUISINE	27.85 m²
CH 1	12.16 m²
CH 2	12.06 m²
SDE	4.53 m²
WC	2.17 m²
DGT	3.26 m²
	67.28 m²
LOGGIA 1	14.96 m²
LOGGIA 2	7.05 m²
	22.01 m²


PLAN REPERAGE
R+1



- ☒ Logement Evolutif

☐ Logement Accessible

☐ TMA (Travaux Modifications Acquéreur)

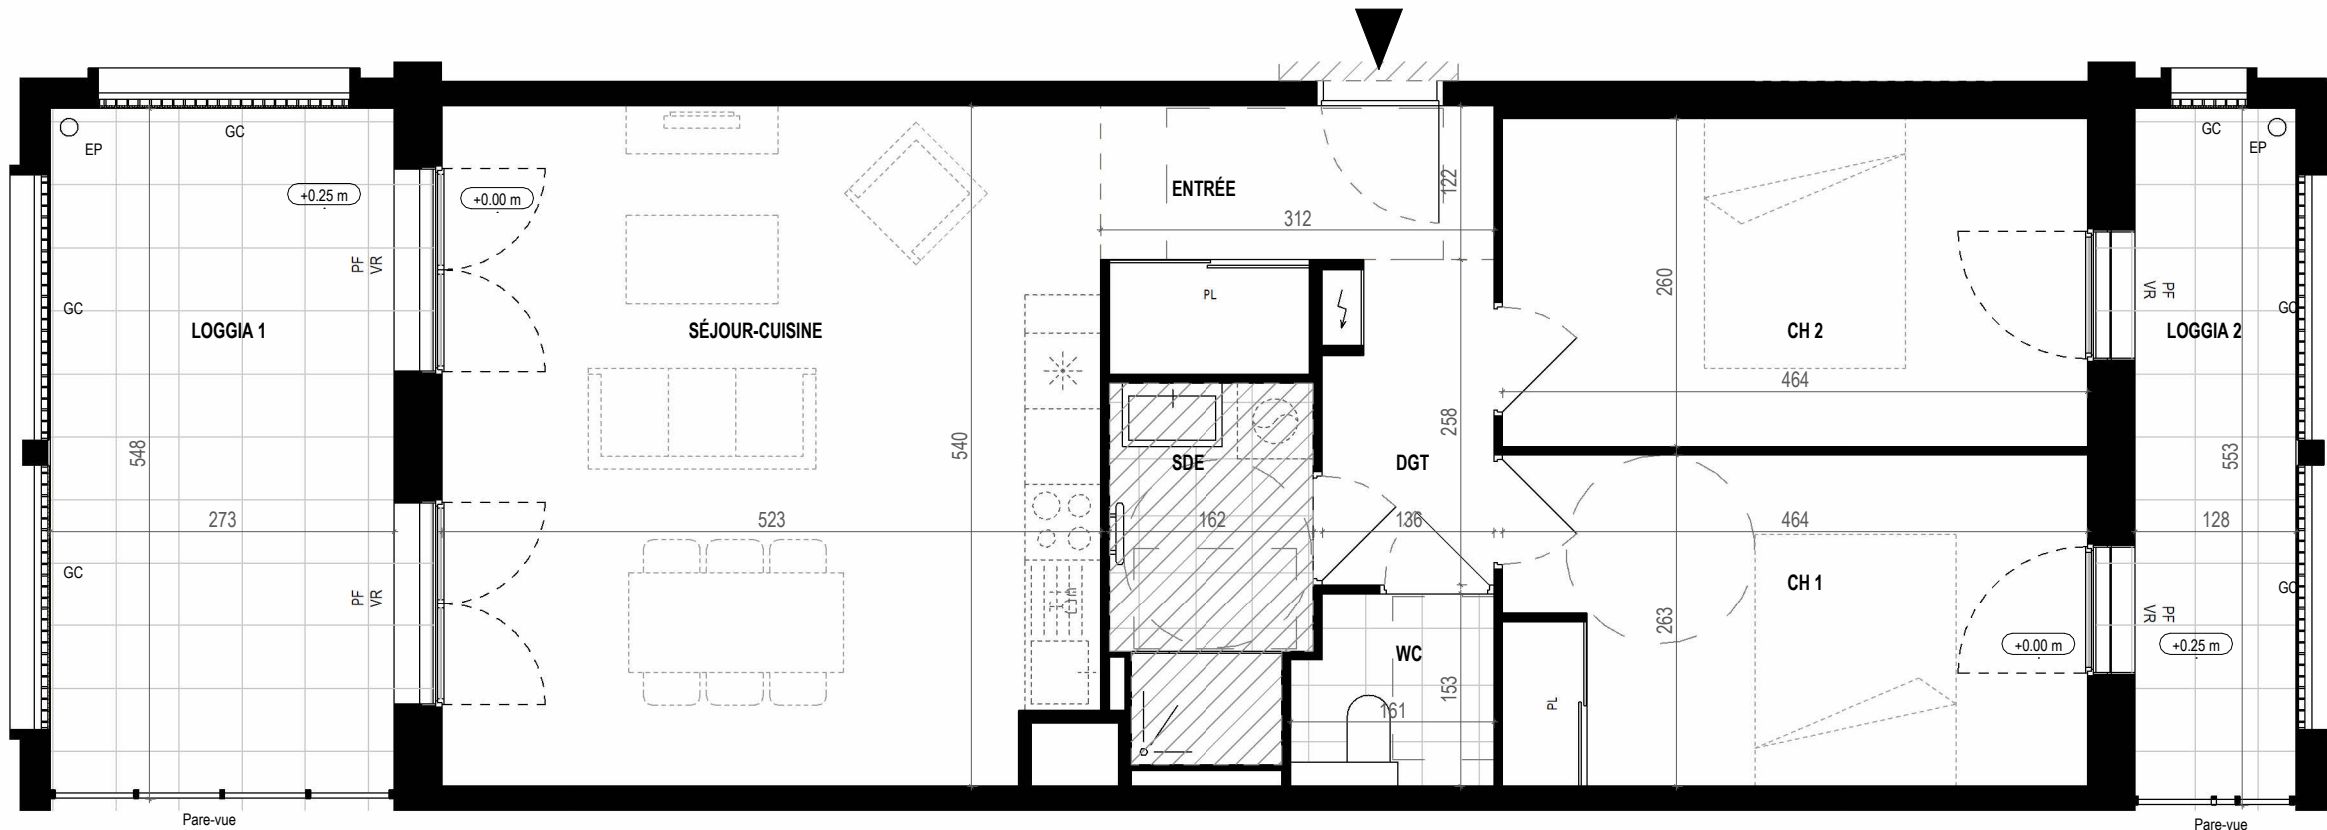

Des modifications mineures ou des aménagements de détails nécessités pour des raisons d'ordre technique ou administratif peuvent être apportés aux plans.

Une différence maximale de 5 % par rapport aux surfaces des pièces sera considérée comme admissible.


Les retombées, soffites, faux plafond, équipements sanitaires ainsi que le calepinage et dimensions des carrelages sont figurés à titre indicatif, et peuvent subir des modifications pour impératif technique.

Dans les cuisines, les indications tels que LL, LV, frigo, évier, sont représentées pour illustrer l'existence d'attentes eaux usées, eau potable, électricité permettant l'implantation ultérieure de ces équipements, dont l'emplacement n'est fourni qu'à titre indicatif.

La fourniture des éléments mobiliers (lits, etc.) et de l'électroménager n'est pas prévue dans la prestation due.

Les hauteurs sous plafond sont données hors épaisseur de revêtement de sol de finition.

Les seuils de menuiseries sont conformes à la réglementation. La hauteur des seuils au droit des porte-fenêtre sur balcons ou terrasses sera de 2cm.

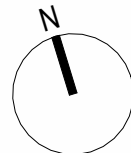

VR

Volet roulant

GC

Garde-corps

F

Fenêtre ouvrant à la française

OB

Oscillo battant

PF

Porte fenêtre

PL

Placard

Fx

Fixe

C

Portes coulissantes

HSP

Hauteur sous plafond

EP

Descente d'eaux pluviales

Plaques de cuisson

Soffite

Réfrigérateur

Caillebotis

Lave-vaisselle

Terrasse dalles céramiques

Lave-linge

Tableau électrique

Sèche-serviette

Cloison démontable

Espace de manœuvre pour les personnes à mobilité réduite (PMR)