

An Diskuiz

Pacé

SNC les 3 lieux
28 rue du Chêne Germain - CS 71741 35517
Cesson-Sévigné Cedex

BATIMENT
C06 NORD


NIVEAU
R+2

TYPE
T3

N°LOT
G21

PIECE	SHAB / Surface Ext.
ENTRÉE	5.41 m ²
SÉJOUR-CUISINE	38.41 m ²
CELLIER	1.01 m ²
CH 1	12.73 m ²
CH 2	12.88 m ²
SDB	4.25 m ²
SDE	4.75 m ²
WC	1.40 m ²
	80.84 m²
LOGGIA 1	14.61 m ²
LOGGIA 2	10.65 m ²
	25.26 m²

PLAN REPERAGE

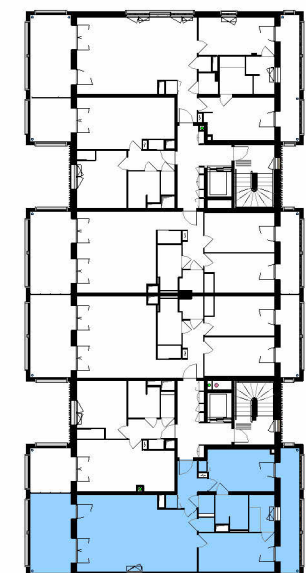


Logement Evolutif
Logement Accessible
TMA (Travaux Modifications Acquéreur)



ea
explorations
architecture

10/10/2025

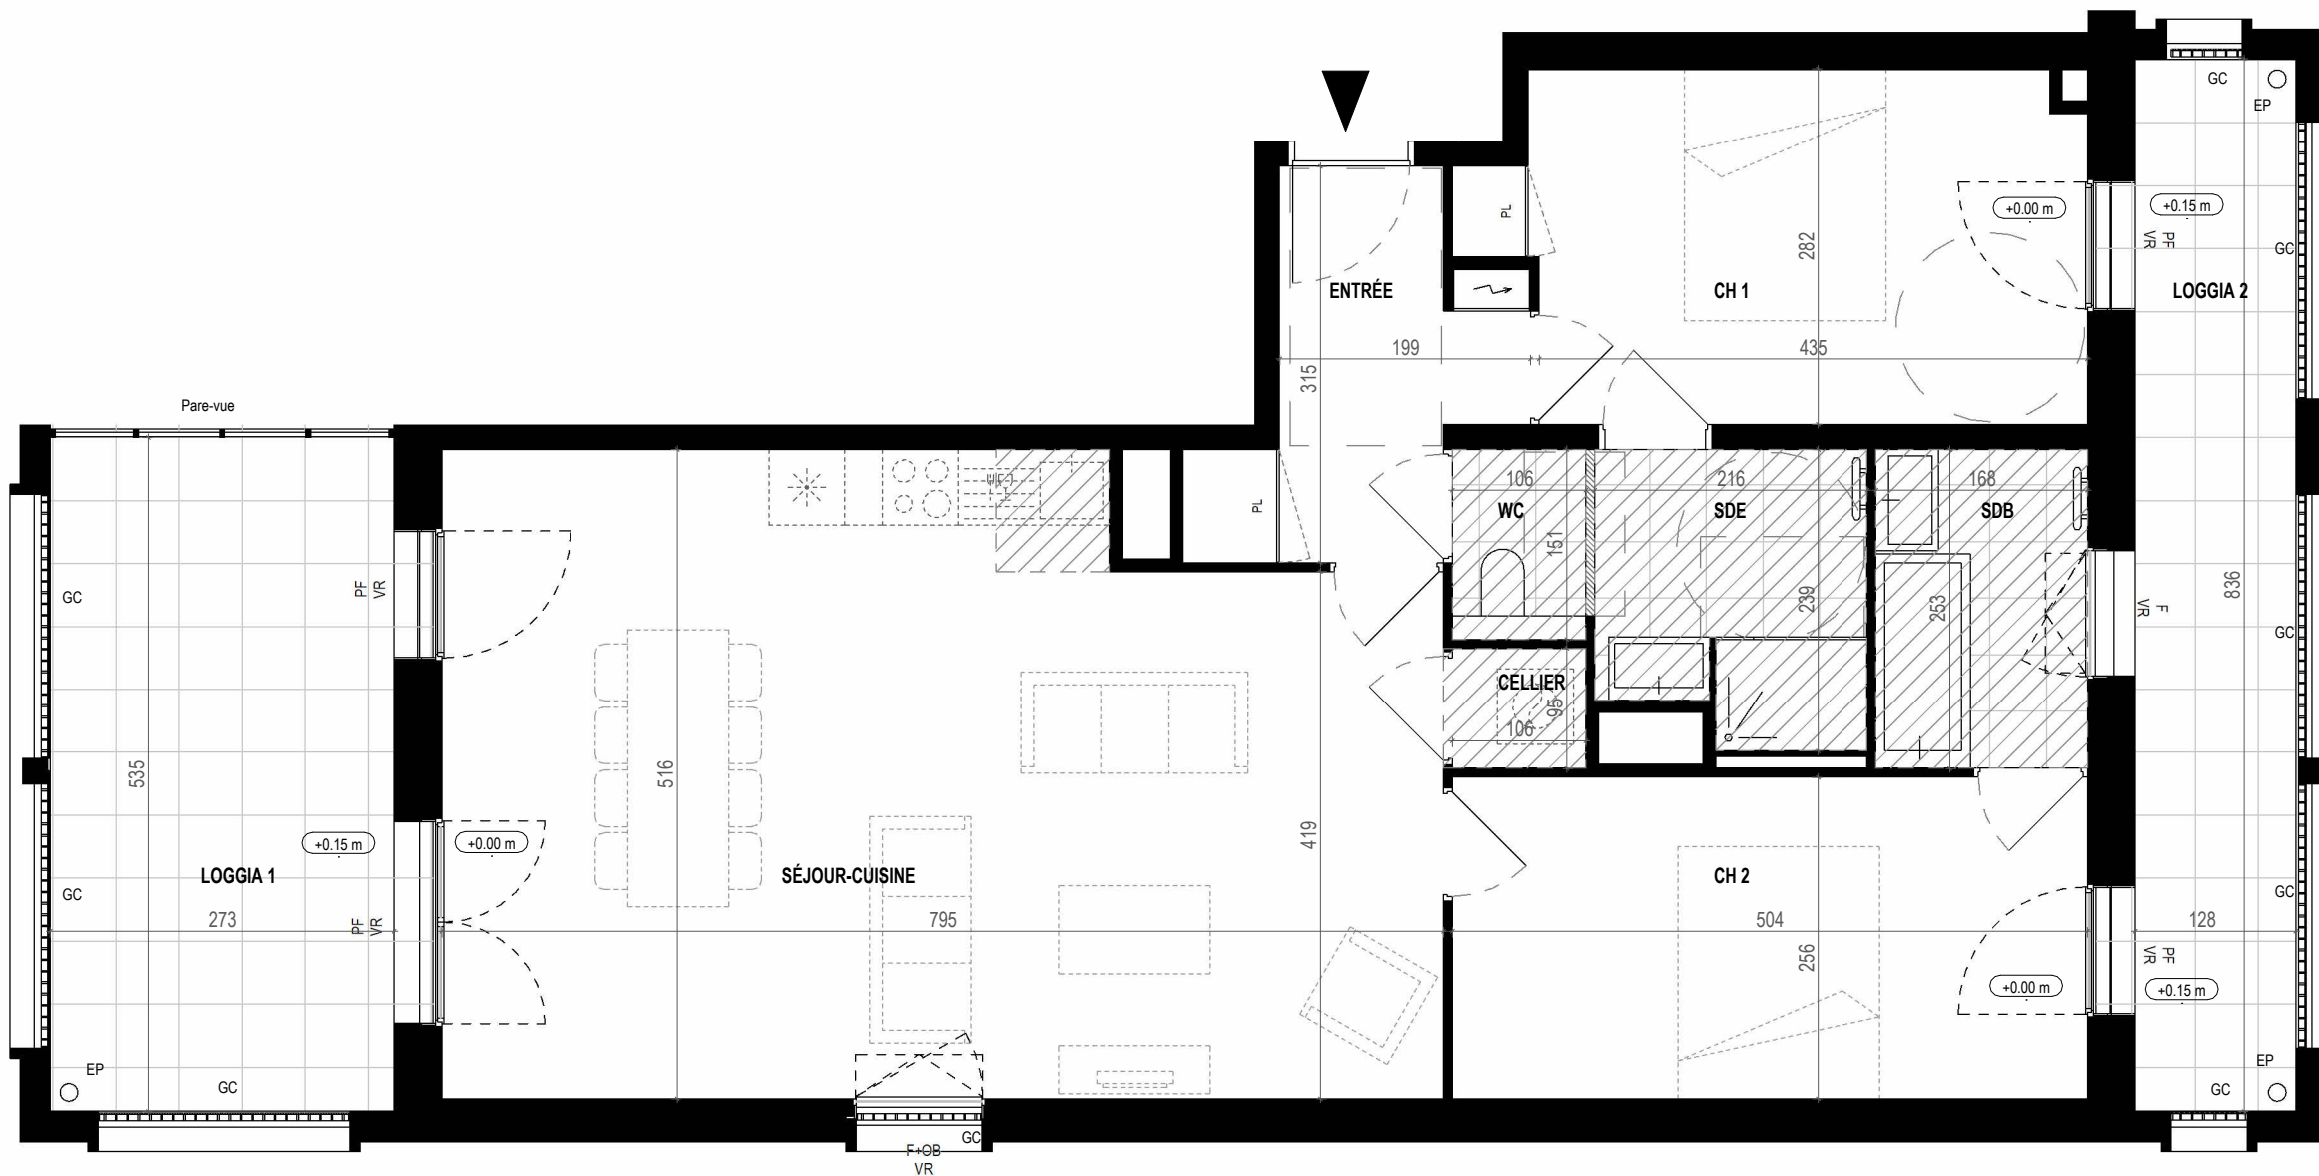

Des modifications mineures ou des aménagements de détails nécessités pour des raisons d'ordre technique ou administratif peuvent être apportés aux plans.

Une différence maximale de 5 % par rapport aux surfaces des pièces sera considérée comme admissible.


Une différence maximale de 5 % par rapport aux surfaces des pièces sera considérée comme admissible.

Dans les cuisines, les indications tels que LL, LV, frigo, évier, sont représentées pour illustrer l'existence d'attentes eaux usées, eau potable, électricité permettant l'implantation ultérieure de ces équipements, dont l'emplacement n'est fourni qu'à titre indicatif.

La fourniture des éléments mobiliers (lits, etc.) et de l'électroménager n'est pas prévue dans la prestation due.

Les hauteurs sous plafond sont données hors épaisseur de revêtement de sol de finition.

Les seuils de menuiseries sont conformes à la réglementation. La hauteur des seuils au droit des porte-fenêtre sur balcons ou terrasses sera de 2cm.

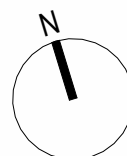


LEGENDE

LEGENDE

VR	Volet roulant
GC	Garde-corps
F	Fenêtre ouvrant à la française
OB	Oscillo battant
PF	Porte fenêtre
PL	Placard
Fx	Fixe
C	Portes coulissantes
HSP	Hauteur sous plafond
EP	Descente d'eaux pluviales



Plaques
cuisson

Soffite



Réfrigéra

--	--	--

Caillebot



Lave-
vaisselle

Terrasse



Lave-line

les Table



Sèche
serviet



Cloison



Esp



de manoeuv



pour les



1