

BATIMENT	NIVEAU	TYPE	N°LO
C06 SUD	R+2	T3	H25

PIECE **SHAB /**
Surface Ext.



ENTRÉE	4.67 m ²
SÉJOUR-CUISINE	28.46 m ²
CH 1	12.48 m ²
CH 2	11.03 m ²
SDB	5.03 m ²
WC	2.07 m ²
OGT	3.42 m ²
	67.16 m²

LOGGIA 1	15.17 m ²
LOGGIA 2	8.11 m ²
	23.28 m²

PLAN REPERAGE



Logement Evolutif
Logement Accessible
TMA (Travaux Modifications Acquéreur)

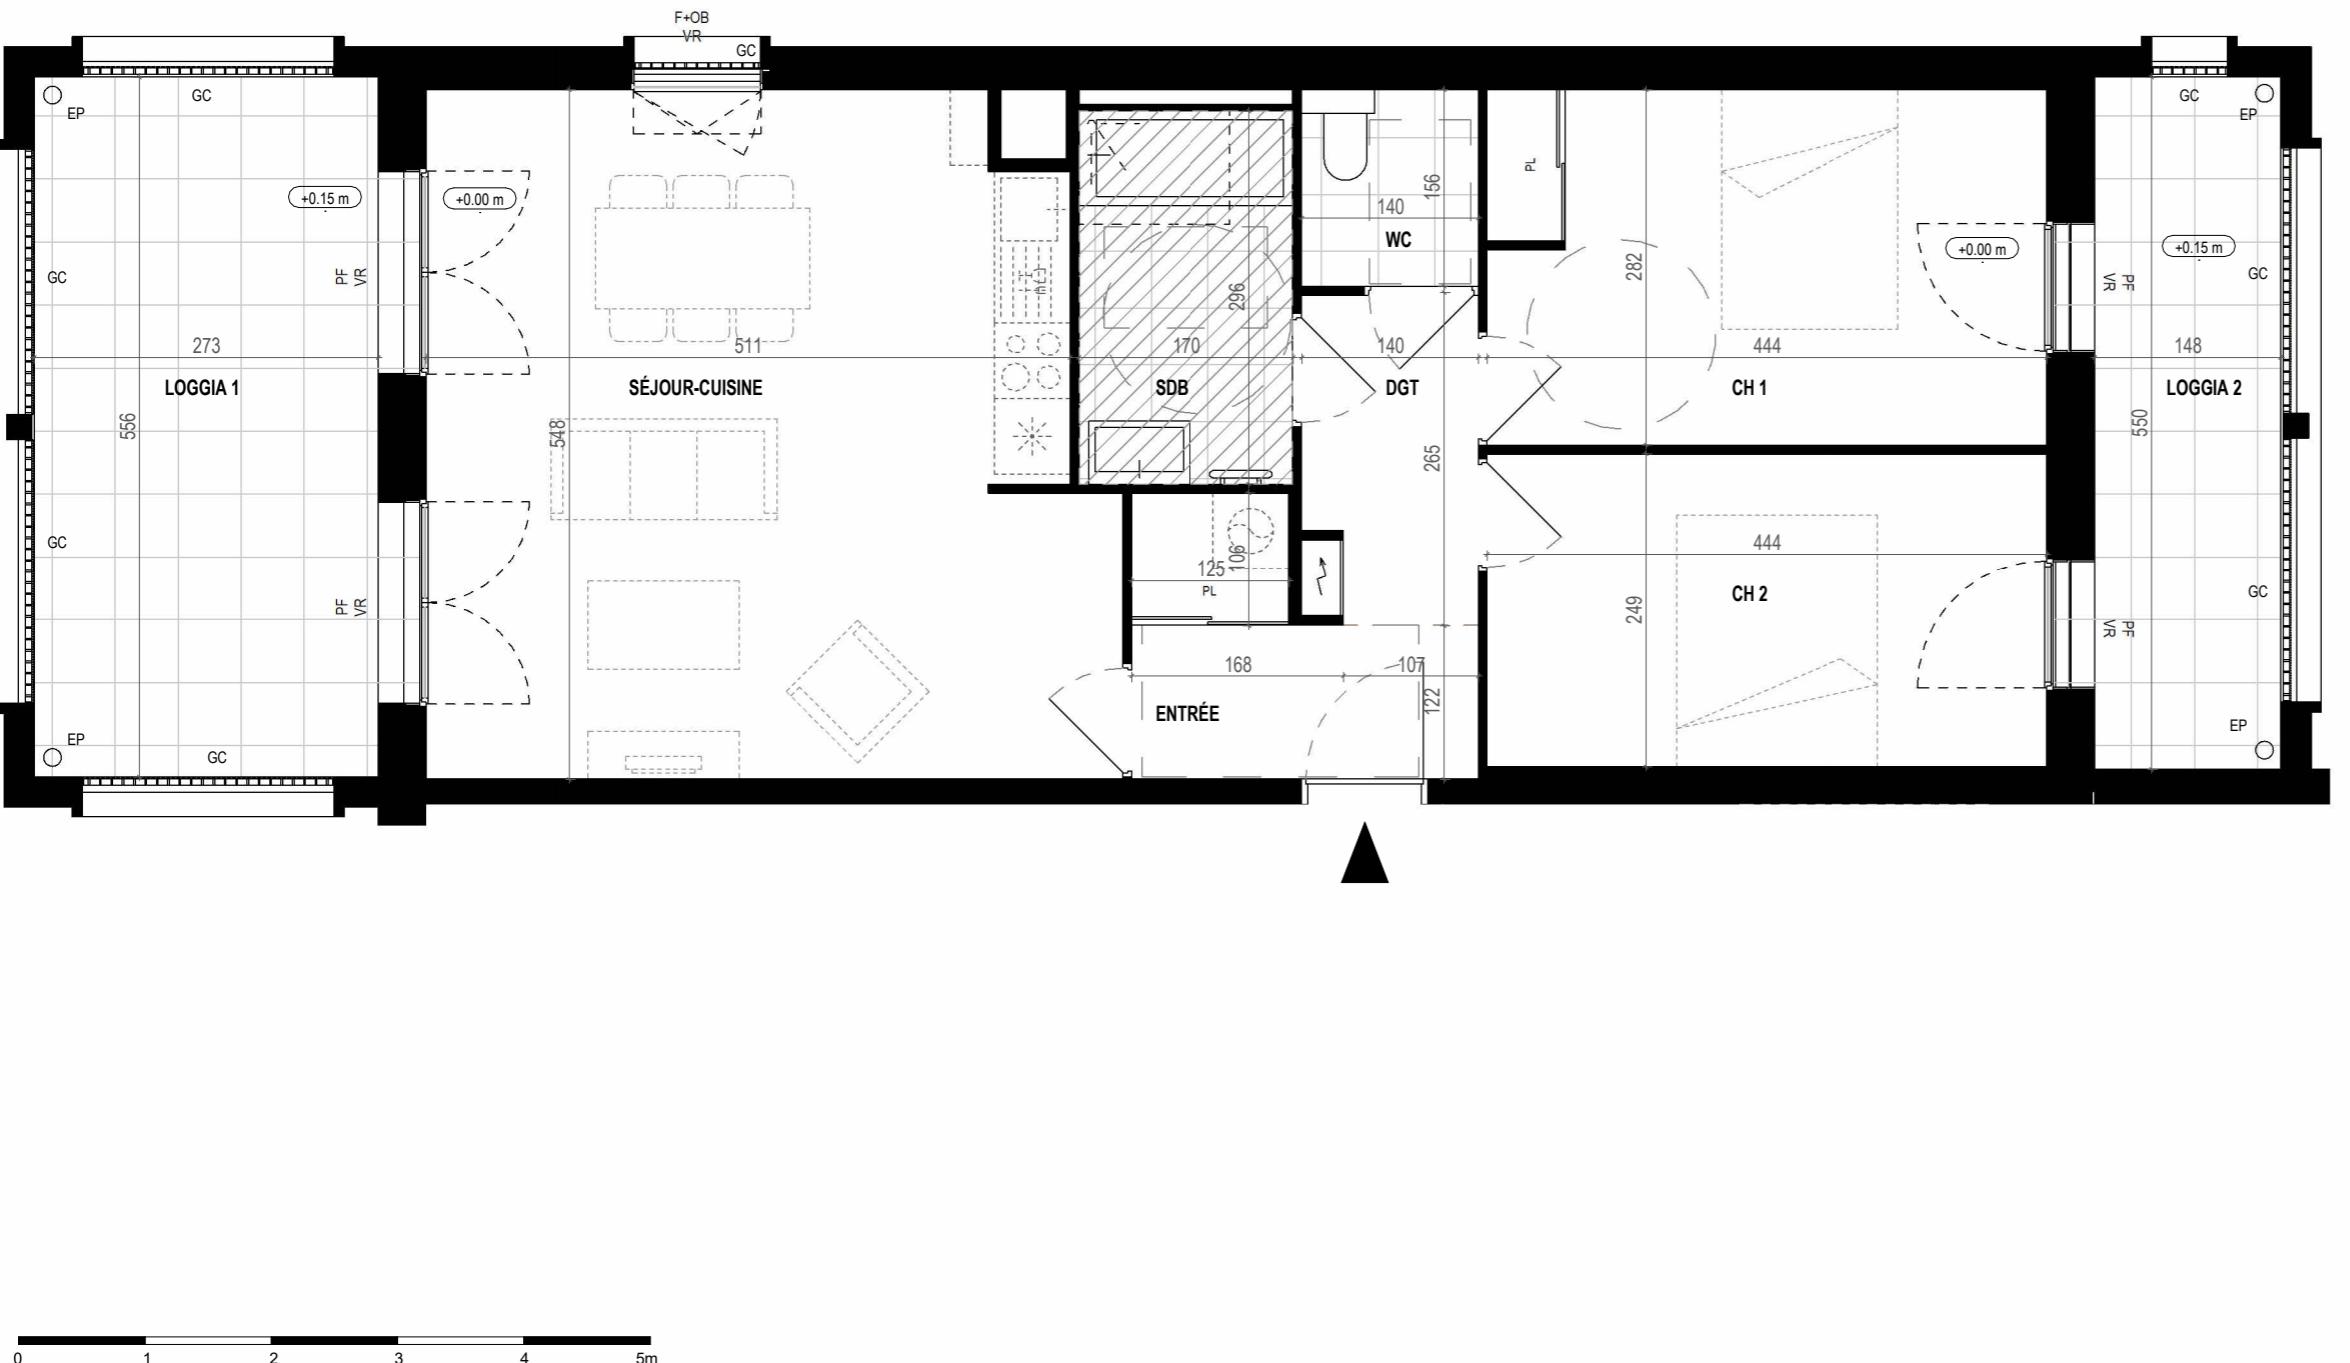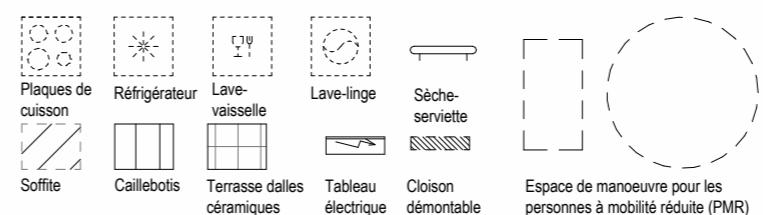

Des modifications mineures ou des aménagements de détails nécessités pour des raisons d'ordre technique ou administratif peuvent être apportés aux plans.

Une différence maximale de 5 % par rapport aux surfaces des pièces sera considérée comme admissible.

Les retombées, soffites, faux plafond, équipements sanitaires ainsi que le calepinage et dimensions des carrelages sont figurés à titre indicatif, et peuvent subir des modifications pour impératif technique.

Dans les cuisines, les indications tels que LL, LV, frigo, évier, sont représentées pour illustrer l'existence d'attentes eaux usées, eau potable et eaux vannes.

électricité permettant l'implantation ultérieure de ces équipements, dont l'emplacement n'est fourni qu'à titre indicatif.

La fourniture des éléments mobilieris (lits, etc.) et de l'Electroménager n'est pas prévue dans la prestation due.
Les hauteurs sous plafond sont dans les fichiers finissage du revêtement de sol à finition.

Les hautes sous plafond sont données hors épaisseur de revêtement de sol de finition.
Les seuils de menuiseries sont conformes à la réglementation. La hauteur des seuils au droit des porte-fenêtre sur balcons ou terrasses sera de 2cm.



LEGENDE

- | LEGENDE | |
|---------|--------------------------------|
| VR | Violet roulant |
| GC | Garde-corps |
| F | Fenêtre ouvrant à la française |
| OB | Oscillo battant |
| PF | Porte fenêtre |
| PL | Placard |
| Fx | Fixe |
| C | Portes coulissantes |
| HSP | Hauteur sous plafond |
| EP | Descente d'eaux pluviales |