


BATIMENT	NIVEAU	TYPE	N°LOT
C04a NORD	R+4	T3	C42

PIECE	SHAB / Surface Ext.	SURFACE AU SOL
ENTRÉE	7.50 m²	7.50 m²
SÉJOUR-CUISINE	28.93 m²	31.74 m²
CH 1	13.79 m²	13.79 m²
CH 2	11.99 m²	15.35 m²
SDB	4.88 m²	4.88 m²
SDE	3.00 m²	3.00 m²
WC	1.25 m²	1.25 m²
DGT	1.36 m²	1.36 m²
	72.70 m²	78.87 m²
LOGGIA	11.19 m²	15.05 m²
	11.19 m²	15.05 m²

PLAN REPERAGE
R+4

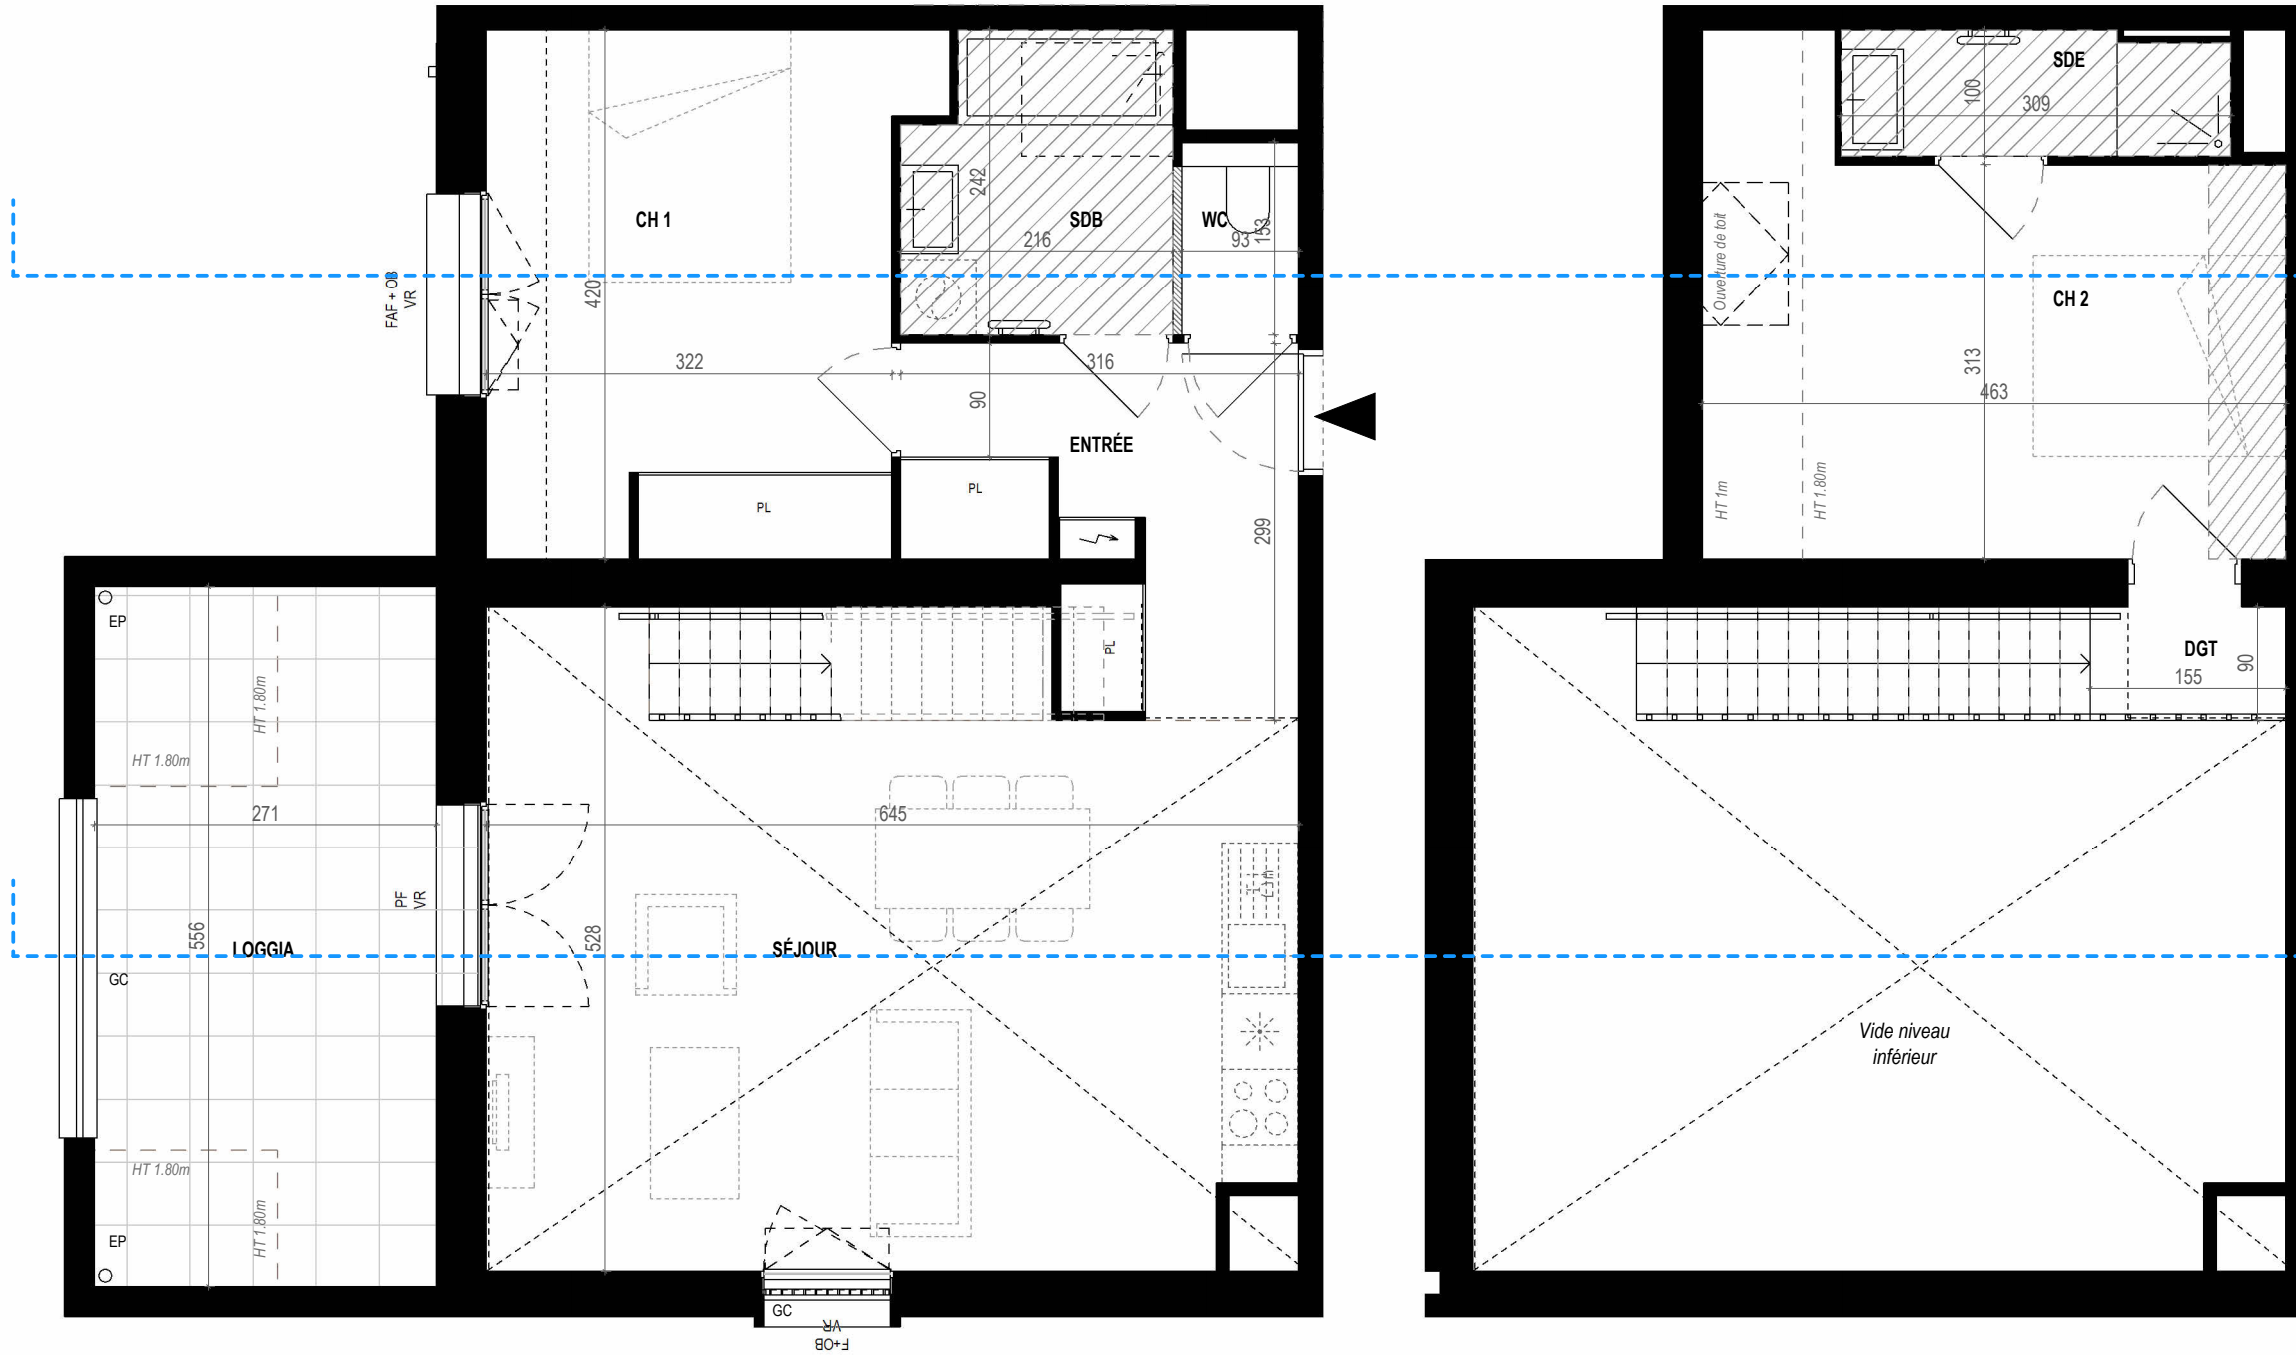


REZ

ETAGE




Des modifications mineures ou des aménagements de détails nécessités pour des raisons d'ordre technique ou administratif peuvent être apportés aux plans.
Une différence maximale de 5 % par rapport aux surfaces des pièces sera considérée comme admissible.
Les retombées, soffites, faux plafond, équipements sanitaires ainsi que le calepinage et dimensions des carrelages sont figurés à titre indicatif, et peuvent subir des modifications pour impératif technique.
Dans les cuisines, les indications tels que LL, LV, frigo, évier, sont représentées pour illustrer l'existence d'attentes eaux usées, eau potable, électricité permettant l'implantation ultérieure de ces équipements, dont l'emplacement n'est fourni qu'à titre indicatif.
La fourniture des éléments mobiliers (lits, etc.) et de l'électroménager n'est pas prévue dans la prestation due.
Les hauteurs sous plafond sont données hors épaisseur de revêtement de sol de finition.
Les seuils de menuiseries sont conformes à la réglementation. La hauteur des seuils au droit des porte-fenêtre sur balcons ou terrasses sera de 2cm.

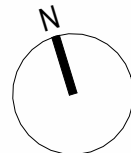

LEGENDE

VR Volet roulant
GC Garde-corps
F Fenêtre ouvrant à la française
OB Oscillo battant
PF Porte fenêtre
PL Placard
Fx Fixe
C Portes coulissantes
HSP Hauteur sous plafond
EP Descente d'eaux pluviales

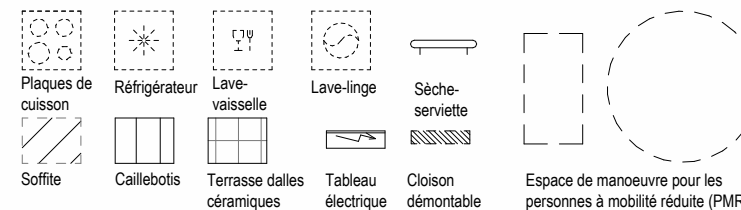

Logement Evolutif
Logement Accessible
TMA (Travaux Modifications Acquéreur)




12/02/2026

SNC les 3 lieux
28 rue du Chêne Germain - CS 71741 35517
Cesson-Sévigné Cedex

BATIMENT	NIVEAU	TYPE	N°LOT
C04a NORD	R+4	T3	C42

PIECE	SHAB / Surface Ext.	SURFACE AU SOL
ENTRÉE	7.50 m²	7.50 m²
SÉJOUR-CUISINE	28.93 m²	31.74 m²
CH 1	13.79 m²	13.79 m²
CH 2	11.99 m²	15.35 m²
SDB	4.88 m²	4.88 m²
SDE	3.00 m²	3.00 m²
WC	1.25 m²	1.25 m²
DGT	1.36 m²	1.36 m²
	72.70 m²	78.87 m²
LOGGIA	11.19 m²	15.05 m²
	11.19 m²	15.05 m²


PLAN REPERAGE

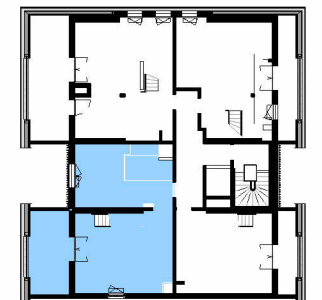

Logement Evolutif	☐
Logement Accessible	☒
TMA (Travaux Modifications Acquéreur)	☐



12/02/2026

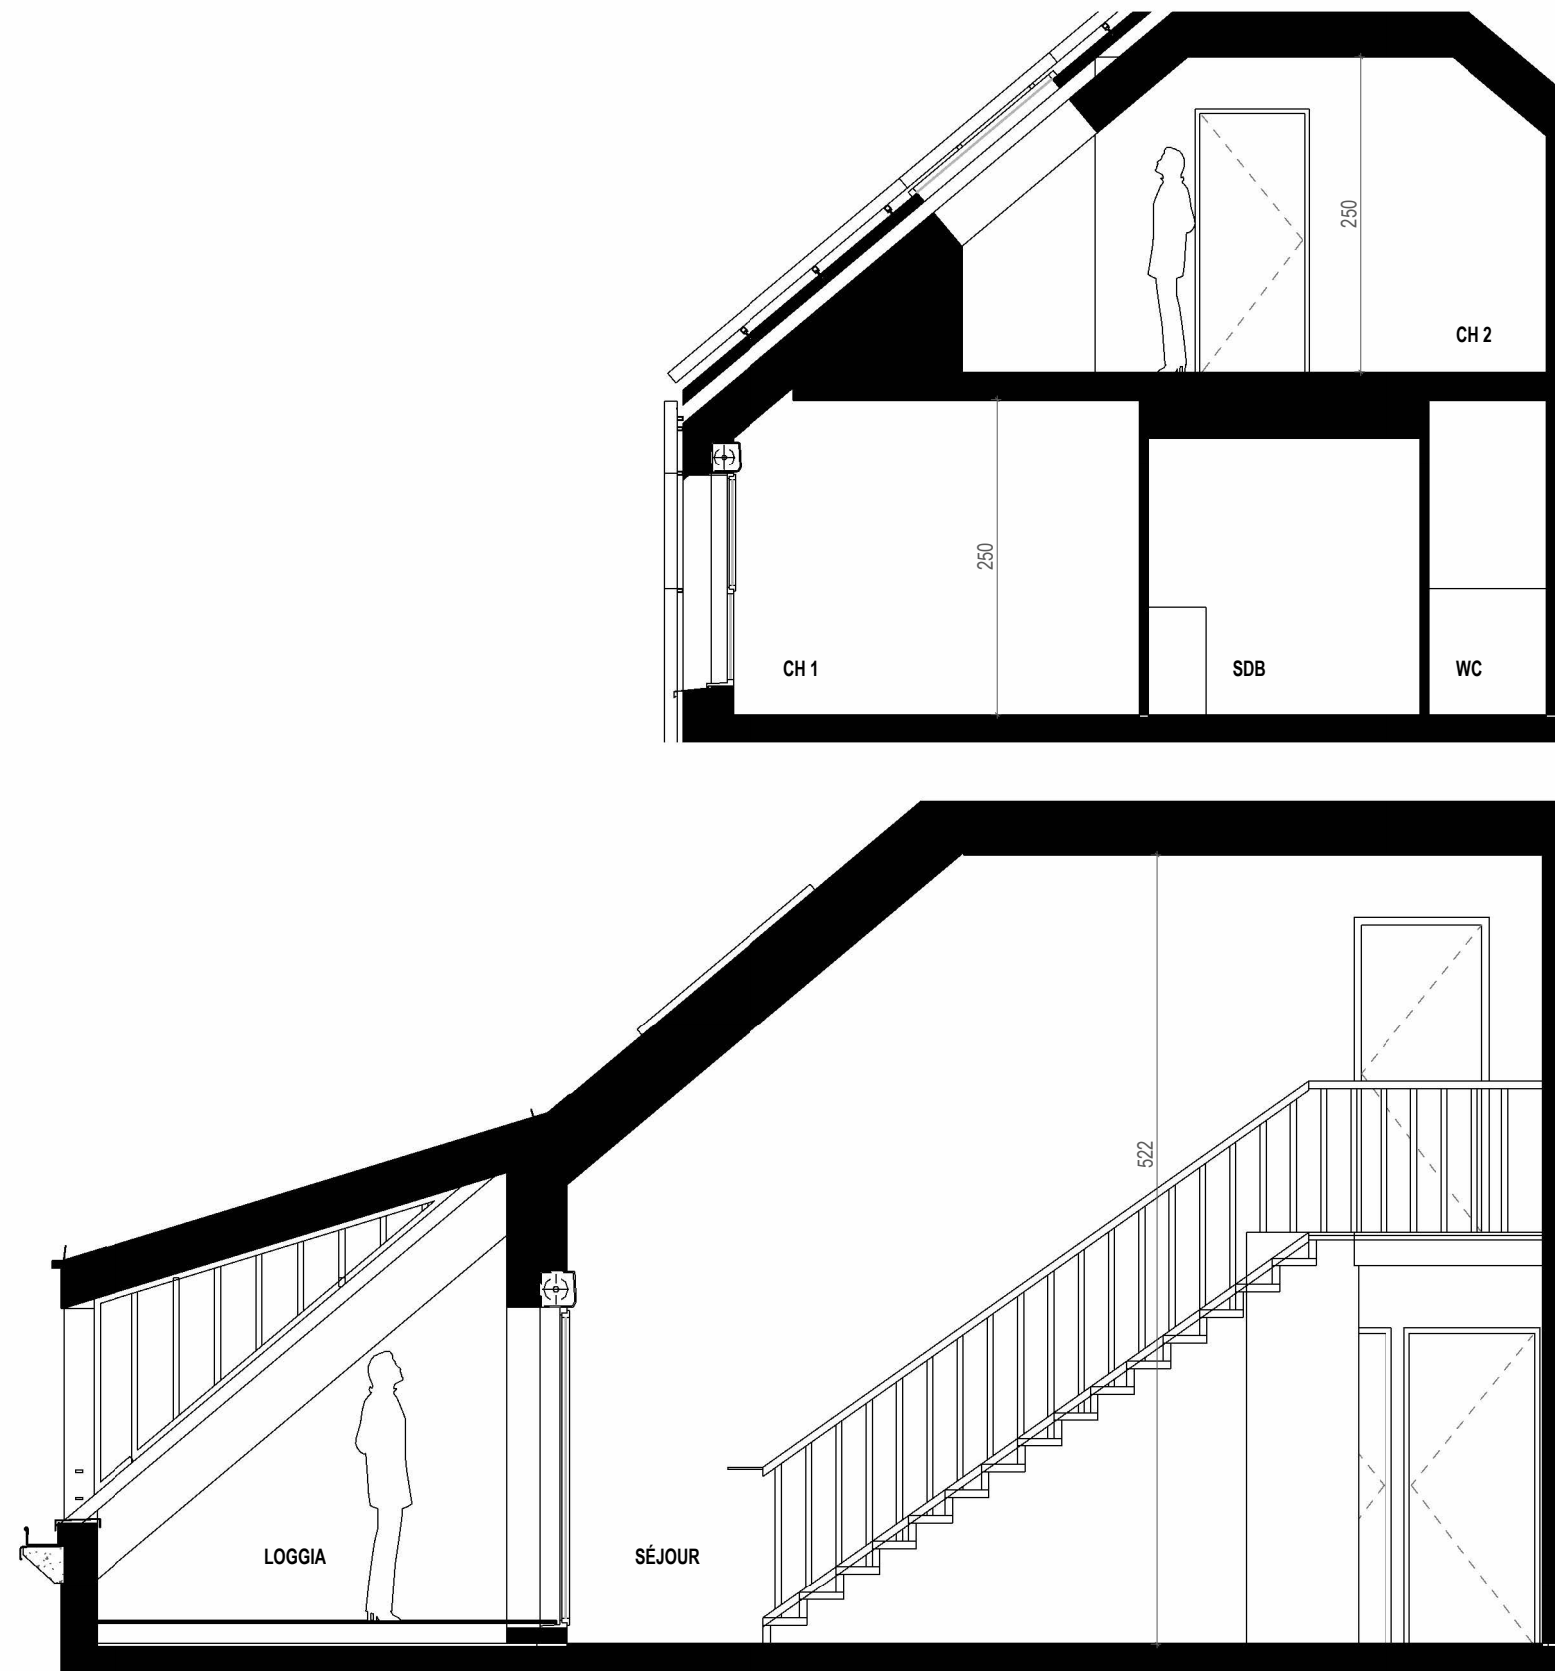

Des modifications mineures ou des aménagements de détails nécessités pour des raisons d'ordre technique ou administratif peuvent être apportés aux plans.

Une différence maximale de 5 % par rapport aux surfaces des pièces sera considérée comme admissible.

Les retombées, soffites, faux plafond, équipements sanitaires ainsi que le calepinage et dimensions des carrelages sont figurés à titre indicatif, et peuvent subir des modifications pour impératif technique.

Dans les cuisines, les indications tels que LL, LV, frigo, évier, sont représentées pour illustrer l'existence d'attentes eaux usées, eau potable, électricité permettant l'implantation ultérieure de ces équipements, dont l'emplacement n'est fourni qu'à titre indicatif.

La fourniture des éléments mobiliers (lits, etc.) et de l'électroménager n'est pas prévue dans la prestation due.

Les hauteurs sous plafond sont données hors épaisseur de revêtement de sol de finition.

Les seuils de menuiseries sont conformes à la réglementation. La hauteur des seuils au droit des porte-fenêtre sur balcons ou terrasses sera de 2cm.

LEGENDE

VR	Volet roulant
GC	Garde-corps
F	Fenêtre ouvrant à la française
OB	Oscillo battant
PF	Porte fenêtre
PL	Placard
Fx	Fixe
C	Portes coulissantes
HSP	Hauteur sous plafond
EP	Descente d'eaux pluviales



Plaques
cuisson

Soffite



Réfrigér			
Cailleho			



Lave-
vaisselle

Terrasse



Lave-ling



es Tables



Sèche-
serviette

Cloison



Espana



e manoeuvre



pour les



1