

MAÎTRES D'OUVRAGE

SCCV GAITE SUD
14 rue Alek Plunian
35136 SAINT-JACQUES-DE-LA-LANDE



LAMOTTE
PROMOTEUR IMMOBILIER

CITY'ZEN GAITE SUD

Avenue Roger Dodin
35 136 SAINT-JACQUES-DE-LA-LANDE

ARCHITECTE

kraftarchitectes

22 rue de la monnaie
35000 RENNES

TYPE

T1

NIVEAU

RDC

NUMÉRO

008

SURFACE HABITABLE


SDE	4,47
SÉJOUR	14,43
	18,90 m²
TERRASSE	4,49

TMA

Date : 19 / 06 / 2026

PLAN DE LOCALISATION


Bâtiment B1

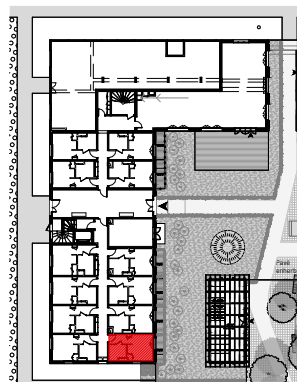

PLAN D'APPARTEMENT


PLAN DE RESERVATION

B1-008

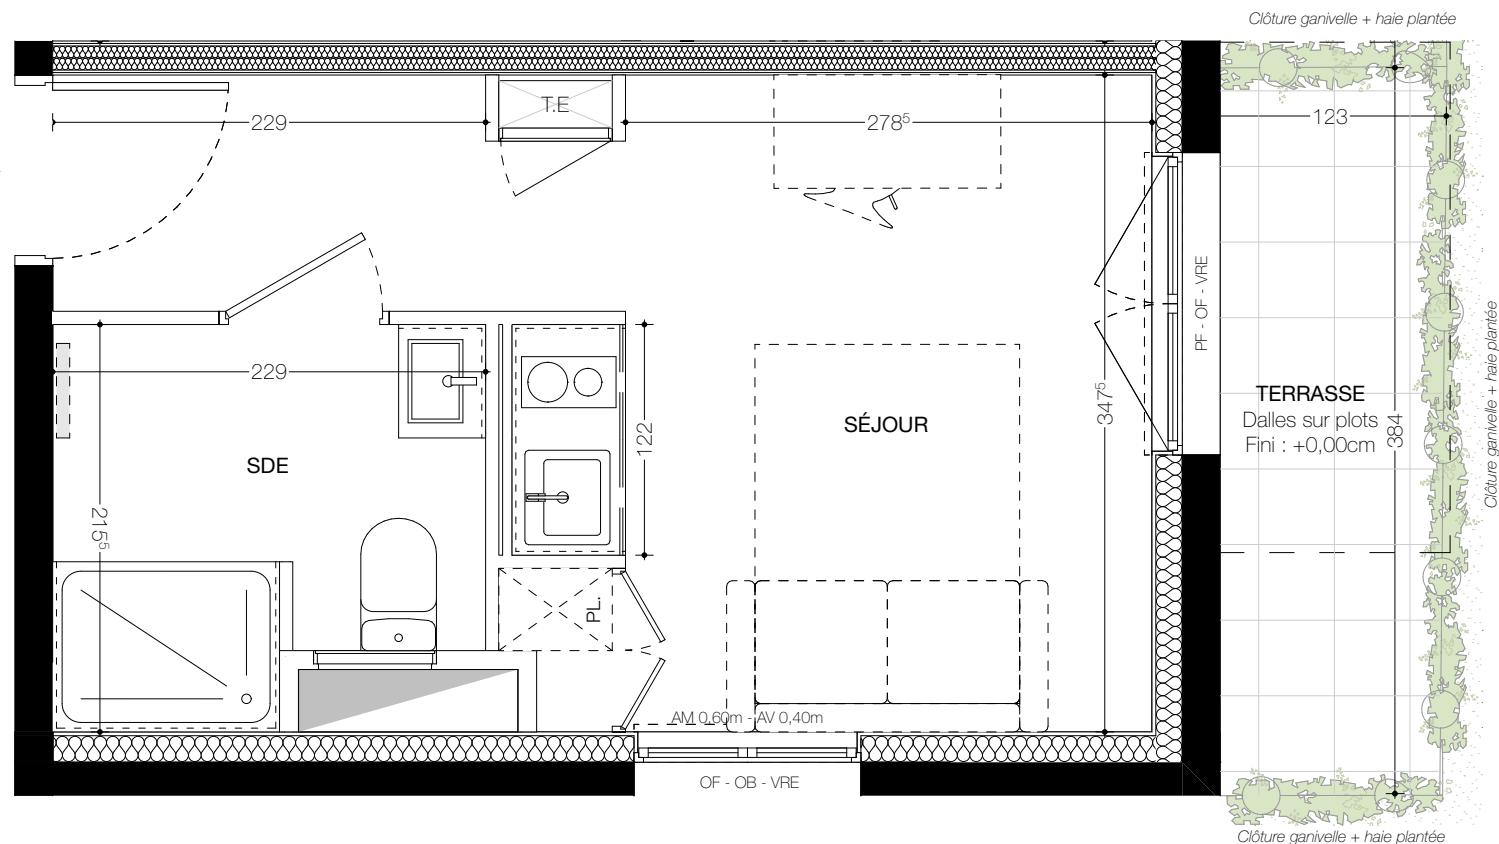

LEGENDE :

OF	Ouvrant à la française	AV	Allège vitrée	T.E	Tableau électrique	DEP	Descente d'Eau Pluviale
F	Châssis fixe	AM	Allège maçonnée	—	Sèche serviette	↘	Emmarchement
PF	Porte fenêtre	PV	Pare vue	LL	Lave linge		
OB	Ouvrant oscillo-battant	GC	Garde corps	LV	Lave vaisselle		
VRE	Volet roulant électrique	///	Faux plafond	Ref.	Réfrigérateur		
HSP	Hauteur sous plafond (en m)	----	Poutre				

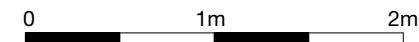

Les cotes, la hauteur sous plafond et les surfaces indiquées peuvent varier légèrement en fonction des impératifs de construction. Des modifications mineures ou des aménagements de détails nécessaires pour des raisons d'ordre technique ou administratif pourront être apporté sur les plans. L'aménagement de la cuisine est donné à titre indicatif. Seuls les plans déposés au rang des minutes du notaire font foi.