

MAÎTRES D'OUVRAGE

SCCV GAITE SUD
14 rue Alek Plunian
35136 SAINT-JACQUES-DE-LA-LANDE



LAMOTTE
PROMOTEUR IMMOBILIER

CITY'ZEN GAITE SUD

Avenue Roger Dodin
35 136 SAINT-JACQUES-DE-LA-LANDE

ARCHITECTE

kraftarchitectes

22 rue de la monnaie
35000 RENNES

TYPE

T1

NIVEAU

R+3

NUMÉRO

314

SURFACE HABITABLE


CELLIER	3,57
SDE	6,16
SÉJOUR	26,02
	35,75 m²

TMA

Date : 19 / 06 / 2026

PLAN DE LOCALISATION

Bâtiment B1

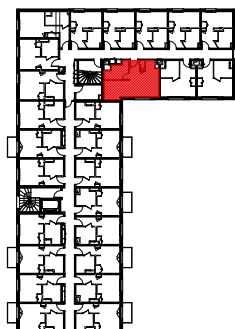


PLAN D'APPARTEMENT

PLAN DE RESERVATION



B1-314

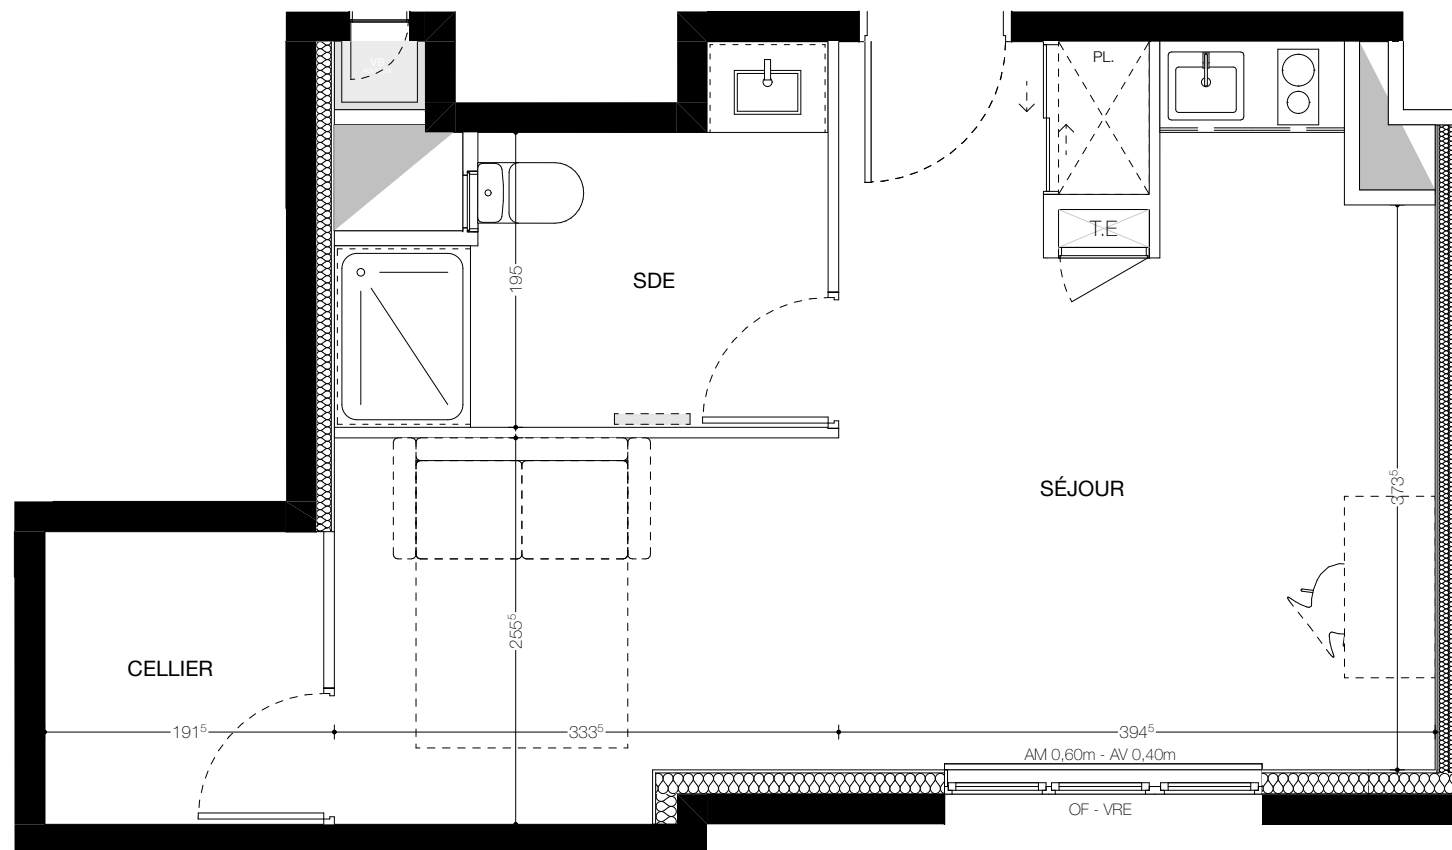

LEGENDE :

OF Ouvrant à la française
F Châssis fixe
PF Porte fenêtre
OB Ouvrant oscillo-battant
VRE Volet roulant électrique
HSP Hauteur sous plafond (en m)

AV Allège vitrée
AM Allège maçonnée
PV Pare vue
GC Garde corps
Faux plafond
Poutre

T.E. Tableau électrique
LL Sèche serviette
LV Lave linge
Ref. Lave vaisselle
Réfrigérateur

DEP Descente d'Eau Pluviale
Emmarchement



0 1m 2m

Les cotes, la hauteur sous plafond et les surfaces indiquées peuvent varier légèrement en fonction des impératifs de construction. Des modifications mineures ou des aménagements de détails nécessaires pour des raisons d'ordre technique ou administratif pourront être apporté sur les plans. L'aménagement de la cuisine est donné à titre indicatif. Seuls les plans déposés au rang des minutes du notaire font foi.