

MAÎTRES D'OUVRAGE

SCCV GAITE SUD
14 rue Alek Plunian
35136 SAINT-JACQUES-DE-LA-LANDE



LAMOTTE
PROMOTEUR IMMOBILIER

CITY'ZEN GAITE SUD

Avenue Roger Dodin
35 136 SAINT-JACQUES-DE-LA-LANDE

ARCHITECTE

kraftarchitectes

22 rue de la monnaie
35000 RENNES

TYPE

T1

NIVEAU

R+4

NUMÉRO

406

SURFACE HABITABLE


SDE	5,21
SÉJOUR	14,63
	19,84 m²
BALCON	3,09

TMA

Date : 19 / 06 / 2026


PLAN DE LOCALISATION

Bâtiment B1

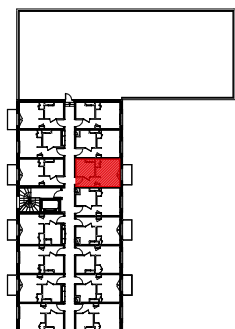

PLAN D'APPARTEMENT

PLAN DE RESERVATION

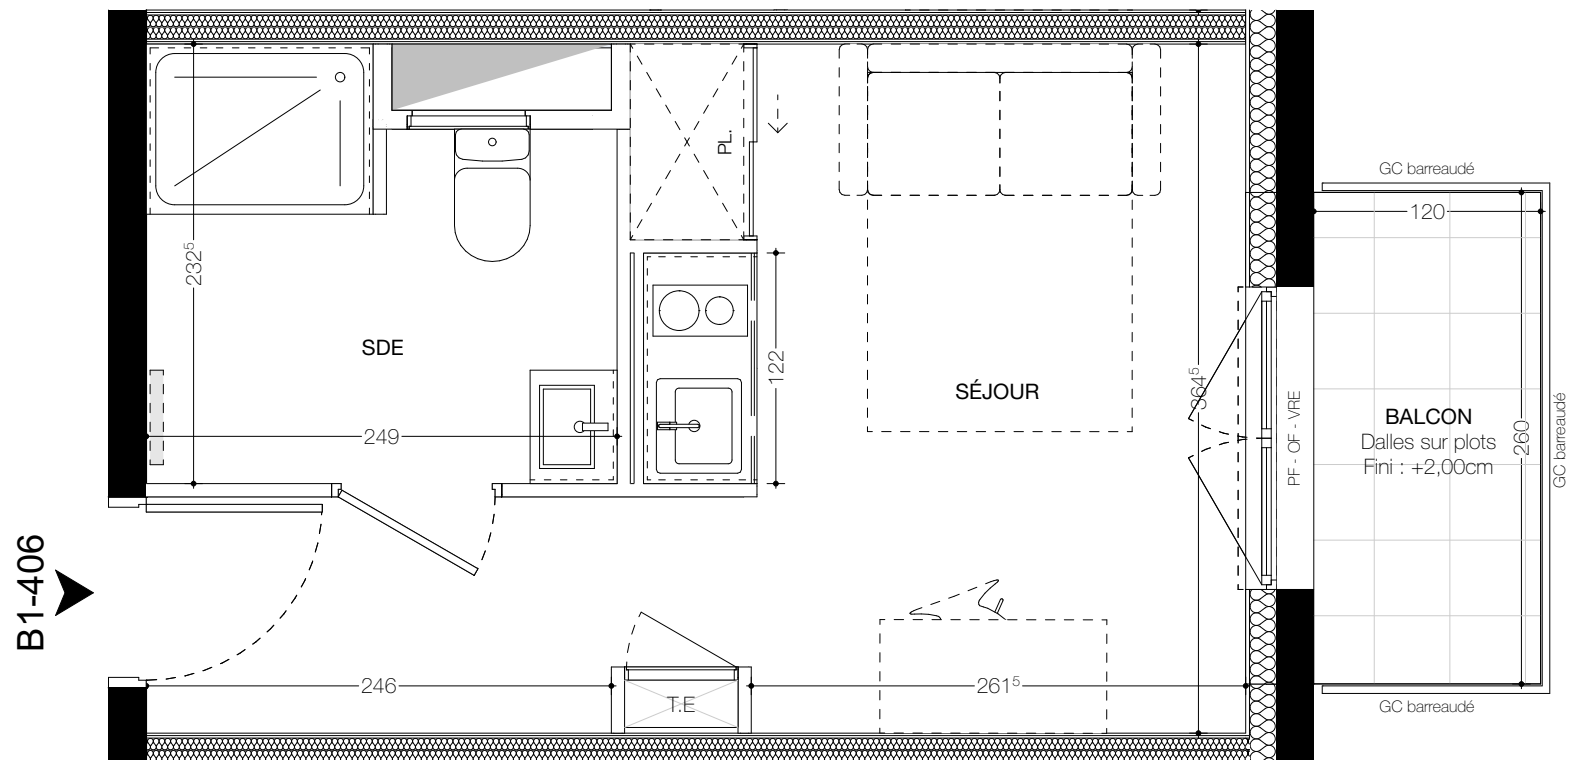

LEGENDE :

OF Ouvrant à la française

F Châssis fixe

PF Porte fenêtre

OB Ouvrant oscillo-battant

VRE Volet roulant électrique

HSP Hauteur sous plafond (en m)

AV

AM

PV

GC

///

Allège vitrée

Allège maçonnée

Pare vue

Garde corps

Faux plafond

Poutre

T.E

LL

LV

Ref.

Tableau électrique

Sèche serviette

Lave linge

Lave vaisselle


Réfrigérateur

DEP

↓

Descente d'Eau Pluviale

Emmarchement

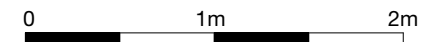

Les cotes, la hauteur sous plafond et les surfaces indiquées peuvent varier légèrement en fonction des impératifs de construction. Des modifications mineures ou des aménagements de détails nécessaires pour des raisons d'ordre technique ou administratif pourront être apporté sur les plans. L'aménagement de la cuisine est donné à titre indicatif. Seuls les plans déposés au rang des minutes du notaire font foi.