


COMMUNE DE PACE
ZAC BEAUSOLEIL
PLAN DE VENTE



GÉOMÈTRE-EXPERT
GARANT D'UN CADRE DE VIE DURABLE

SNC BEAUSOLEIL
28 rue du CHENE GERMAIN
35510 CESSON-SEVIGNE

LOT 1

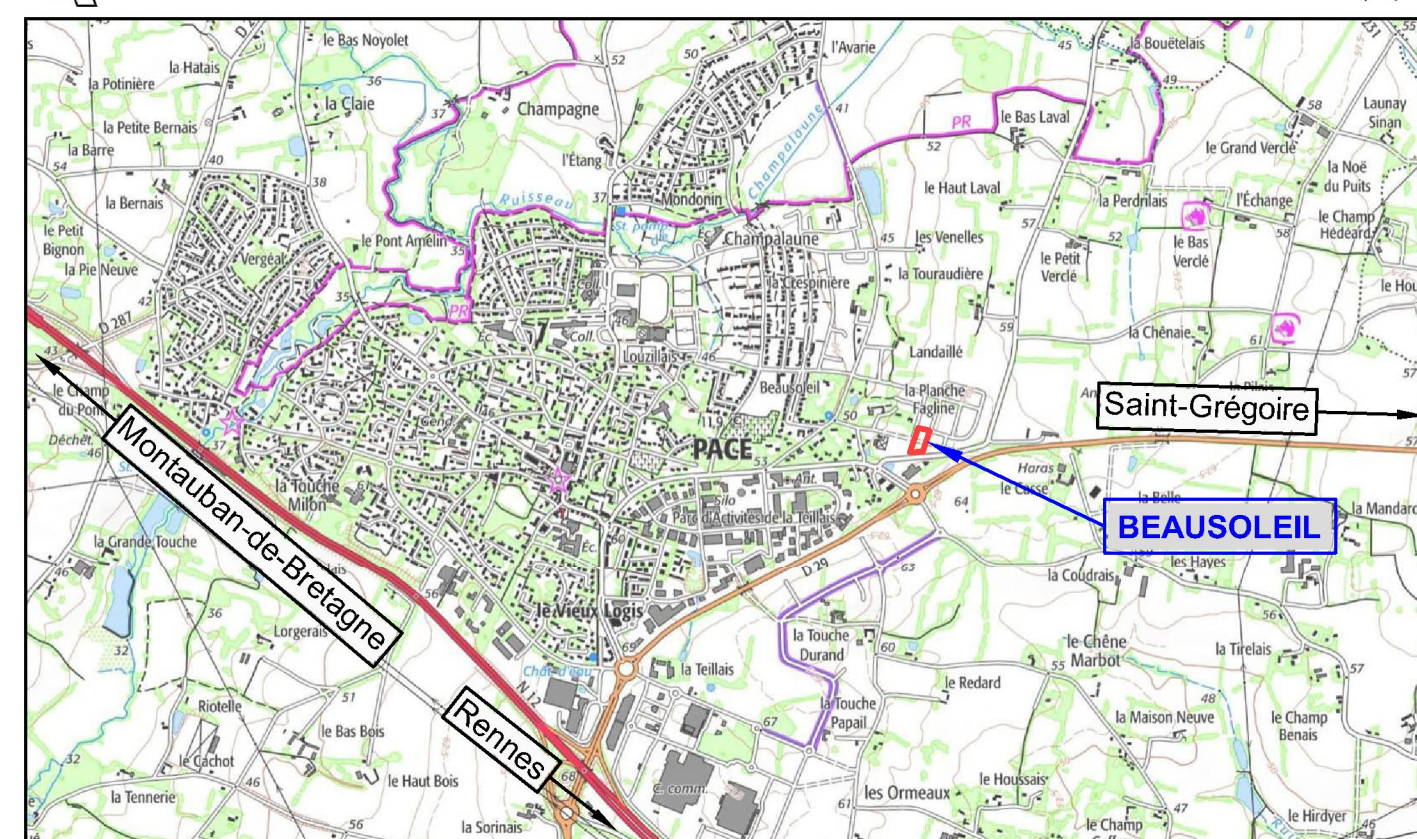

Echelle : 1 / 18000
Projection : RGF93 Lambert 93

Edité le : 16-12-2025 11:29 (UTC + 1)
 Edité par : SELAS QUARTA

Commune : Pacé (35)

0 200 400 600m

SNC BEAUSOLEIL

28 rue du Chêne Germain - 35510 CESSON-SEVIGNE

MAITRE
D'OUVRAGE

ABE

12 allée de la Grande Egalonne - 35740 PACE

TEL : 02.99.60.20.88

a.b.e@wanadoo.fr

MAITRE
D'OEUVRE

QUARTA

123 rue du Temple de Blossne - 35136 SAINT-JACQUES-DE-LA-LANDE


TEL : 02.99.30.12.12

contact@quarta.fr


GEOMETRES
EXPERTS



PLAN D' ENSEMBLE FIGURATIF
Commune de Pacé
ZAC BEAUSOLEIL

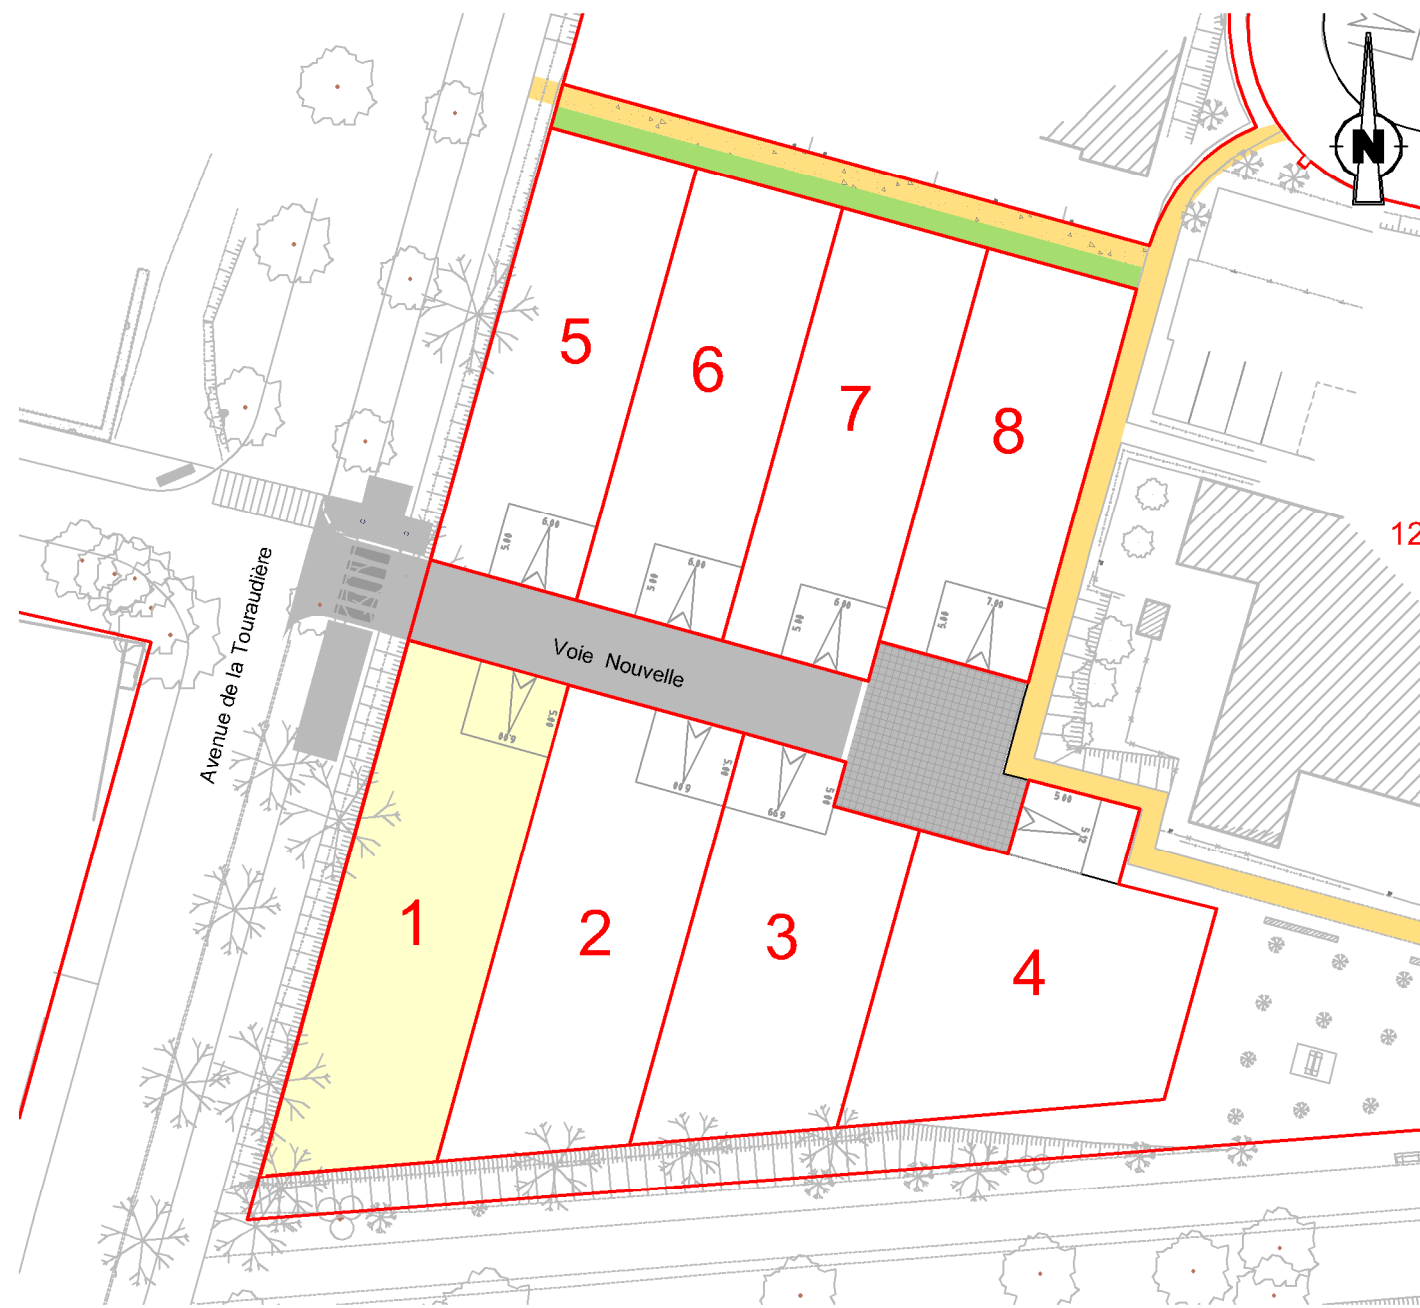

LEGENDE

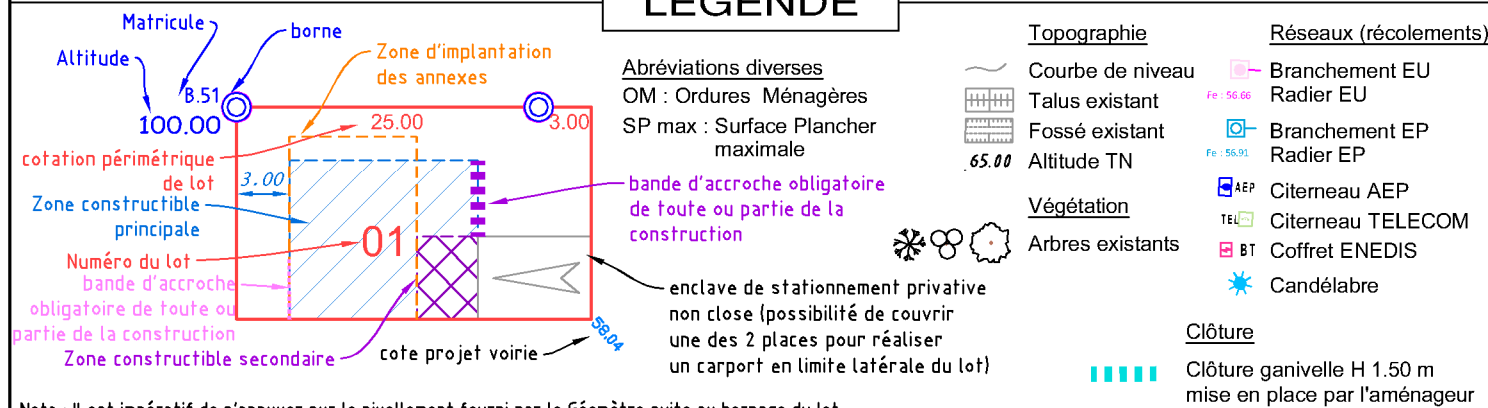


Nota : Il est impératif de s'appuyer sur le nivellement fourni par le Géomètre suite au bornage du lot.
La position des branchements est définie d'après les plans de récolements fournis par les entreprises de travaux en juin 2026.

Commune de Pacé
ZAC BEAUSOLEIL

LOT 1

SUPERFICIE 382 m²
Surface de Plancher : 200 m²
Sections cadastrales : AV
Parcelles 225 et 231

ECHELLE : 1 / 200
Système Altimétrique : NGF/IGN69

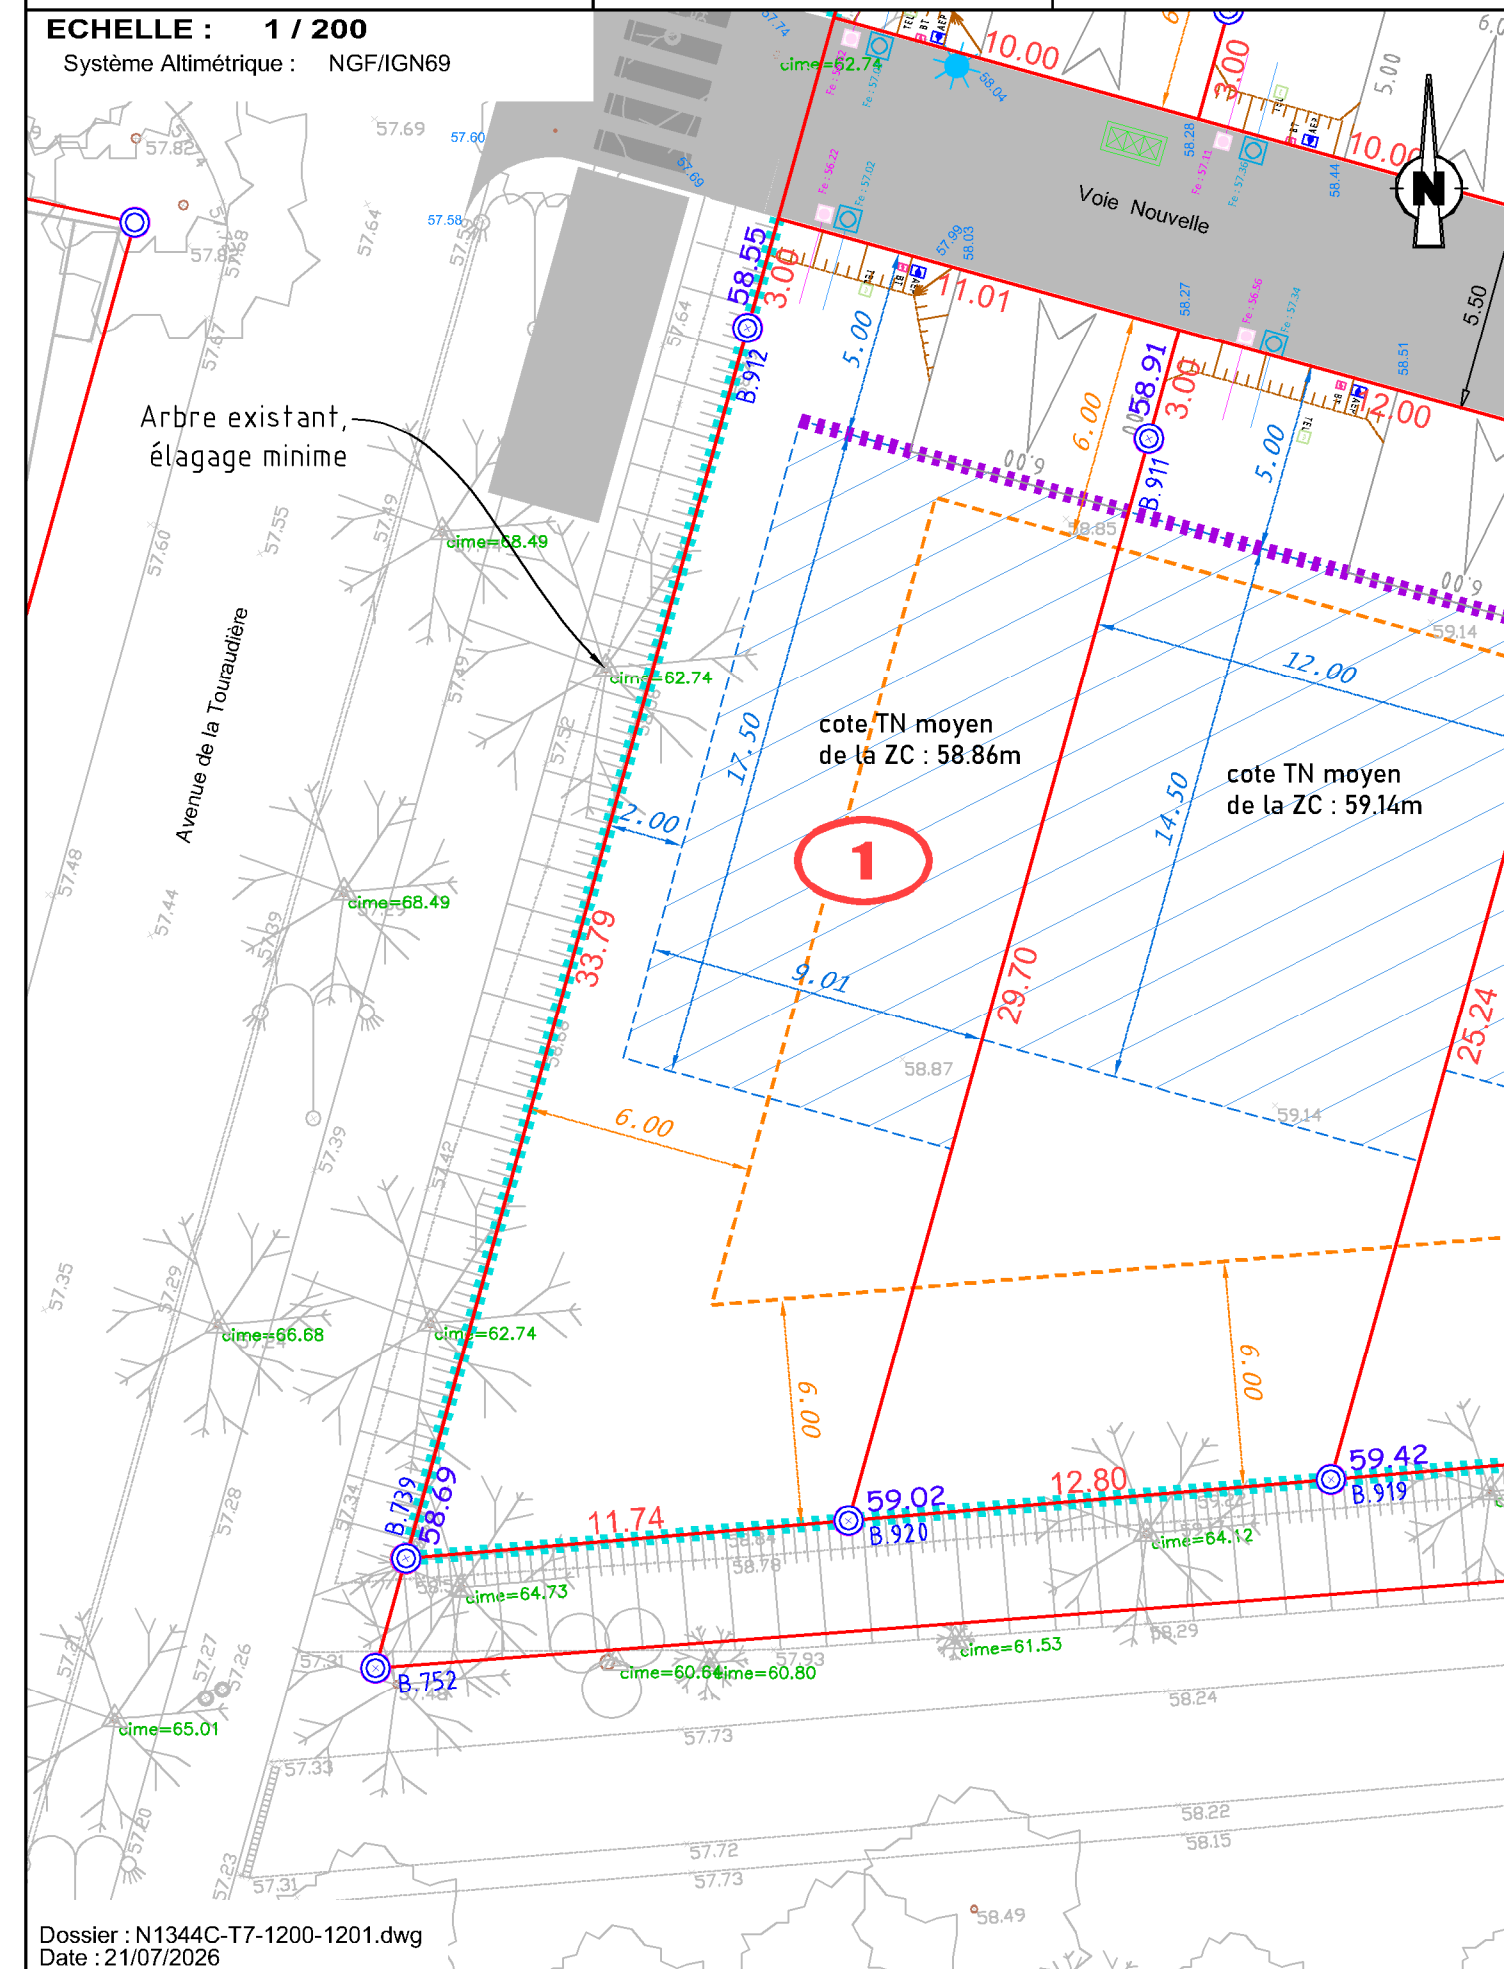

Dossier : N1344C-T7-1200-1201.dwg
Date : 21/07/2026

